


# Termosen i Kronandalen

Tomtyta (upplåten mark): cirka 132 kvm

Hus: C102  
Upplåtelseform: Bostadsrätt  
Husarea: 104 kvm


-  Trätrall
-  Gräs
-  Markstensyta, ej redovisat  
läggningssmönster
-  Buskyta - Häck
-  Skärmvägg
-  Belysningsarmatur på skärmtak eller vägg
-  Entré
-  Tomtgräns
-  Staket
-  Stuprör

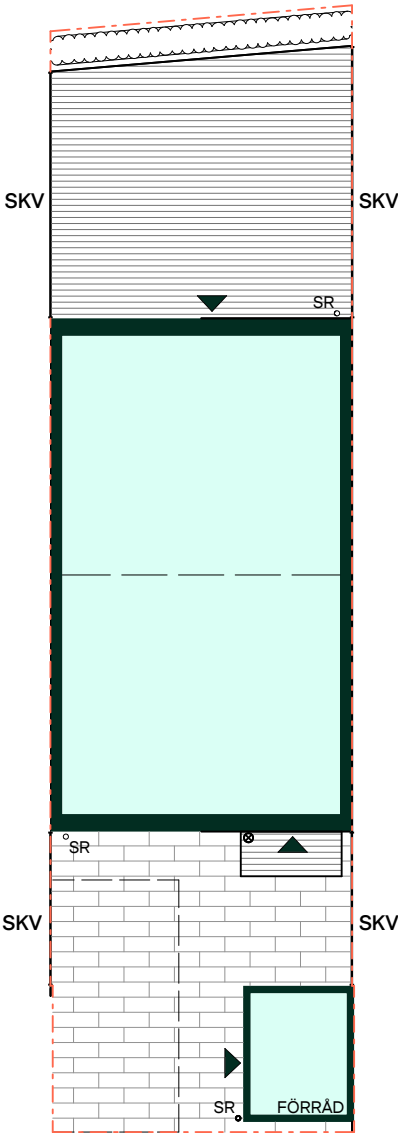


Avvikelser kan förekomma då vi kommer anpassa oss till höjderna i området.

Tomten sluttar från huset för erforderlig vattenavrinning.

Markmätarskåp tillkommer till tomten, placering är under utredning och kommer beslutas i ett senare skede.

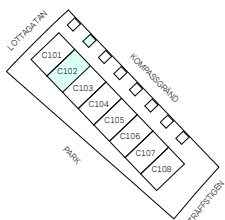

SKALA 1:150

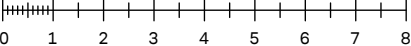

Reservation för eventuella ändringar och ytavvikelser.  
Datum: 2025-07-03