


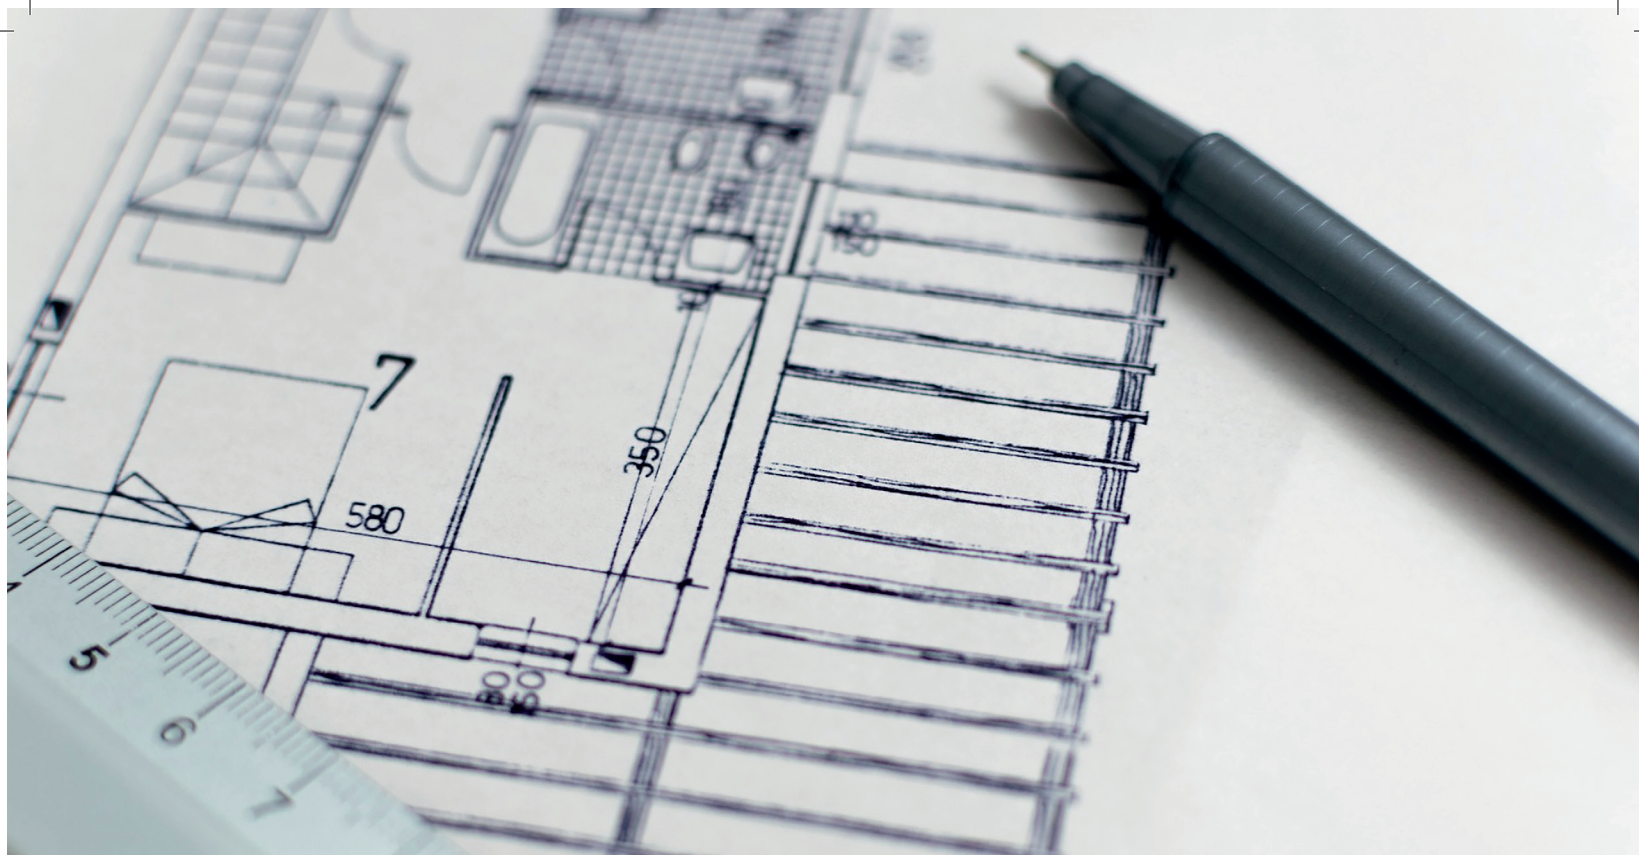

4 RUM OCH KÖK | 104 KVM

## Planritningar och tomtblad Termosen – Område B

  
BONAVA





Termosen i Kronandalen

104 kvm  
4 rum och kök

Hus: B101  
Upplåtelseform: Bostadsrätt

- Diskmaskin
- Inbyggnadshäll
- Frys
- Kylskåp
- Mikro i överskåp
- Överskåp i kök/ Stånglängd inom förvaring  
Överskåp i badrum (tillval)
- Duschvägg, raka svängbara skärmar
- Lokal försänkning i tak eller  
annan anvisning om takhöjd
- Torktumlare
- Tvättmaskin
- Förberett för handdukstork
- Klädförvaring
- Linneskåp
- Städsåp
- Kapphylla
- Elcentral
- Radiator
- Tillvalsvägg
- Golvvärmefördelare
- Vattenmätare
- Bröstningshöjd
- Mediacentral
- Takhöjd
- Vägghöjd
- Vindslucka
- Värmepanna

Takhöjd, TH=2,5m om inget annat anges.  
Lokala försänkningar i innertak kan förekomma.  
Kvadratmeter är cirka.  
Mått anges i meter.  
All inredning monteras enligt planritning.  
Klinker redovisar schematisk läggning.

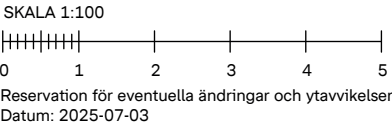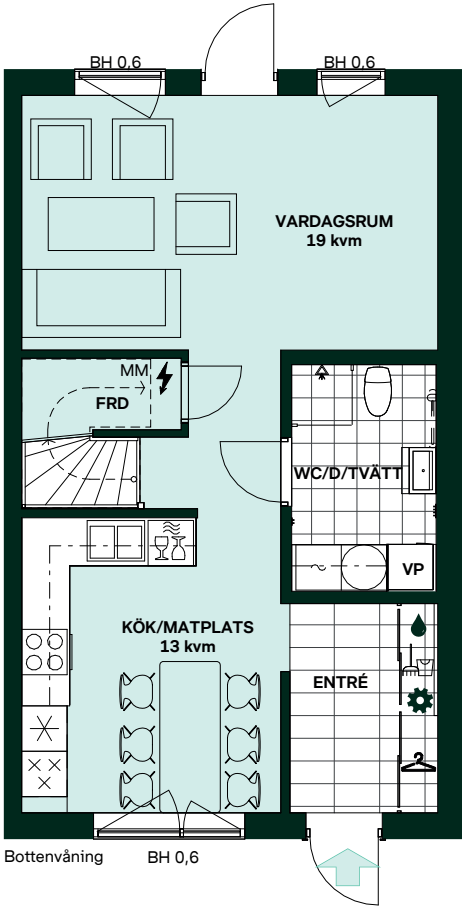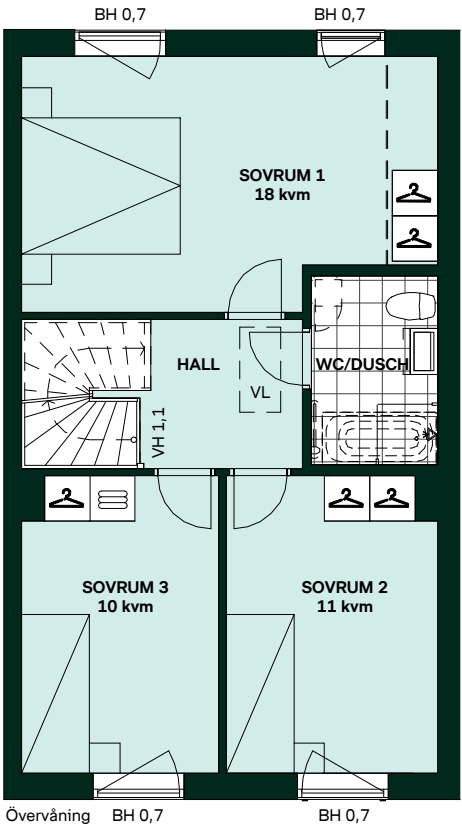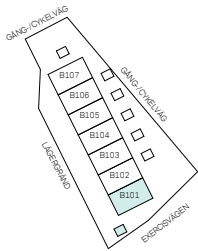

Termosen i Kronandalen

Tomtyta (upplåten mark): cirka 267 kvm

Hus: B101  
Upplåtelseform: Bostadsrätt  
Husarea: 104 kvm

- 

Trätrall
- 

Gräs
- 

Markstensyta, ej redovisat  
läggningmönster
- 

Busktyta - Häck
- 

Skärmvägg
- 

Belysningsarmatur på skärmtak eller vägg
- 

Entré
- 

Tomtgräns
- 



Staket
- 

Stuprör

Avvikelse kan förekomma då vi kommer anpassa oss till höjderna i området.

Tomten sluttar från huset för erforderlig vattenavrinning.

Markmätarskåp tillkommer till tomten, placering är under utredning och kommer beslutas i ett senare skede.

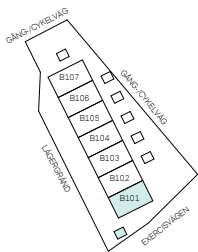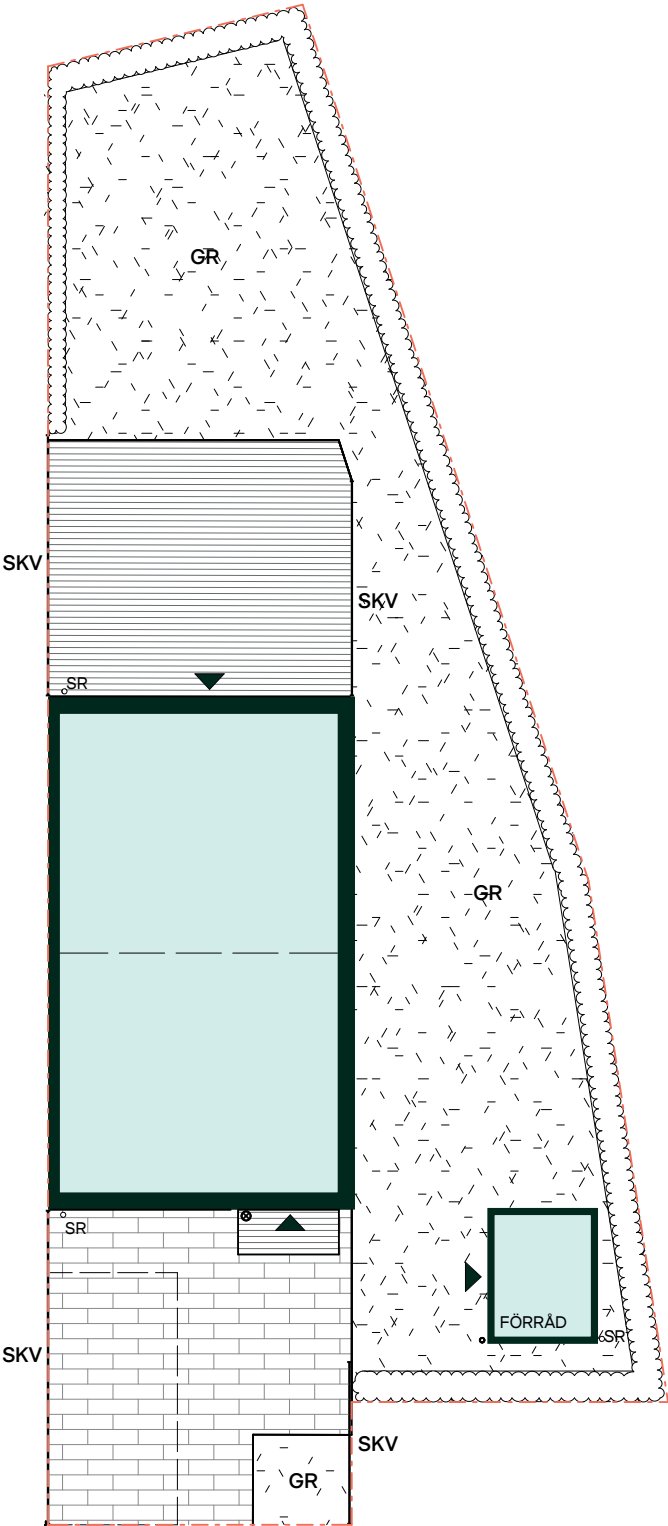

SKALA 1:150  
0 1 2 3 4 5 6 7 8  
Reservation för eventuella ändringar och ytavvikelse.  
Datum: 2025-07-03





Termosen i Kronandalen

104 kvm  
4 rum och kök

Hus: B102  
Upplåtelseform: Bostadsrätt

|  |                                                                          |    |                |
|--|--------------------------------------------------------------------------|----|----------------|
|  | Diskmaskin                                                               | BH | Bröstningshöjd |
|  | Inbyggnadshäll                                                           | MM | Mediacentral   |
|  | Frys                                                                     | TH | Takhöjd        |
|  | Kylskåp                                                                  | VH | Vägghöjd       |
|  | Mikro i överskåp                                                         | VL | Vindslucka     |
|  | Överskåp i kök/ Stånglängd inom förvaring<br>Överskåp i badrum (tillval) | VP | Värmepanna     |
|  | Duschvägg, raka svängbara skärmar                                        |    |                |
|  | Lokal försänkning i tak eller<br>annan anvisning om takhöjd              |    |                |
|  | Torktumlare                                                              |    |                |
|  | Tvättmaskin                                                              |    |                |
|  | Förberett för handdukstork                                               |    |                |
|  | Klädförvaring                                                            |    |                |
|  | Linneskåp                                                                |    |                |
|  | Städsåp                                                                  |    |                |
|  | Kapphylla                                                                |    |                |
|  | Elcentral                                                                |    |                |
|  | Radiator                                                                 |    |                |
|  | Tillvalsvägg                                                             |    |                |
|  | Golvvärmefördelare                                                       |    |                |
|  | Vattenmätare                                                             |    |                |

Takhöjd, TH=2,5m om inget annat anges.  
Lokala försänkningar i innertak kan förekomma.  
Kvadratmeter är cirka.  
Mått anges i meter.  
All inredning monteras enligt planritning.  
Klinker redovisar schematisk läggning.

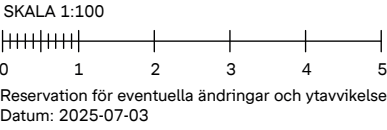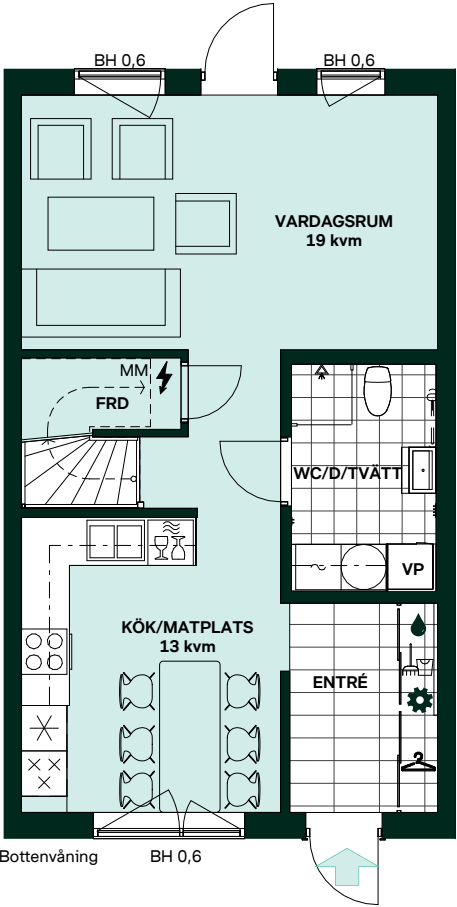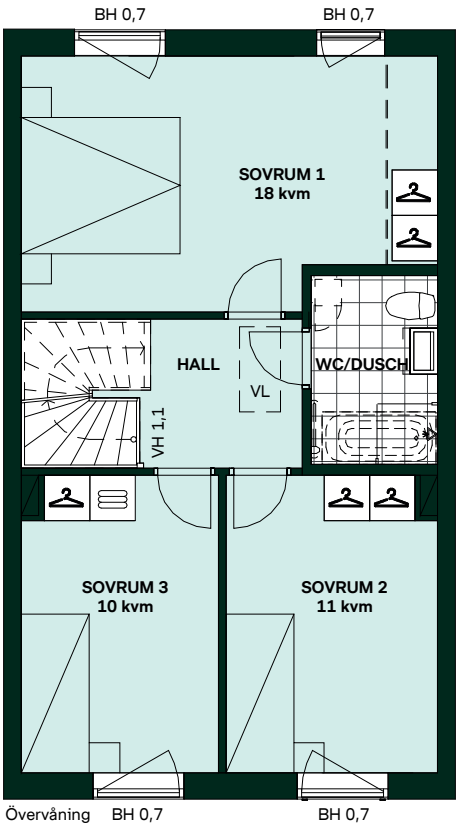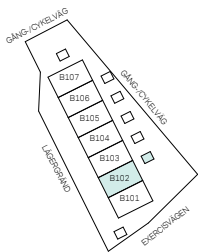

Termosen i Kronandalen

Tomtyta (upplåten mark): cirka 168 kvm

Hus: B102  
Upplåtelseform: Bostadsrätt  
Husarea: 104 kvm

- 

Trätrall
- 

Gräs
- 

Markstensyta, ej redovisat  
läggningmönster
- 

Buskya - Häck
- 

Skärmvägg
- 

Belysningsarmatur på skärmtak eller vägg
- 

Entré
- 

Tomtgräns
- ST



Staket
- SR

Stuprör

Avvikelse kan förekomma då vi kommer  
anpassa oss till höjderna i området.

Tomten sluttar från huset för erforderlig  
vattenavrinning.

Markmätarskåp tillkommer till tomten,  
placering är under utredning och kommer  
beslutas i ett senare skede.

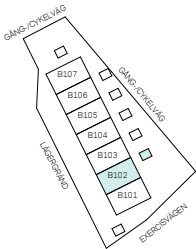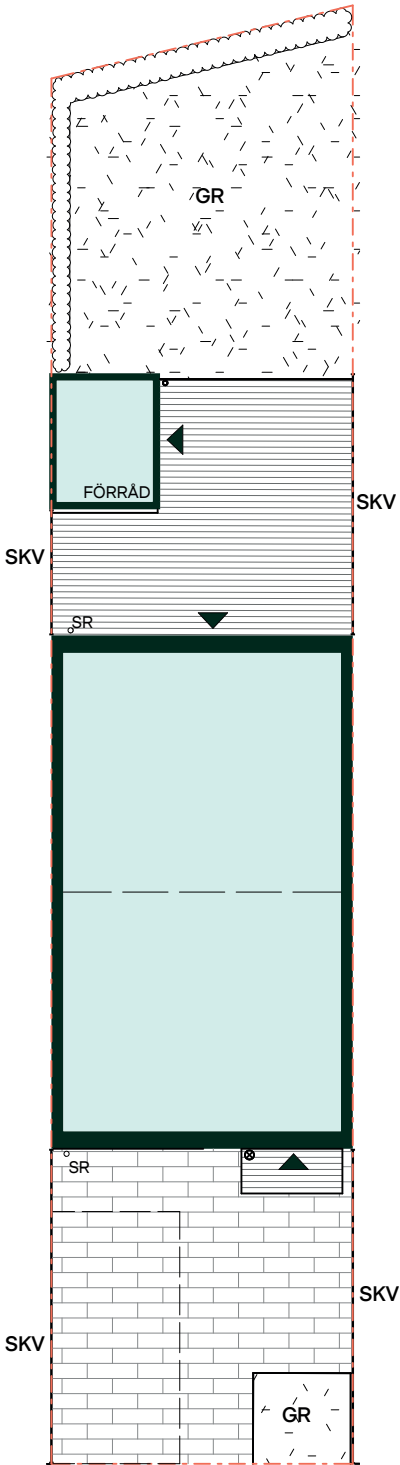

SKALA 1:150

0 1 2 3 4 5 6 7 8



Reservation för eventuella ändringar och ytavvikelse.  
Datum: 2025-07-03

Termosen i Kronandalen



104 kvm  
4 rum och kök

Hus: B103  
Upplåtelseform: Bostadsrätt

- Diskmaskin
- Inbyggnadshäll
- Frys
- Kylskåp
- Mikro i överskåp
- Överskåp i kök/ Stånglängd inom förvaring  
Överskåp i badrum (tillval)
- Duschvägg, raka svängbara skärmar
- Lokal försänkning i tak eller  
annan anvisning om takhöjd
- Torktumlare
- Tvättmaskin
- Förberett för handdukstork
- Klädförvaring
- Linneskåp
- Städsåp
- Kapphylla
- Elcentral
- Radiator
- Tillvalsvägg
- Golvvärmefördelare
- Vattenmätare
- Bröstningshöjd
- Mediacentral
- Takhöjd
- Vägghöjd
- Vindslucka
- Värmepanna

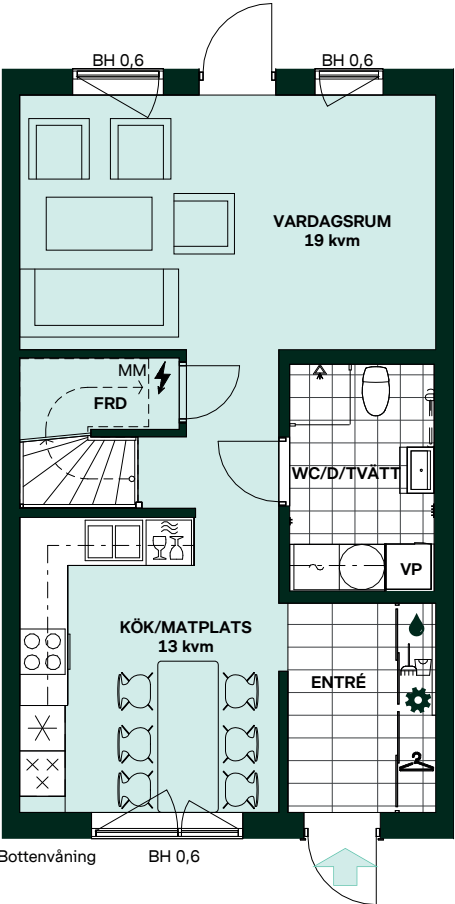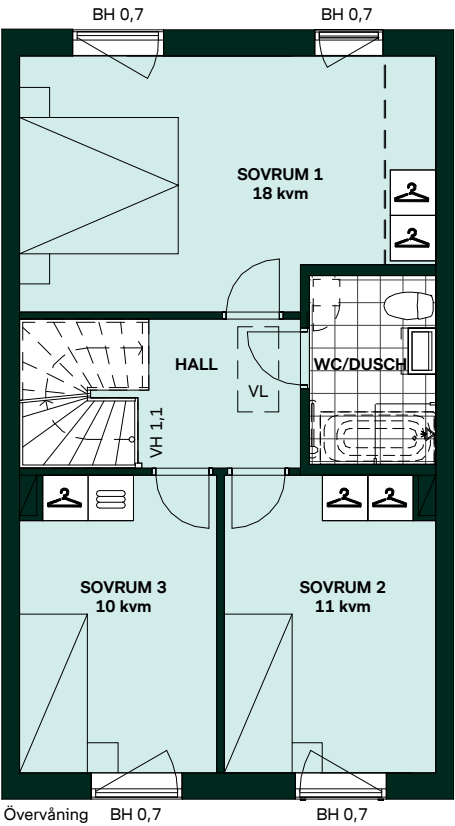

Takhöjd, TH=2,5m om inget annat anges.  
Lokala försänkningar i innertak kan förekomma.  
Kvadratmeter är cirka.  
Mått anges i meter.  
All inredning monteras enligt planritning.  
Klinker redovisar schematisk läggning.

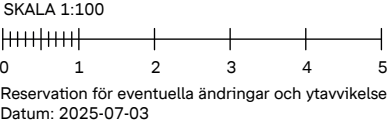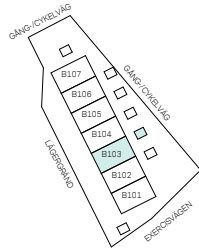

Termosen i Kronandalen

Tomtyta (upplåten mark): cirka 160 kvm

Hus: B103  
Upplåtelseform: Bostadsrätt  
Husarea: 104 kvm

- 

Trätrall
- 

Gräs
- 

Markstensyta, ej redovisat  
läggningmönster
- 

Busktyta - Häck
- 

Skärmvägg
- 

Belysningsarmatur på skärmtak eller vägg
- 

Entré
- 

Tomtgräns
- ST



Staket
- SR

Stuprör

Avvikelser kan förekomma då vi kommer anpassa oss till höjderna i området.

Tomten sluttar från huset för erforderlig vattenavrinning.

Markmätarskåp tillkommer till tomten, placering är under utredning och kommer beslutas i ett senare skede.

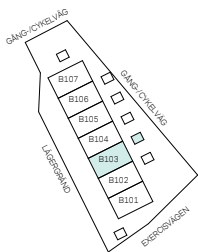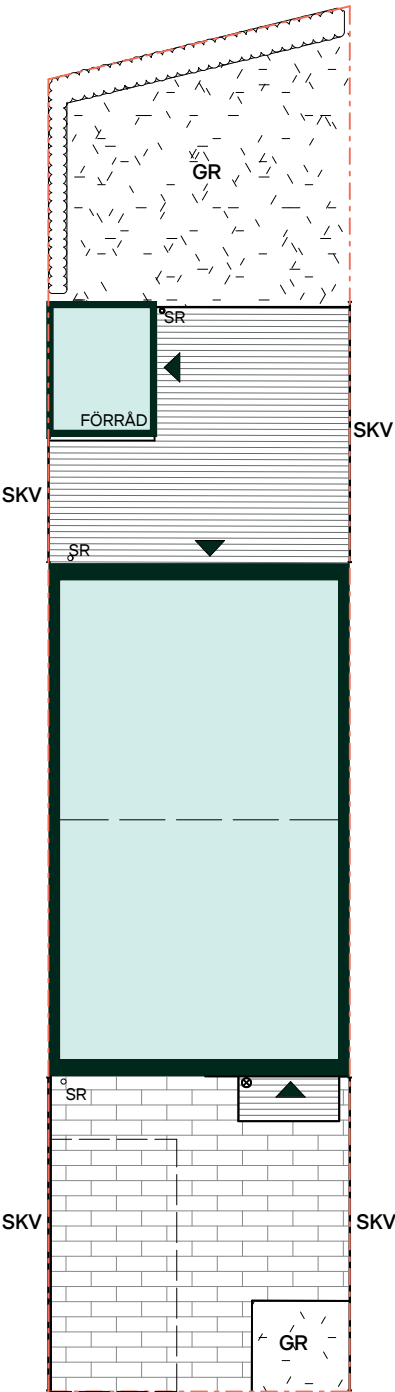

SKALA 1:150

0 1 2 3 4 5 6 7 8

Reservation för eventuella ändringar och ytavvikelser.  
Datum: 2025-07-03




Termosen i Kronandalen

104 kvm  
4 rum och kök

Hus: B104  
Upplåtelseform: Bostadsrätt

- Diskmaskin
- Inbyggnadshäll
- Frys
- Kylskåp
- Mikro i överskåp
- Överskåp i kök/ Stånglängd inom förvaring  
Överskåp i badrum (tillval)
- Duschvägg, raka svängbara skärmar
- Lokal försänkning i tak eller  
annan anvisning om takhöjd
- Torktumlare
- Tvättmaskin
- Förberett för handdukstork
- Klädförvaring
- Linneskåp
- Städsåp
- Kapphylla
- Elcentral
- Radiator
- Tillvalsvägg
- Golvvärmefördelare
- Vattenmätare
- Bröstningshöjd
- Mediacentral
- Takhöjd
- Vägghöjd
- Vindslucka
- Värmepanna

Takhöjd, TH=2,5m om inget annat anges.  
Lokala försänkningar i innertak kan förekomma.  
Kvadratmeter är cirka.  
Mått anges i meter.  
All inredning monteras enligt planritning.  
Klinker redovisar schematisk läggning.

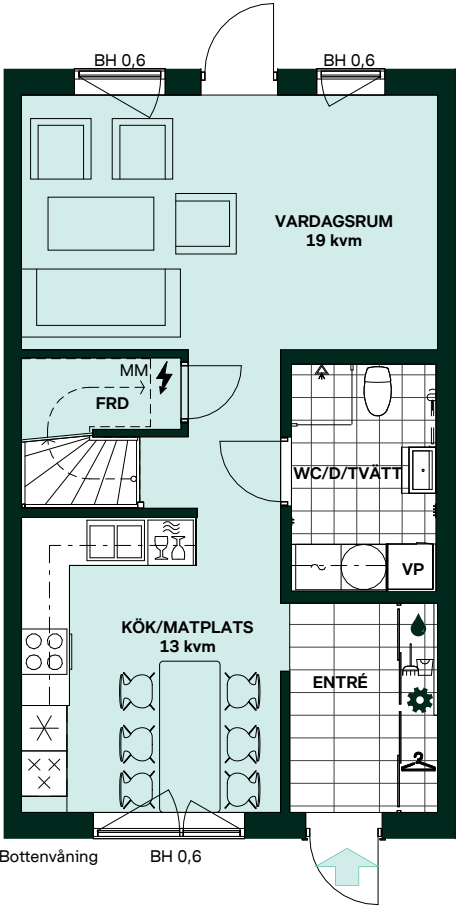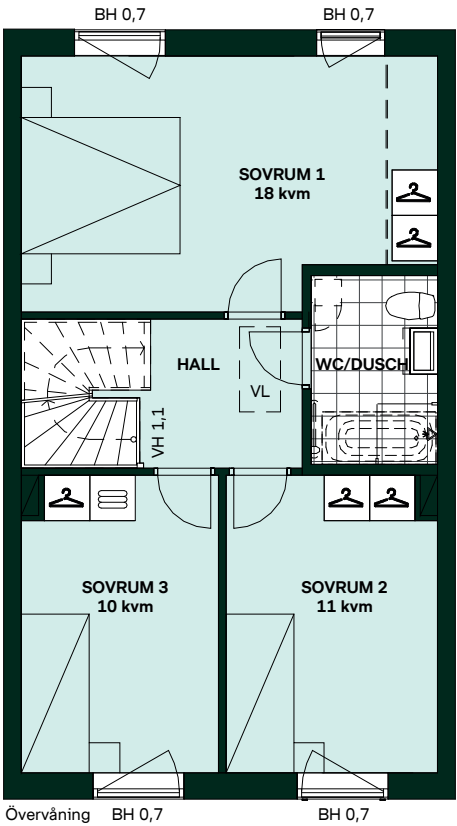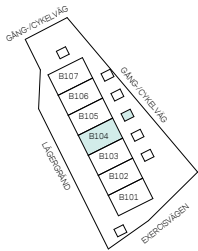

SKALA 1:100

Reservation för eventuella ändringar och yttavikelser.  
Datum: 2025-07-03

Termosen i Kronandalen

Tomtyta (upplåten mark): cirka 151 kvm

Hus: B104  
Upplåtelseform: Bostadsrätt  
Husarea: 104 kvm

- 

Trätrall
- 

Gräs
- 

Markstensyta, ej redovisat  
läggningmönster
- 

Busktyta - Häck
- 

Skärmvägg
- 

Belysningsarmatur på skärmtak eller vägg
- 

Entré
- 

Tomtgräns
- ST



Staket
- SR

Stuprör


Avvikelser kan förekomma då vi kommer anpassa oss till höjderna i området.

Tomten sluttar från huset för erforderlig vattenavrinning.

Markmätarskåp tillkommer till tomten, placering är under utredning och kommer beslutas i ett senare skede.

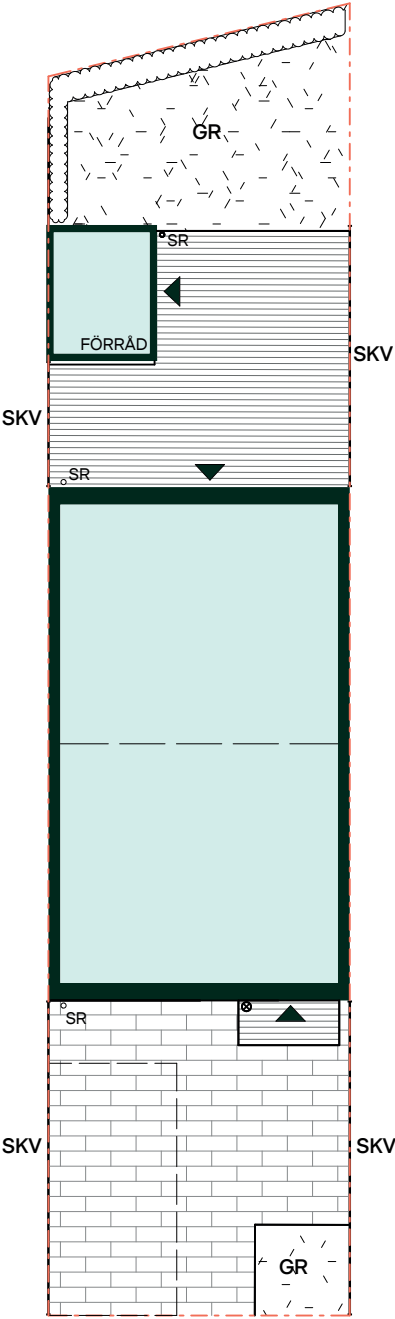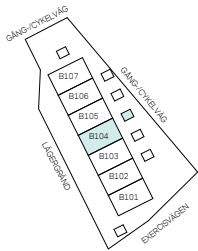

SKALA 1:150

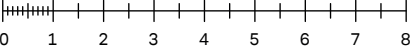

Reservation för eventuella ändringar och ytavvikelser.  
Datum: 2025-07-03





Termosen i Kronandalen

104 kvm  
4 rum och kök

Hus: B105  
Upplåtelseform: Bostadsrätt

|  |                                                                          |    |                |
|--|--------------------------------------------------------------------------|----|----------------|
|  | Diskmaskin                                                               | BH | Bröstningshöjd |
|  | Inbyggnadshäll                                                           | MM | Mediacentral   |
|  | Frys                                                                     | TH | Takhöjd        |
|  | Kylskåp                                                                  | VH | Vägghöjd       |
|  | Mikro i överskåp                                                         | VL | Vindslucka     |
|  | Överskåp i kök/ Stånglängd inom förvaring<br>Överskåp i badrum (tillval) | VP | Värmepanna     |
|  | Duschvägg, raka svängbara skärmar                                        |    |                |
|  | Lokal försänkning i tak eller<br>annan anvisning om takhöjd              |    |                |
|  | Torktumlare                                                              |    |                |
|  | Tvättmaskin                                                              |    |                |
|  | Förberett för handdukstork                                               |    |                |
|  | Klädförvaring                                                            |    |                |
|  | Linneskåp                                                                |    |                |
|  | Städsåp                                                                  |    |                |
|  | Kapphylla                                                                |    |                |
|  | Elcentral                                                                |    |                |
|  | Radiator                                                                 |    |                |
|  | Tillvalsvägg                                                             |    |                |
|  | Golvvärmefördelare                                                       |    |                |
|  | Vattenmätare                                                             |    |                |

Takhöjd, TH=2,5m om inget annat anges.  
Lokala försänkningar i innertak kan förekomma.  
Kvadratmeter är cirka.  
Mått anges i meter.  
All inredning monteras enligt planritning.  
Klinker redovisar schematisk läggning.

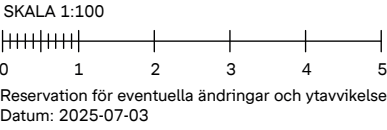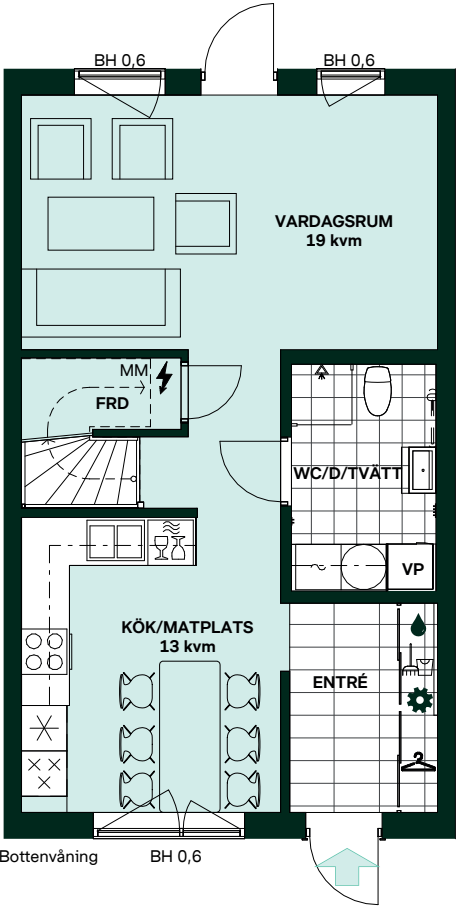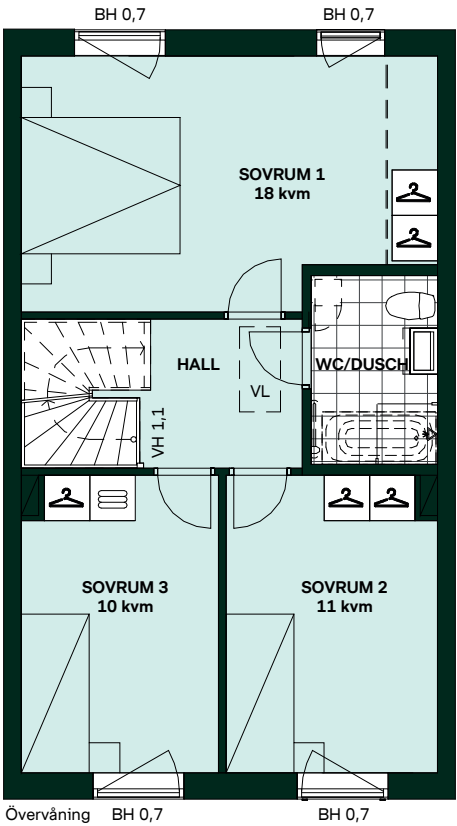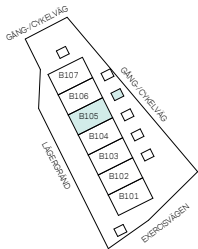

Termosen i Kronandalen

Tomtyta (upplåten mark): cirka 142 kvm



Hus: B105  
Upplåtelseform: Bostadsrätt  
Husarea: 104 kvm

-  Trätrall
-  Gräs
-  Markstensyta, ej redovisat  
läggningssmönster
-  Buskyta - Häck
-  Skärmvägg
-  Belysningsarmatur på skärmtak eller vägg
-  Entré
-  Tomtgräns
-  Staket
-  Stuprör

Avvikelser kan förekomma då vi kommer  
anpassa oss till höjderna i området.

Tomten sluttar från huset för erforderlig  
vattenavrinning.

Markmätarskåp tillkommer till tomten,  
placering är under utredning och kommer  
beslutas i ett senare skede.

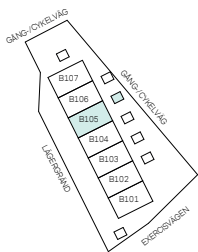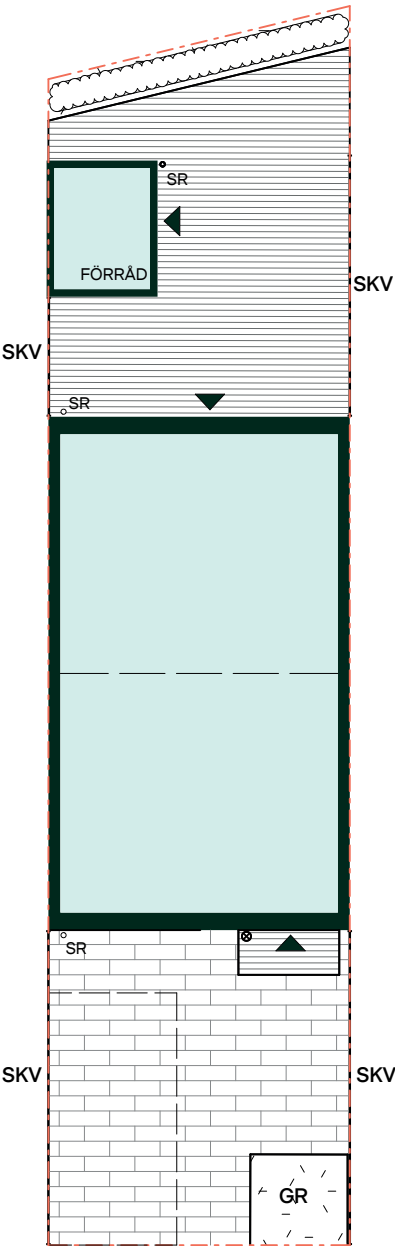

SKALA 1:150  
0 1 2 3 4 5 6 7 8  
Reservation för eventuella ändringar och ytavvikelser.  
Datum: 2025-07-03




Termosen i Kronandalen

104 kvm  
4 rum och kök


Hus: B106  
Upplåtelseform: Bostadsrätt

- |  |                                                                          |    |                |
|--|--------------------------------------------------------------------------|----|----------------|
|  | Diskmaskin                                                               | BH | Bröstningshöjd |
|  | Inbyggnadshäll                                                           | MM | Mediacentral   |
|  | Frys                                                                     | TH | Takhöjd        |
|  | Kylskåp                                                                  | VH | Vägghöjd       |
|  | Mikro i överskåp                                                         | VL | Vindslucka     |
|  | Överskåp i kök/ Stånglängd inom förvaring<br>Överskåp i badrum (tillval) | VP | Värmepanna     |
|  | Duschvägg, raka svängbara skärmar                                        |    |                |
|  | Lokal försänkning i tak eller<br>annan anvisning om takhöjd              |    |                |
|  | Torktumlare                                                              |    |                |
|  | Tvättmaskin                                                              |    |                |
|  | Förberett för handdukstork                                               |    |                |
|  | Klädförvaring                                                            |    |                |
|  | Linneskåp                                                                |    |                |
|  | Städsåp                                                                  |    |                |
|  | Kapphylla                                                                |    |                |
|  | Elcentral                                                                |    |                |
|  | Radiator                                                                 |    |                |
|  | Tillvalsvägg                                                             |    |                |
|  | Golvvärmefördelare                                                       |    |                |
|  | Vattenmätare                                                             |    |                |

Takhöjd, TH=2,5m om inget annat anges.  
Lokala försänkningar i innertak kan förekomma.  
Kvadratmeter är cirka.  
Mått anges i meter.  
All inredning monteras enligt planritning.  
Klinker redovisar schematisk läggning.

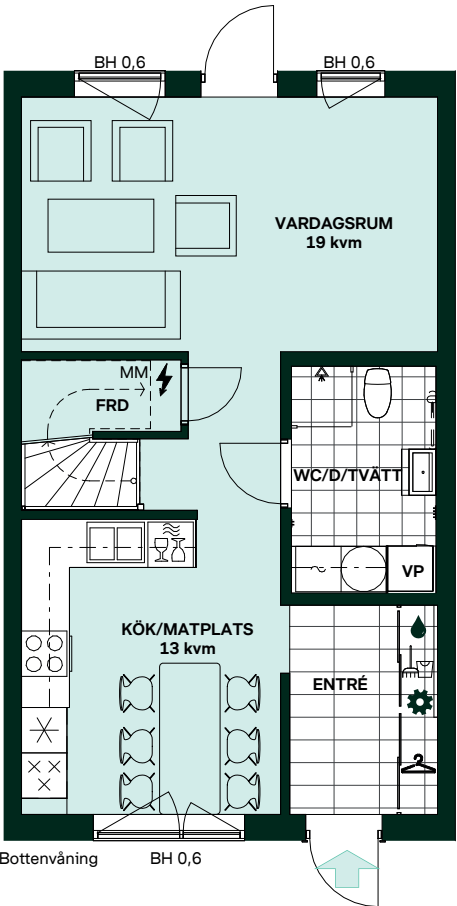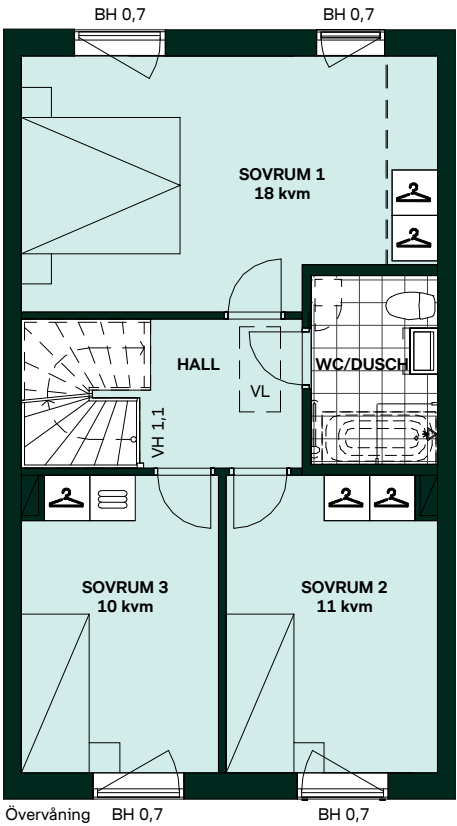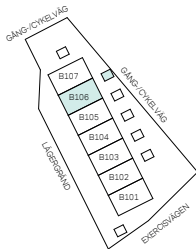

SKALA 1:100

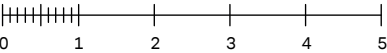

Reservation för eventuella ändringar och ytavikelser.  
Datum: 2025-07-03

Termosen i Kronandalen

Tomtyta (upplåten mark): cirka 133 kvm

Hus: B106  
Upplåtelseform: Bostadsrätt  
Husarea: 104 kvm

- 

Trätrall
- 

Gräs
- 

Markstensyta, ej redovisat  
läggningssmönster
- 

Busktyta - Häck
- 

Skärmvägg
- 


Belysningsarmatur på skärmtak eller vägg
- 

Entré
- 

Tomtgräns
- ST

Staket
- SR


Stuprör

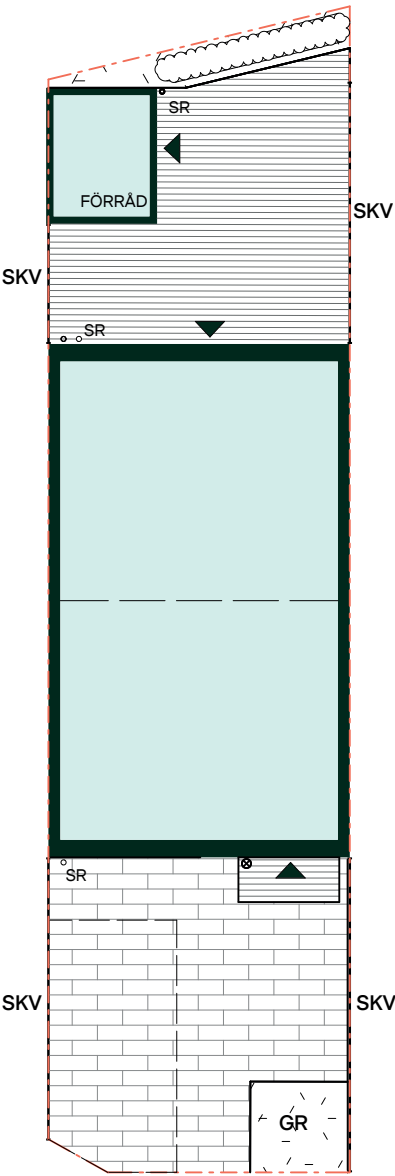


Avvikelser kan förekomma då vi kommer anpassa oss till höjderna i området.

Tomten sluttar från huset för erforderlig vattenavrinning.

Markmätarskåp tillkommer till tomten, placering är under utredning och kommer beslutas i ett senare skede.

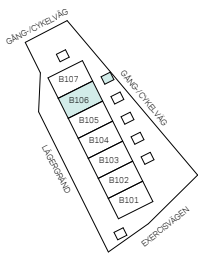

SKALA 1:150

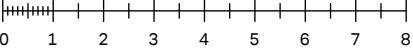

0 1 2 3 4 5 6 7 8

Reservation för eventuella ändringar och ytavvikelser.  
Datum: 2025-07-03




Termosen i Kronandalen

104 kvm  
4 rum och kök

Hus: B107  
Upplåtelseform: Bostadsrätt

- Diskmaskin
- Inbyggnadshäll
- Frys
- Kylskåp
- Mikro i överskåp
- Överskåp i kök/ Stånglängd inom förvaring  
Överskåp i badrum (tillval)
- Duschvägg, raka svängbara skärmar
- Lokal försänkning i tak eller  
annan anvisning om takhöjd
- Torktumlare
- Tvättmaskin
- Förberett för handdukstork
- Klädförvaring
- Linneskåp
- Städskåp
- Kapphylla
- Elcentral
- Radiator
- Tillvalsvägg
- Golvvärmefördelare
- Vattenmätare
- Bröstningshöjd
- Mediacentral
- Takhöjd
- Vägghöjd
- Vindslucka
- Värmepanna

Takhöjd, TH=2,5m om inget annat anges.  
Lokala försänkningar i innertak kan förekomma.  
Kvadratmeter är cirka.  
Mått anges i meter.  
All inredning monteras enligt planritning.  
Klinker redovisar schematisk läggning.

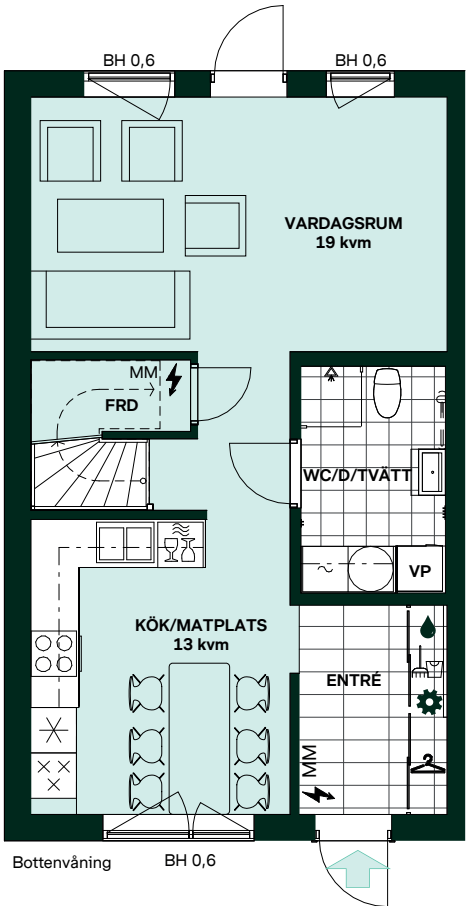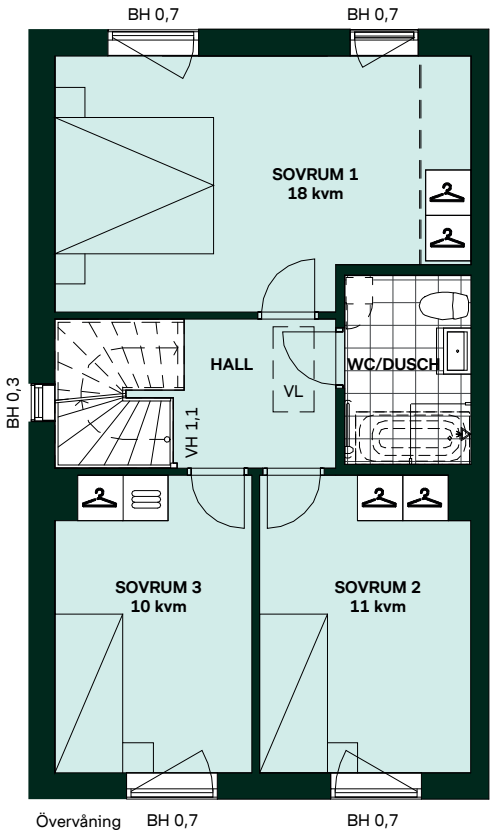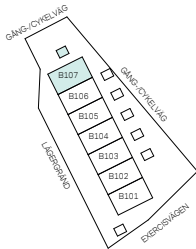


SKALA 1:100

0 1 2 3 4 5


Reservation för eventuella ändringar och ytavikelser.  
Datum: 2025-07-03

Tomtyta (upplåten mark): cirka 176 kvm

|                                                                                   |                                               |
|-----------------------------------------------------------------------------------|-----------------------------------------------|
|  | Trätrall                                      |
|  | Gräs                                          |
|  | Markstensyta, ej redovisat<br>läggningmönster |
|  | Buskya - Häck                                 |
|  | Skärmvägg                                     |
|  | Belysningsarmatur på skärmtak eller vägg      |
|  | Entré                                         |
|  | Tomtgräns                                     |
| ST                                                                                | Staket                                        |
| SR                                                                                | Stuprör                                       |

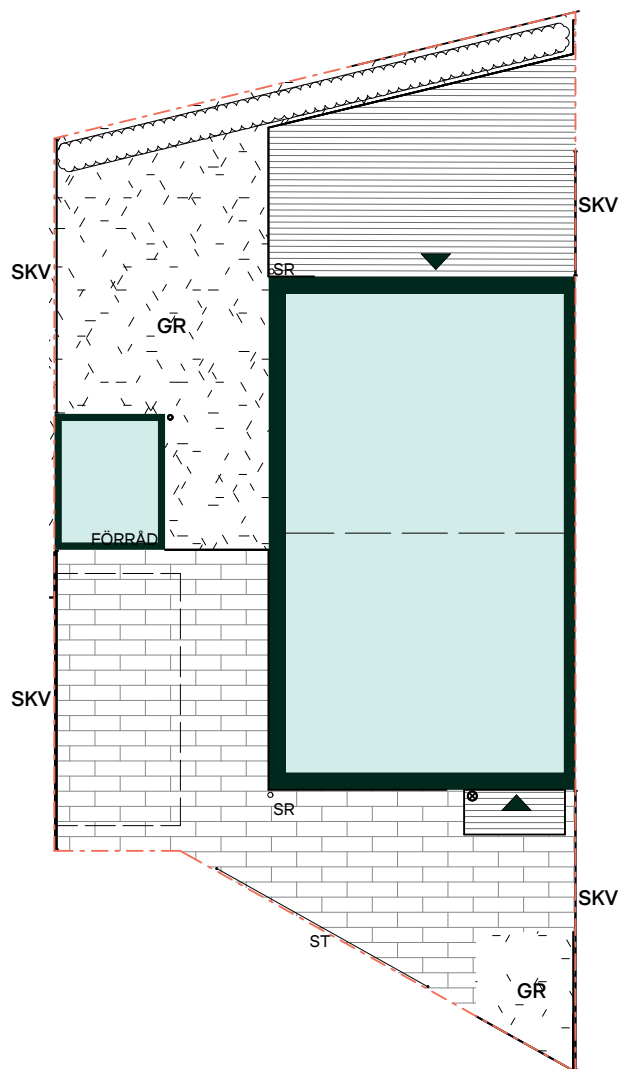

Markmätarskåp tillkommer till tomten,  
placering är under utredning och kommer  
beslutas i ett senare skede.

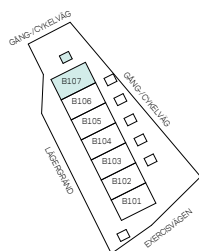




Reservation för eventuella ändringar och ytavvikelser.  
Datum: 2025-07-03

Termosen i Kronandalen

Alternativ planlösning 104 kvm  
3 sovrum och en klädkammare

|                                                                                     |                                                                          |    |                |
|-------------------------------------------------------------------------------------|--------------------------------------------------------------------------|----|----------------|
|    | Diskmaskin                                                               | BH | Bröstningshöjd |
|    | Inbyggnadshäll                                                           | MM | Mediacentral   |
|    | Frys                                                                     | TH | Takhöjd        |
|    | Kylskåp                                                                  | VH | Vägghöjd       |
|    | Mikro i överskåp                                                         | VL | Vindslucka     |
|    | Överskåp i kök/ Stånglängd inom förvaring<br>Överskåp i badrum (tillval) | VP | Värmepanna     |
|    | Duschvägg, raka svängbara skärmar                                        |    |                |
|    | Lokal försänkning i tak eller<br>annan anvisning om takhöjd              |    |                |
|    | Torktumlare                                                              |    |                |
|    | Tvättmaskin                                                              |    |                |
|   | Förberett för handdukstork                                               |    |                |
|  | Klädförvaring                                                            |    |                |
|  | Linneskåp                                                                |    |                |
|  | Städskåp                                                                 |    |                |
|  | Kapphylla                                                                |    |                |
|  | Elcentral                                                                |    |                |
|  | Radiator                                                                 |    |                |
|  | Tillvalsvägg                                                             |    |                |
|  | Golvvärmefördelare                                                       |    |                |
|  | Vattenmätare                                                             |    |                |

Takhöjd, TH=2,5m om inget annat anges.  
Lokala försänkningar i innertak kan förekomma.  
Kvadratmeter är cirka.  
Mått anges i meter.  
All inredning monteras enligt planritning.  
Klinker redovisar schematisk läggning.

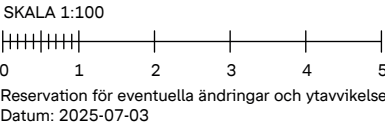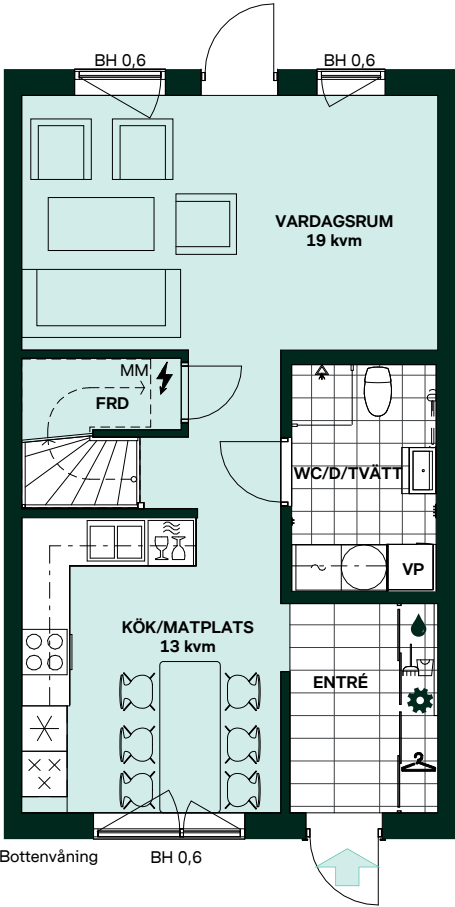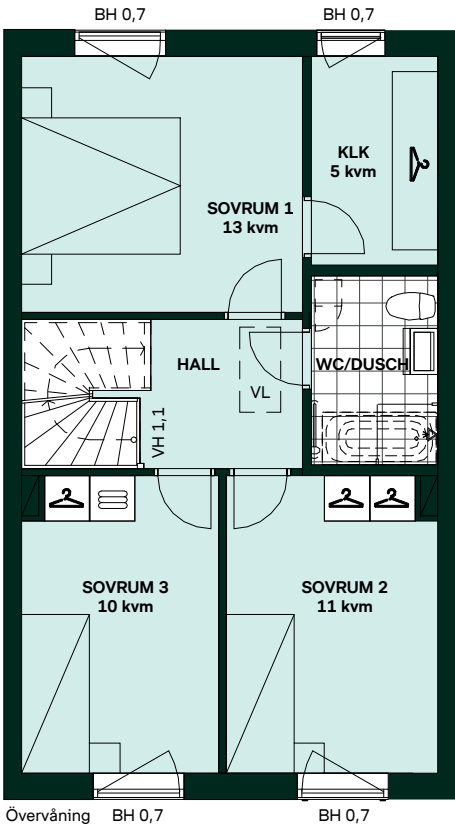

Termosen i Kronandalen

Alternativ planlösning 104 kvm  
4 sovrum

|                                                                                     |                                                                          |    |                |
|-------------------------------------------------------------------------------------|--------------------------------------------------------------------------|----|----------------|
|    | Diskmaskin                                                               | BH | Bröstningshöjd |
|    | Inbyggnadshäll                                                           | MM | Mediacentral   |
|    | Frys                                                                     | TH | Takhöjd        |
|    | Kylskåp                                                                  | VH | Vägghöjd       |
|    | Mikro i överskåp                                                         | VL | Vindslucka     |
|    | Överskåp i kök/ Stånglängd inom förvaring<br>Överskåp i badrum (tillval) | VP | Värmepanna     |
|    | Duschvägg, raka svängbara skärmar                                        |    |                |
|    | Lokal försänkning i tak eller<br>annan anvisning om takhöjd              |    |                |
|    | Torktumlare                                                              |    |                |
|    | Tvättmaskin                                                              |    |                |
|   | Förberett för handdukstork                                               |    |                |
|  | Klädförvaring                                                            |    |                |
|  | Linneskåp                                                                |    |                |
|  | Städsåp                                                                  |    |                |
|  | Kapphylla                                                                |    |                |
|  | Elcentral                                                                |    |                |
|  | Radiator                                                                 |    |                |
|  | Tillvalsvägg                                                             |    |                |
|  | Golvvärmefördelare                                                       |    |                |
|  | Vattenmätare                                                             |    |                |

Takhöjd, TH=2,5m om inget annat anges.  
Lokala försänkningar i innertak kan förekomma.  
Kvadratmeter är cirka.  
Mått anges i meter.  
All inredning monteras enligt planritning.  
Klinker redovisar schematisk läggning.

