


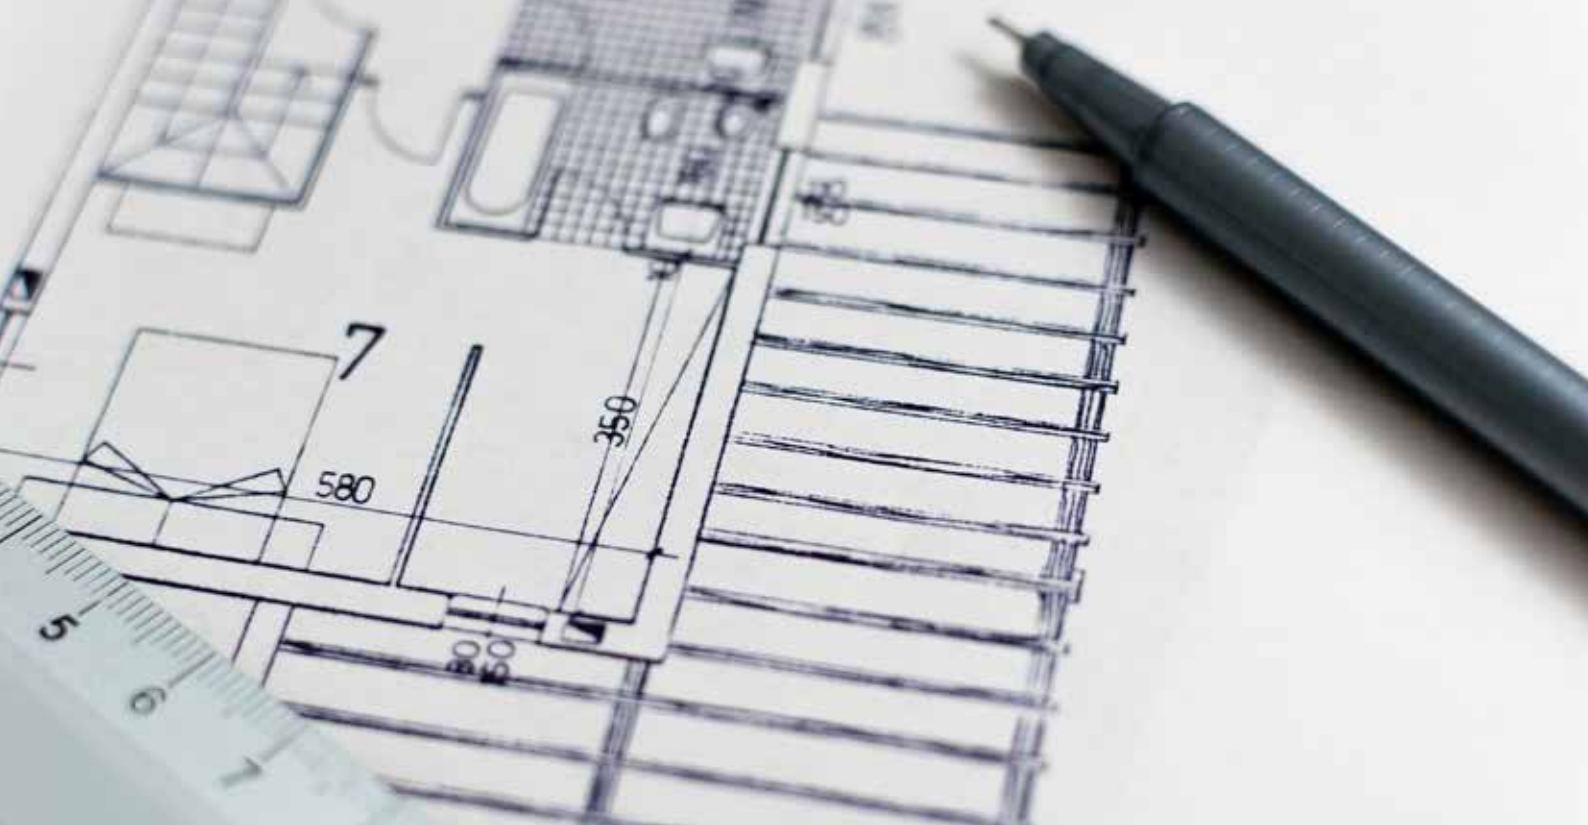

4 RUM OCH KÖK | 104 KVM

Planritningar och tomtblad Termosen – Område B




Termosen i Kronandalen

104 kvm
4 rum och kök

Hus: B101
Upplåtelseform: Bostadsrätt

- Diskmaskin
- Inbyggadshäll
- Frys
- Kylskåp
- Mikro i överskåp
- Överskåp i kök/ Stånglängd inom förvaring
Överskåp i badrum (tillval)
- Duschvägg, raka svängbara skärmar
- Lokal försänkning i tak eller annan anvisning om takhöjd
- Torktumlare
- Tvättmaskin
- Förberett för handdukstork
- Klädförvaring
- Linneskåp
- Städsåp
- Kapphylla
- Elcentral
- Radiator
- Tillvalsvägg
- Golvvärmefördelare
- Vattenmätare
- Bröstningshöjd
- Mediacentral
- Takhöjd
- Vägghöjd
- Vindlucka
- Värmepanna

Takhöjd, TH=2,5m om inget annat anges.
Lokala försänkningar i innertak kan förekomma.
Kvadratmeter är cirka.
Mått anges i meter.
All inredning monteras enligt planritning.
Klinker redovisar schematisk läggning.

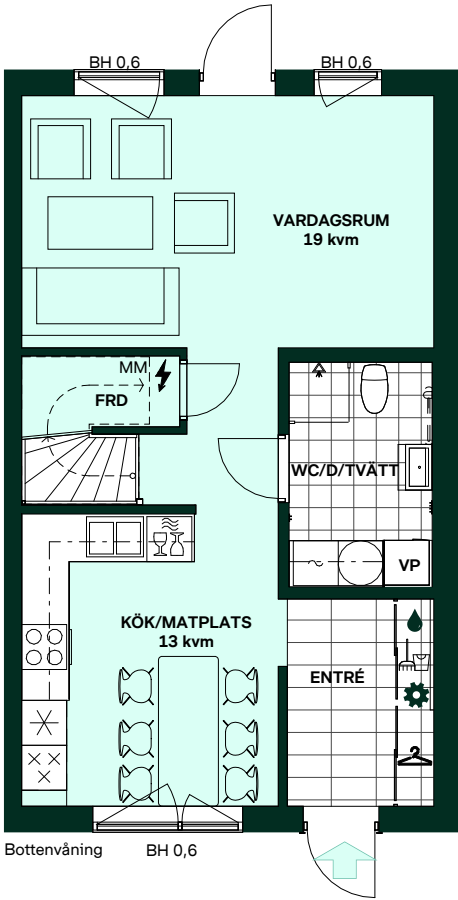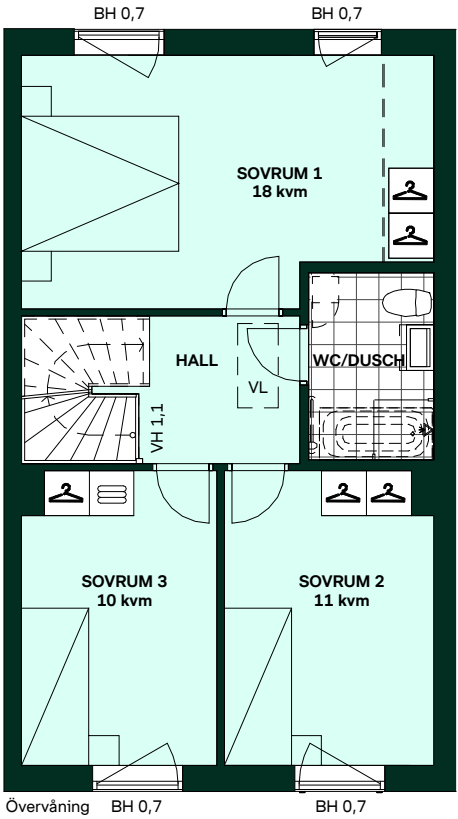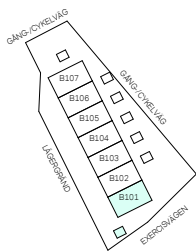

SKALA 1:100
0 1 2 3 4 5
Reservation för eventuella ändringar och ytavvikelser.
Datum: 2025-07-03

Termosen i Kronandalen

Tomtyta (upplåten mark): cirka 267 kvm



Hus: B101
Upplåtelseform: Bostadsrätt
Husarea: 104 kvm

-  Trätrall
-  Gräs
-  Markstensyta, ej redovisat
läggningmönster
-  Buskylta - Häck
-  Skärmvägg
-  Belysningsarmatur på skärmtak eller vägg
-  Entré
-  Tomtgräns
-  Staket
-  Stuprör


Avvikelser kan förekomma då vi kommer anpassa oss till höjderna i området.

Tomten sluttar från huset för erforderlig vattenavrinning.

Markmätarskåp tillkommer till tomten, placering är under utredning och kommer beslutas i ett senare skede.

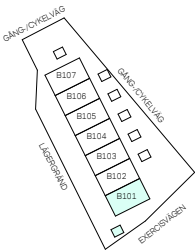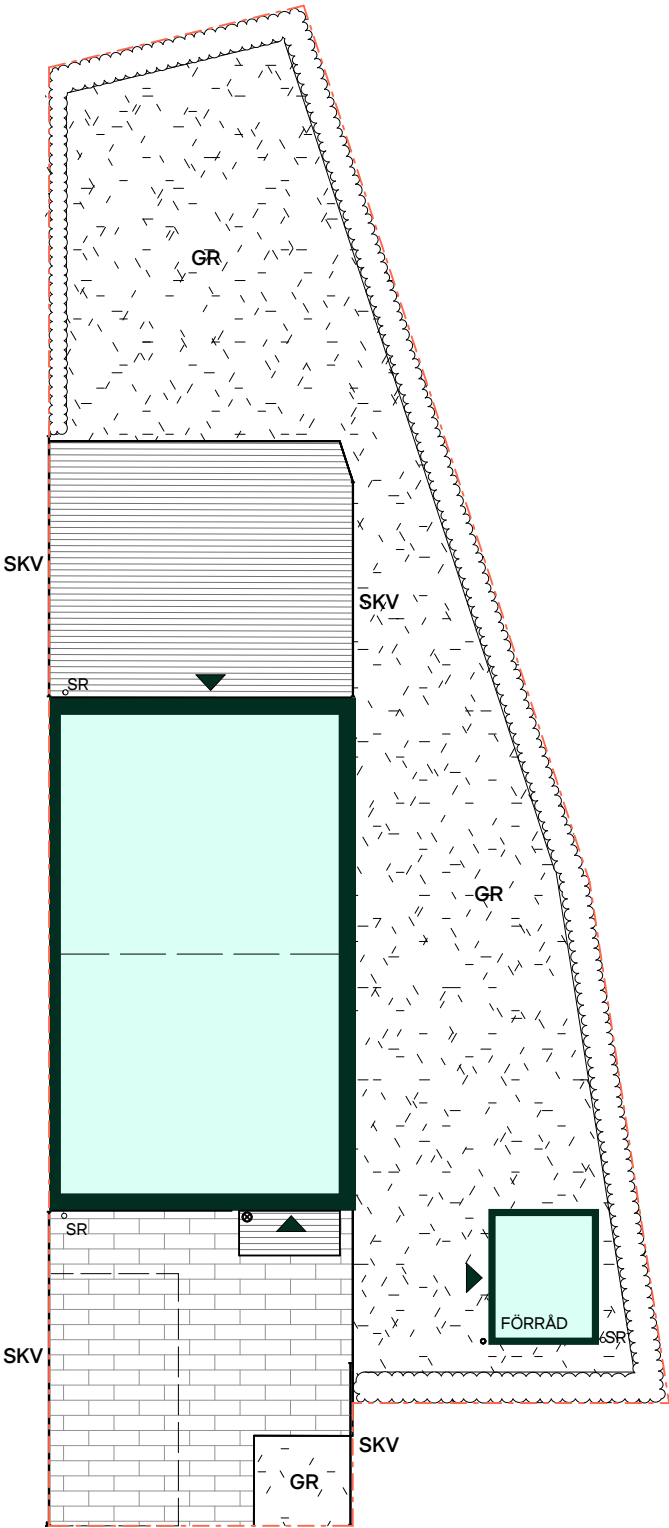

SKALA 1:150

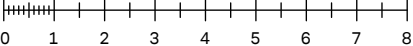

Reservation för eventuella ändringar och ytavvikelser.
Datum: 2025-07-03

Termosen i Kronandalen

104 kvm
4 rum och kök

Hus: B102,
Upplåtelseform: Bostadsrätt

- Diskmaskin
- Inbyggadshäll
- Frys
- Kylskåp
- Mikro i överskåp
- Överskåp i kök/ Stånglängd inom förvaring
Överskåp i badrum (tillval)
- Duschvägg, raka svängbara skärmar
- Lokal försänkning i tak eller
annan anvisning om takhöjd
- Torktumlare
- Tvättmaskin
- Förberett för handdukstork
- Klädförvaring
- Linneskåp
- Städsåp
- Kapphylla
- Elcentral
- Radiator
- Tillvalsvägg
- Golvvärmefördelare
- Vattenmätare
- BH

Bröstningshöjd
- MM

Mediacentral
- TH




Takhöjd
- VH

Vägghöjd
- VL

Vindslucka
- VP

Värmepanna

Takhöjd, TH=2,5m om inget annat anges.
Lokala försänkningar i innertak kan förekomma.
Kvadratmeter är cirka.
Mått anges i meter.
All inredning monteras enligt planritning.
Klinker redovisar schematisk läggning.

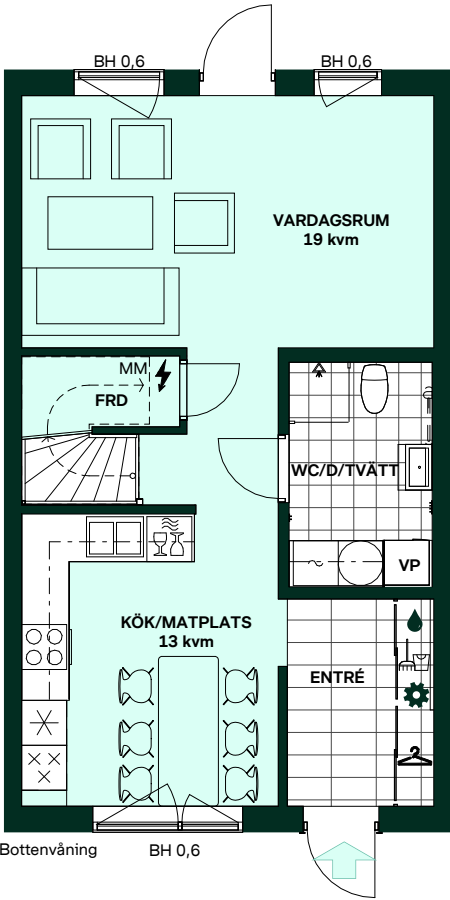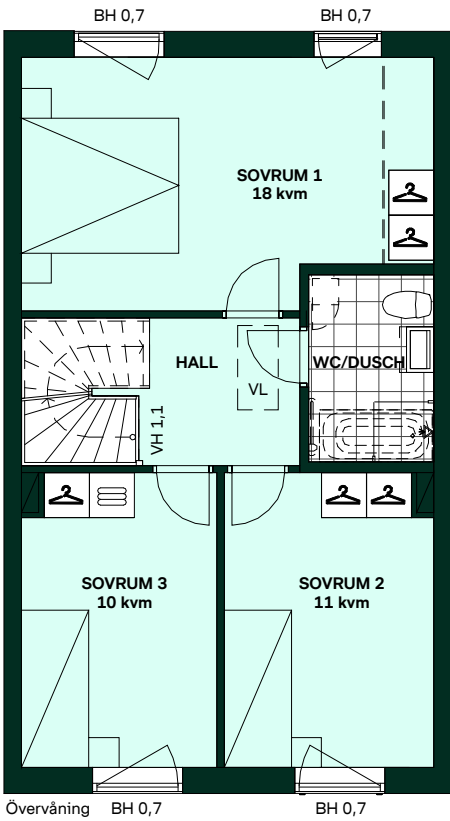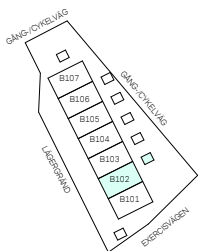

SKALA 1:100

Reservation för eventuella ändringar och ytavvikelser.
Datum: 2025-07-03

Termosen i Kronandalen

Tomtyta (upplåten mark): cirka 168 kvm



Hus: B102
Upplåtelseform: Bostadsrätt
Husarea: 104 kvm

-  Trätrall
-  Gräs
-  Markstensyta, ej redovisat läggningmönster
-  Buskylta - Häck
-  Skärmvägg
-  Belysningsarmatur på skärmtak eller vägg
-  Entré
-  Tomtgräns
-  Staket
-  Stuprör


Avvikelser kan förekomma då vi kommer anpassa oss till höjderna i området.

Tomten sluttar från huset för erforderlig vattenavrinning.

Markmätarskåp tillkommer till tomten, placering är under utredning och kommer beslutas i ett senare skede.

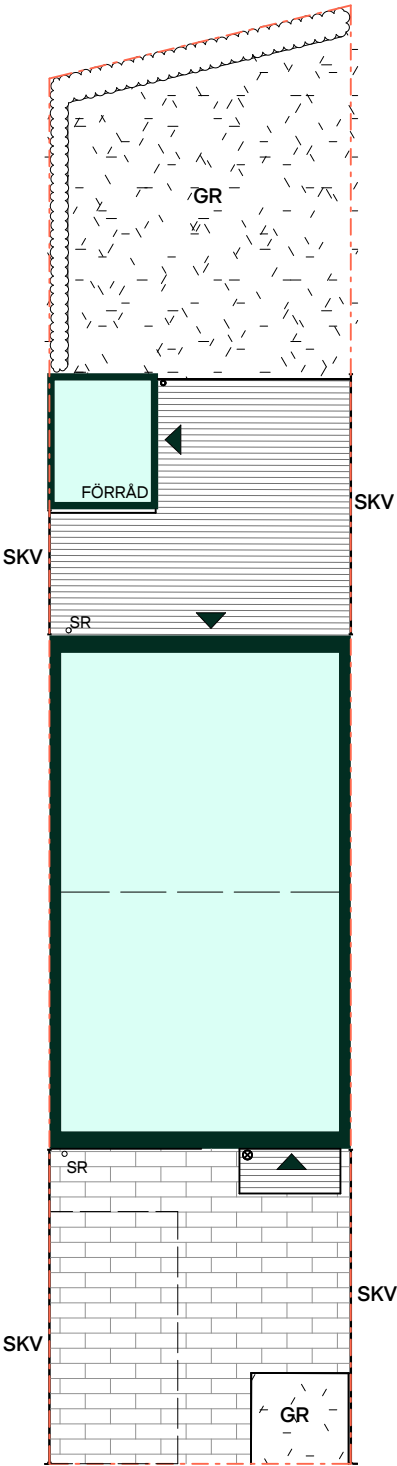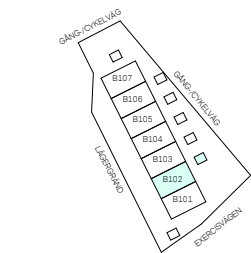

SKALA 1:150

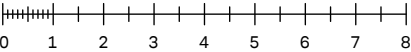

Reservation för eventuella ändringar och ytavvikelser.
Datum: 2025-07-03





Termosen i Kronandalen

104 kvm
4 rum och kök

Hus: B103
Upplåtelseform: Bostadsrätt

- Diskmaskin
- Inbyggadshäll
- Frys
- Kylskåp
- Mikro i överskåp
- Överskåp i kök/ Stånglängd inom förvaring
Överskåp i badrum (tillval)
- Duschvägg, raka svängbara skärmar
- Lokal försänkning i tak eller annan anvisning om takhöjd
- Torktumlare
- Tvättmaskin
- Förberett för handduktork
- Klädförvaring
- Linneskåp
- Städsåp
- Kapphylla
- Elcentral
- Radiator
- Tillvalsvägg
- Golvvärmefördelare
- Vattenmätare
- Bröstningshöjd
- Mediacentral
- Takhöjd
- Vägghöjd
- Vindlucka
- Värmepanna

Takhöjd, TH=2,5m om inget annat anges.
Lokala försänkningar i innertak kan förekomma.
Kvadratmeter är cirka.
Mått anges i meter.
All inredning monteras enligt planritning.
Klinker redovisar schematisk läggning.

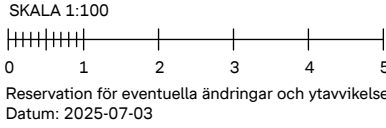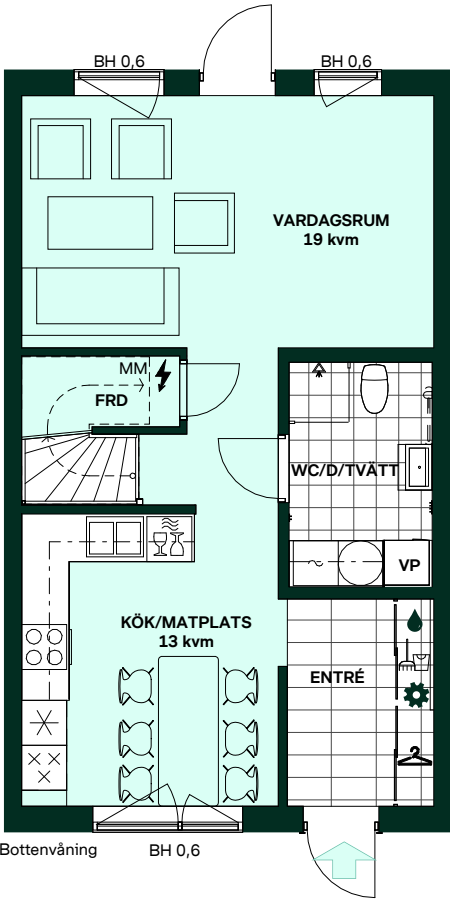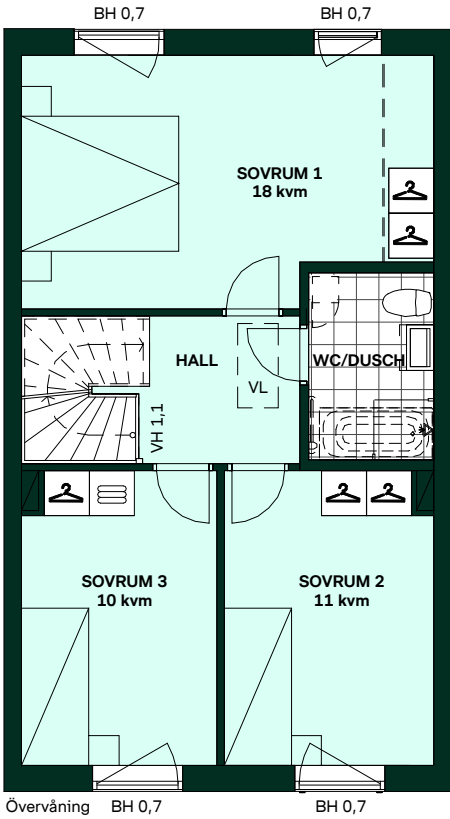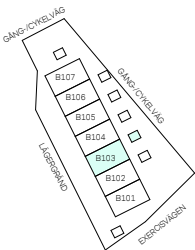

Termosen i Kronandalen

Tomtyta (upplåten mark): cirka 160 kvm

Hus: B103
Upplåtelseform: Bostadsrätt
Husarea: 104 kvm

- 

Trätrall
- 

Gräs
- 

Markstensyta, ej redovisat
läggningssmönster
- 

Busktyta - Häck
- 

Skärmvägg
- 

Belysningsarmatur på skärmtak eller vägg
- 

Entré
- 

Tomtgräns
- 



Staket
- 

Stuprör


Avvikelse kan förekomma då vi kommer anpassa oss till höjderna i området.

Tomten sluttar från huset för erforderlig vattenavrinning.

Markmätarskåp tillkommer till tomten, placering är under utredning och kommer beslutas i ett senare skede.

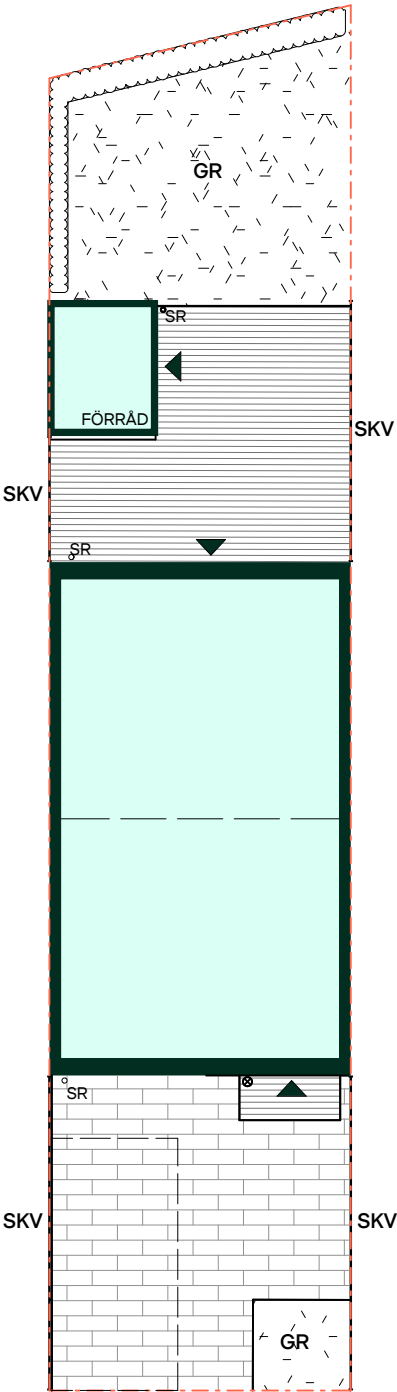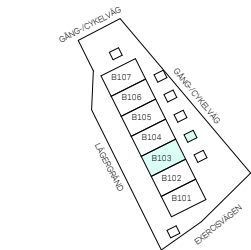

SKALA 1:150

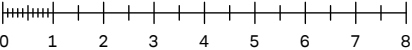

Reservation för eventuella ändringar och ytavvikelse.
Datum: 2025-07-03




Termosen i Kronandalen

104 kvm
4 rum och kök

Hus: B104
Upplåtelseform: Bostadsrätt

- Diskmaskin
- Inbyggnadshäll
- Frys
- Kylskåp
- Mikro i överskåp
- Överskåp i kök/ Stånglängd inom förvaring
Överskåp i badrum (tillval)
- Duschvägg, raka svängbara skärmar
- Lokal försänkning i tak eller annan anvisning om takhöjd
- Torktumlare
- Tvättmaskin
- Förberett för handdukstork
- Klädförvaring
- Linneskåp
- Städsenkåp
- Kapphylla
- Elcentral
- Radiator
- Tillvalsvägg
- Golvvärmefördelare
- Vattenmätare
- BH Bröstningshöjd
- MM Mediacentral
- TH Takhöjd
- VH Vägghöjd
- VL Vindslucka
- VP Värmepanna

Takhöjd, TH=2,5m om inget annat anges.
Lokala försänkningar i innertak kan förekomma.
Kvadratmeter är cirka.
Mått anges i meter.
All inredning monteras enligt planritning.
Klinker redovisar schematisk läggning.

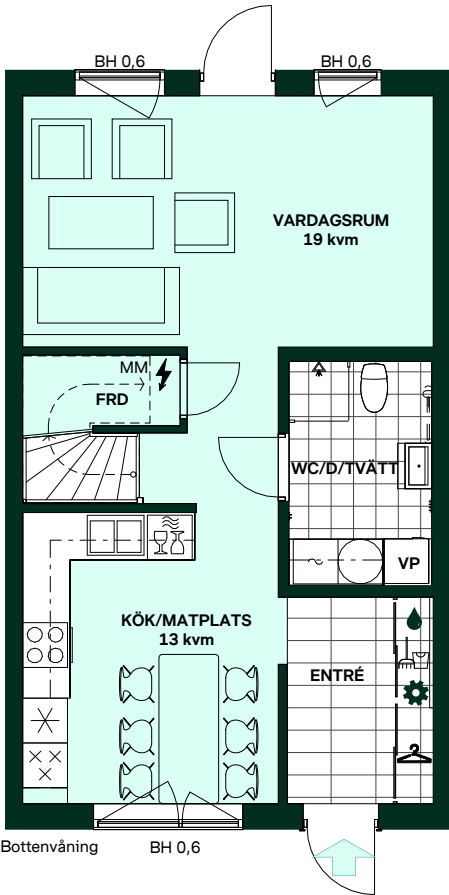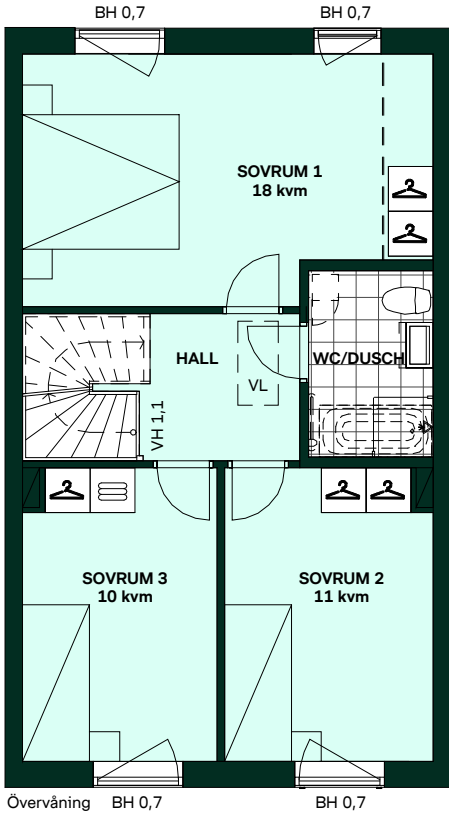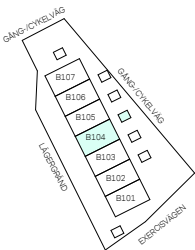

SKALA 1:100



Reservation för eventuella ändringar och ytavvikelser.
Datum: 2025-07-03

Termosen i Kronandalen

Tomtyta (upplåten mark): cirka 151 kvm

Hus: B104
Upplåtelseform: Bostadsrätt
Husarea: 104 kvm

- 

Trätrall
- 

Gräs
- 

Markstensyta, ej redovisat
läggningssmönster
- 

Buskylta - Häck
- 

Skärmvägg
- 

Belysningsarmatur på skärmtak eller vägg
- 

Entré
- 

Tomtgräns
- 




Staket
- 

Stuprör


Avvikelse kan förekomma då vi kommer
anpassa oss till höjderna i området.

Tomten sluttar från huset för erforderlig
vattenavrinning.

Markmätarskåp tillkommer till tomten,
placering är under utredning och kommer
beslutas i ett senare skede.

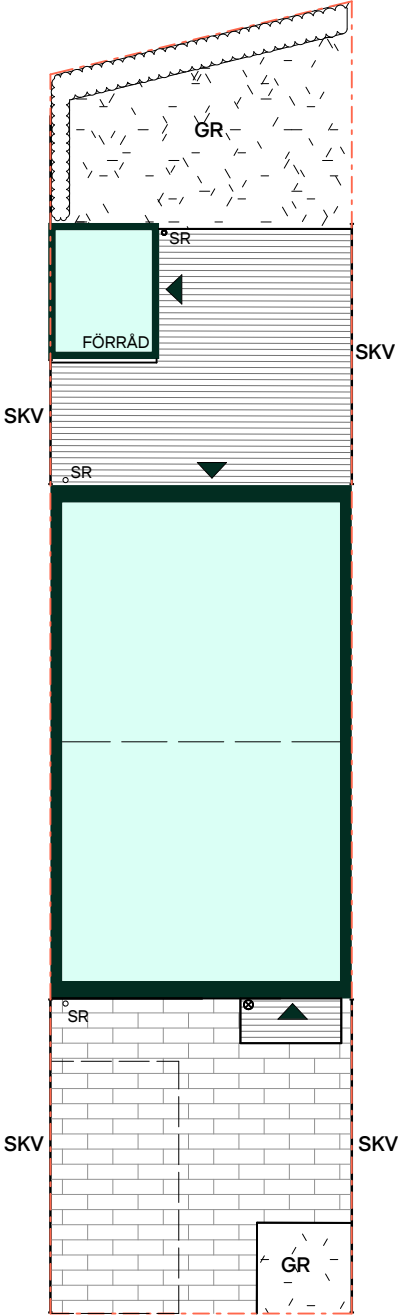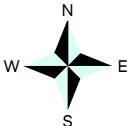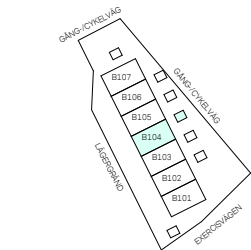

SKALA 1:150

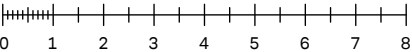

Reservation för eventuella ändringar och yttavvikelse.
Datum: 2025-07-03





Termosen i Kronandalen

104 kvm
4 rum och kök

Hus: B105
Upplåtelseform: Bostadsrätt

- Diskmaskin
- Inbyggadshäll
- Frys
- Kylskåp
- Mikro i överskåp
- Överskåp i kök/ Stånglängd inom förvaring
Överskåp i badrum (tillval)
- Duschvägg, raka svängbara skärmar
- Lokal försänkning i tak eller annan anvisning om takhöjd
- Torktumlare
- Tvättmaskin
- Förberett för handdukstork
- Klädförvaring
- Linneskåp
- Städsåp
- Kapphylla
- Elcentral
- Radiator
- Tillvalsvägg
- Golvvärmefördelare
- Vattenmätare
- Bröstningshöjd
- Mediacentral
- Takhöjd
- Vägghöjd
- Vindlucka
- Värmepanna

Takhöjd, TH=2,5m om inget annat anges.
Lokala försänkningar i innertak kan förekomma.
Kvadratmeter är cirka.
Mått anges i meter.
All inredning monteras enligt planritning.
Klinker redovisar schematisk läggning.

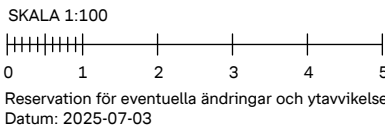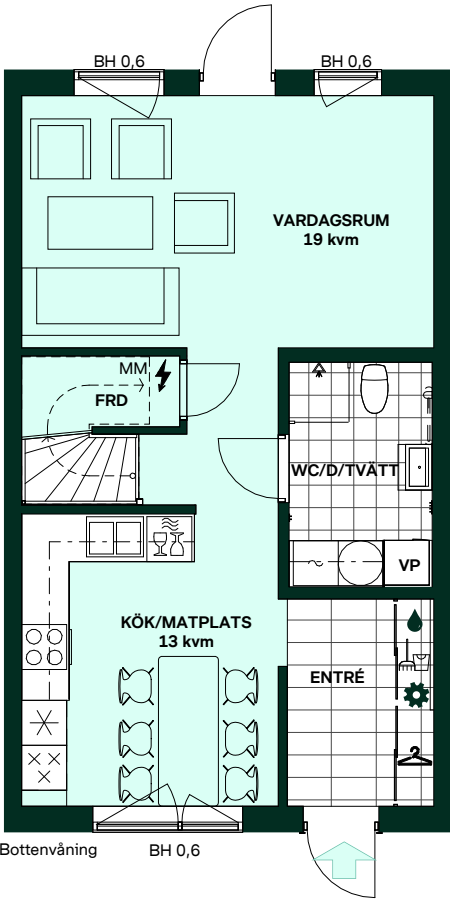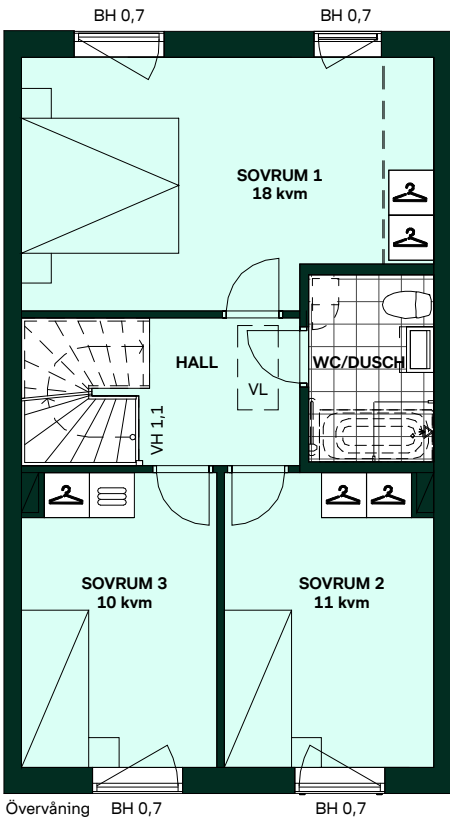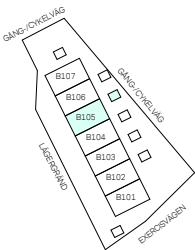

Termosen i Kronandalen

Tomtyta (upplåten mark): cirka 142 kvm

Hus: B105
Upplåtelseform: Bostadsrätt
Husarea: 104 kvm

- 

Trätroll
- 

Gräs
- 

Markstensyta, ej redovisat
läggningssmönster
- 

Busktyta - Häck
- 

Skärmvägg
- 

Belysningsarmatur på skärmtak eller vägg
- 

Entré
- 

Tomtgräns
- ST



Staket
- SR

Stuprör


Avvikelse kan förekomma då vi kommer anpassa oss till höjderna i området.

Tomten sluttar från huset för erforderlig vattenavrinning.

Markmätarskåp tillkommer till tomten, placering är under utredning och kommer beslutas i ett senare skede.

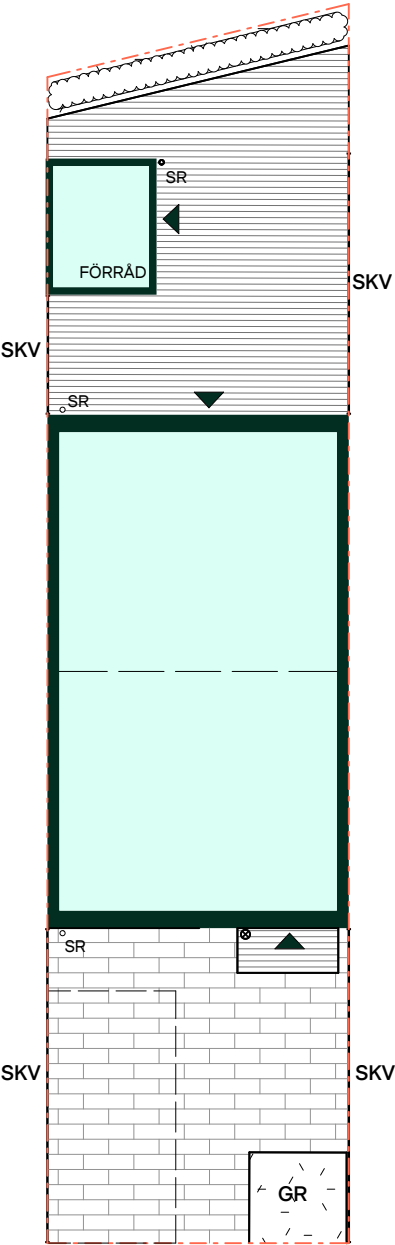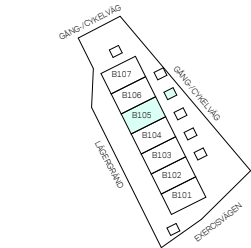

SKALA 1:150

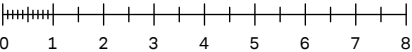

Reservation för eventuella ändringar och ytavvikelse.
Datum: 2025-07-03

Termosen i Kronandalen

104 kvm
4 rum och kök

Hus: B106
Upplåtelseform: Bostadsrätt

- Diskmaskin
- Inbyggadshäll
- Frys
- Kylskåp
- Mikro i överskåp
- Överskåp i kök/ Stånglängd inom förvaring
Överskåp i badrum (tillval)
- Duschvägg, raka svängbara skärmar
- Lokal försänkning i tak eller annan anvisning om takhöjd
- Torktumlare
- Tvättmaskin
- Förberett för handduktork
- Klädförvaring
- Linneskåp
- Städsåp
- Kapphylla
- Elcentral
- Radiator
- Tillvalsvägg
- Golvvärmefördelare
- Vattenmätare
- BH

Bröstningshöjd
- MM

Mediacentral
- TH




Takhöjd
- VH

Vägghöjd
- VL


Vindlucka
- VP

Värmepanna

Takhöjd, TH=2,5m om inget annat anges.
Lokala försänkningar i innertak kan förekomma.
Kvadratmeter är cirka.
Mått anges i meter.
All inredning monteras enligt planritning.
Klinker redovisar schematisk lagging.

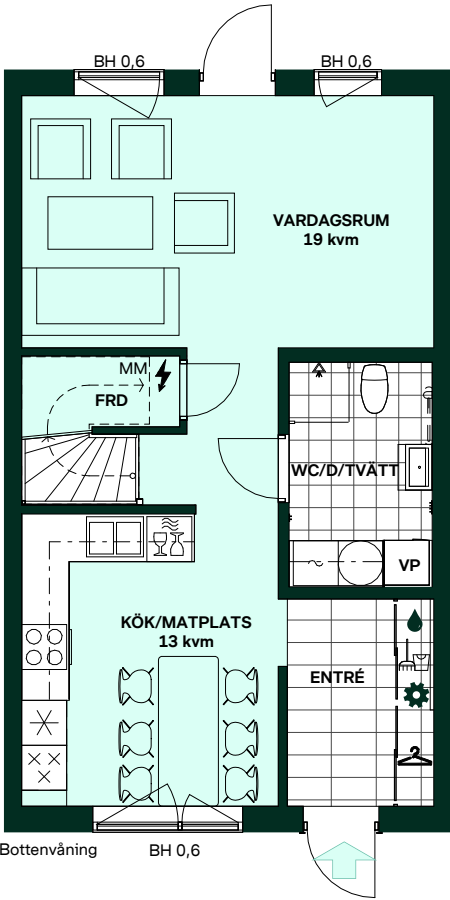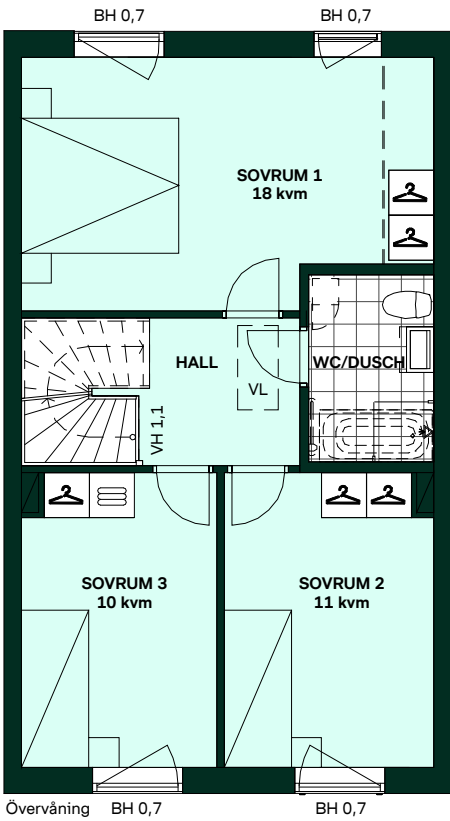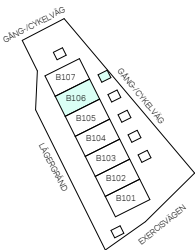

SKALA 1:100

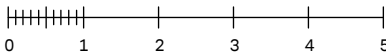


Reservation för eventuella ändringar och ytavvikelser.
Datum: 2025-07-03

Termosen i Kronandalen

Tomtyta (upplåten mark): cirka 133 kvm

Hus: B106
Upplåtelseform: Bostadsrätt
Husarea: 104 kvm


-  Trätrall
-  Gräs
-  Markstensyta, ej redovisat
läggningssmönster
-  Buskylta - Häck
-  Skärmvägg
-  Belysningsarmatur på skärmtak eller vägg
-  Entré
-  Tomtgräns
-  Staket
-  Stuprör

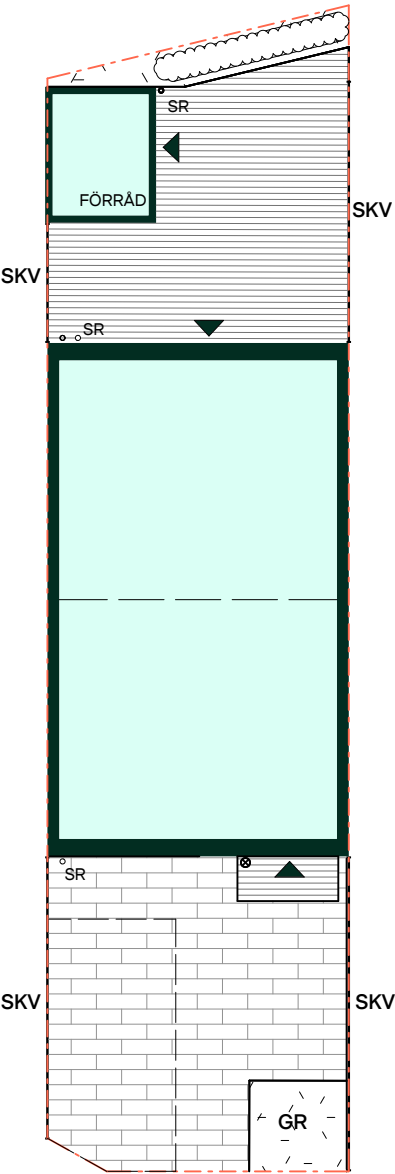


Avvikelse kan förekomma då vi kommer anpassa oss till höjderna i området.

Tomten sluttar från huset för erforderlig vattenavrinning.

Markmätarskåp tillkommer till tomten, placering är under utredning och kommer beslutas i ett senare skede.

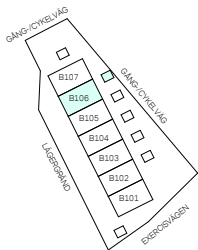

SKALA 1:150

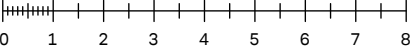

Reservation för eventuella ändringar och ytavvikelse.
Datum: 2025-07-03




Termosen i Kronandalen

104 kvm
4 rum och kök

Hus: B107
Upplåtelseform: Bostadsrätt

	Diskmaskin	BH	Bröstningshöjd
	Inbyggnadshäll	MM	Mediacentral
	Frys	TH	Takhöjd
	Kylskåp	VH	Vägghöjd
	Mikro i överskåp	VL	Vindslucka
	Överskåp i kök/ Stånglängd inom förvaring Överskåp i badrum (tillval)	VP	Värmepanna
	Duschvägg, raka svängbara skärmar		
	Lokal försänkning i tak eller annan anvisning om takhöjd		
	Torktumlare		
	Tvättmaskin		
	Förberett för handdukstork		
	Klädförvaring		
	Linneskåp		
	Städsåp		
	Kapphylla		
	Elcentral		
	Radiator		
	Tillvalsvägg		
	Golvvärmefördelare		
	Vattenmätare		

Takhöjd, TH=2,5m om inget annat anges.
Lokala försänkningar i innertak kan förekomma.
Kvadratmeter är cirka.
Mått anges i meter.
All inredning monteras enligt planritning.
Klinker redovisar schematisk läggning.

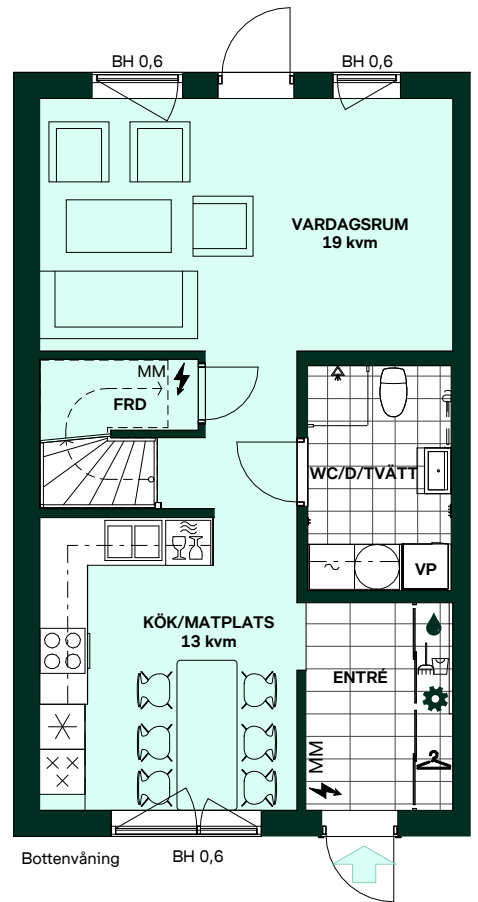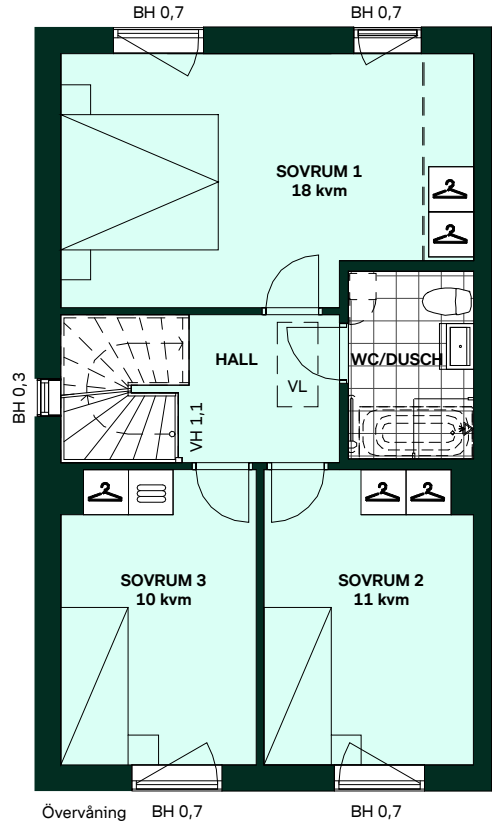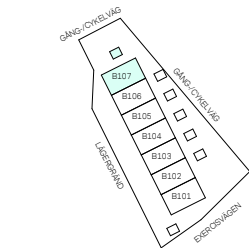

SKALA 1:100




Reservation för eventuella ändringar och ytavvikelser.
Datum: 2025-07-03

Termosen i Kronandalen

Tomtyta (upplåten mark): cirka 176 kvm

Hus: B107
Upplåtelseform: Bostadsrätt
Husarea: 104 kvm



-  Trätrall
-  Gräs
-  Markstensyta, ej redovisat
läggningssmönster
-  Buskyta - Häck
-  Skärmvägg
-  Belysningsarmatur på skärmtak eller vägg
-  Entré
-  Tomtgräns
-  Staket
-  Stuprör

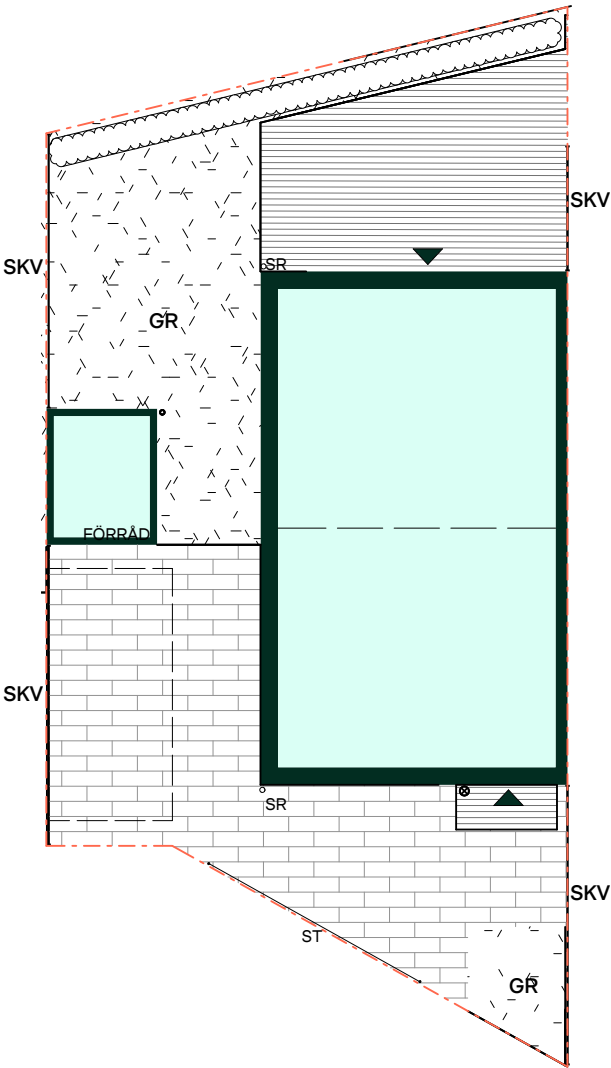

Avvikelser kan förekomma då vi kommer anpassa oss till höjderna i området.

Tomten sluttar från huset för erforderlig vattenavrinning.

Markmätarskåp tillkommer till tomten, placering är under utredning och kommer beslutas i ett senare skede.

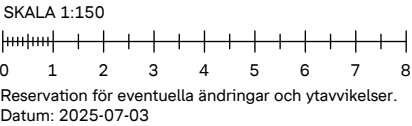
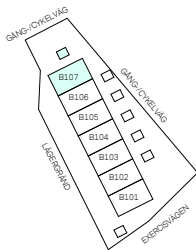


Termosen i Kronandalen


Alternativ planlösning 104 kvm 3 sovrum och en klädkammare

	Diskmaskin	BH	Bröstningshöjd
	Inbyggadshäll	MM	Mediacentral
	Frys	TH	Takhöjd
	Kylskåp	VH	Vägghöjd
	Mikro i överskåp	VL	Vindslucka
	Överskåp i kök/ Stånglängd inom förvaring Överskåp i badrum (tillval)	VP	Värmepanna
	Duschvägg, raka svängbara skärmar		
	Lokal försänkning i tak eller annan anvisning om takhöjd		
	Torktumlare		
	Tvättmaskin		
	Förberett för handdukstork		
	Klädförvaring		
	Linneskåp		
	Städsåp		
	Kapphylla		
	Elcentral		
	Radiator		
	Tillvalsvägg		
	Golvvärmefördelare		
	Vattenmätare		

Takhöjd, TH=2,5m om inget annat anges.
Lokala försänkningar i innertak kan förekomma.
Kvadratmeter är cirka.
Mått anges i meter.
All inredning monteras enligt planritning.
Klinker redovisar schematisk läggning.

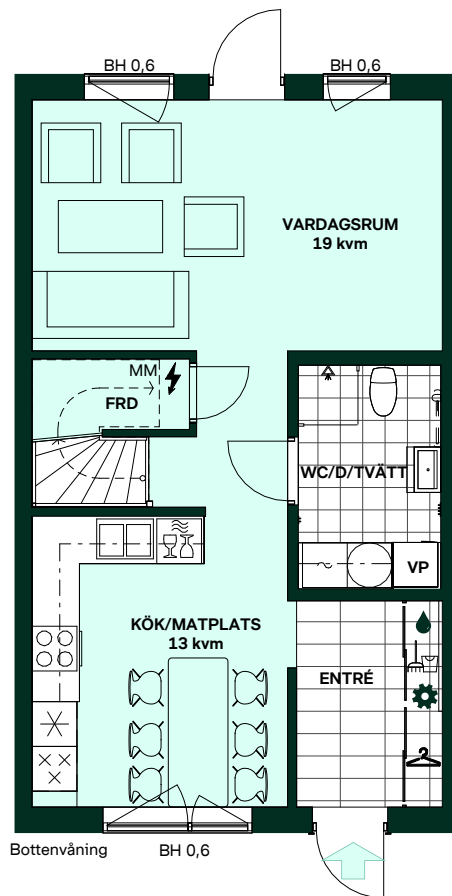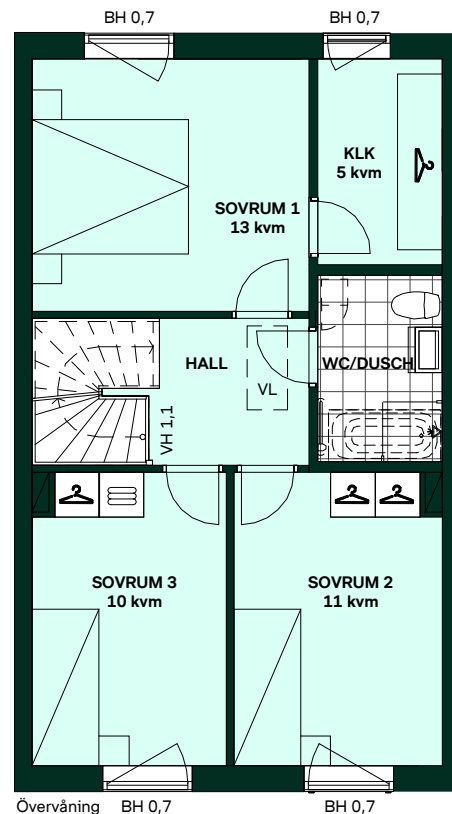

SKALA 1:100

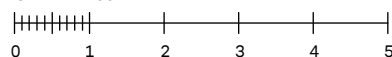



Reservation för eventuella ändringar och ytavvikelser.
Datum: 2025-07-03

Termosen i Kronandalen


Alternativ planlösning 104 kvm 4 sovrum

	Diskmaskin	BH	Bröstningshöjd
	Inbyggnadshäll	MM	Mediacentral
	Frys	TH	Takhöjd
	Kylskåp	VH	Vägghöjd
	Mikro i överskåp	VL	Vindslucka
	Överskåp i kök/ Stånglängd inom förvaring	VP	Värmepanna
	Överskåp i badrum (tillval)		
	Duschvägg, raka svängbara skärmar		
	Lokal försänkning i tak eller annan anvisning om takhöjd		
	Torktumlare		
	Tvättmaskin		
	Förberett för handdukstork		
	Klädförvaring		
	Linneskåp		
	Städsåp		
	Kapphylla		
	Elcentral		
	Radiator		
	Tillvalsvägg		
	Golvvärmefördelare		
	Vattenmätare		

Takhöjd, TH=2,5m om inget annat anges.
Lokala försänkningar i innertak kan förekomma.
Kvadratmeter är cirka.
Mått anges i meter.
All inredning monteras enligt planritning.
Klinker redovisar schematisk läggning.

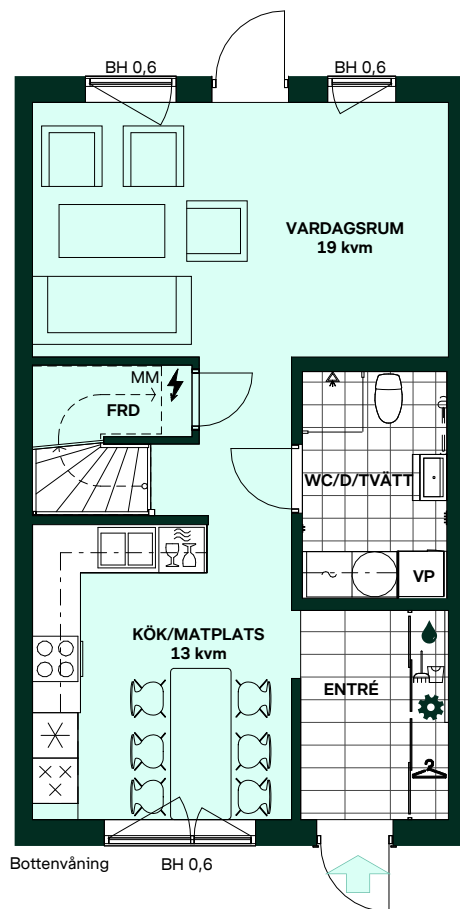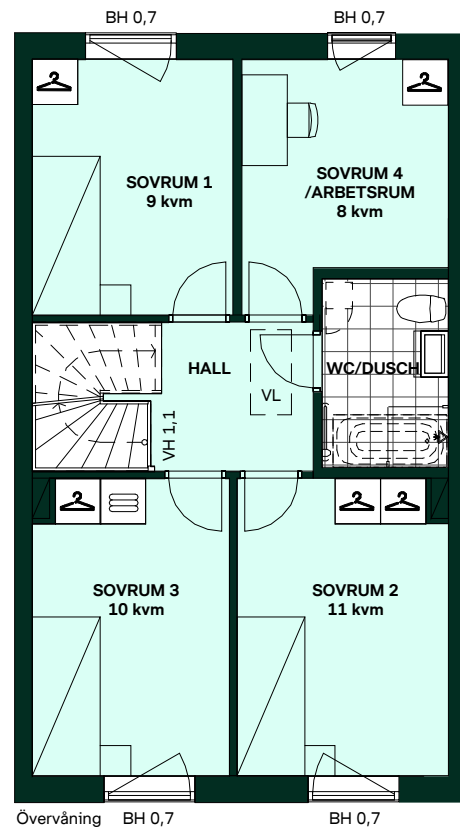

SKALA 1:100

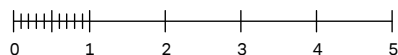

Reservation för eventuella ändringar och ytavvikelser.
Datum: 2025-07-03