

Glimmer i Tollare

117 kvm

5 rum och kök med möjlig uthyrningsdel

Hus: 1




Lgh: 11104.

Upplåtelseform: Bostadsrätt

Våning: 1

- | | | | |
|-----|--|--|----------------------|
| | Diskmaskin | | Klädförvaring |
| | Induktionshäll | | Linneförvaring |
| | Frys | | Städsåp |
| | Kylskåp | | Kapphylla |
| | Högsåp med ugn/mikro /förberett för vinkyl | | Kapphylla (tillval) |
| | Översåp i kök
Översåp i badrum (tillval) | | El- och mediacentral |
| | Duschvägg,
raka svängbara skärmar | | Radiator |
| | Vikduschvägg | | |
| | Torktumlare | | |
| | Tvättmaskin | | |
| | Förberett för Kombimaskin
Bänkskiva (tillval) | | |
| | Handduktork (tillval) | | |
| | Högsåp (tillval) | | |
| | Pentry
(tillval) | | |
| UT | Undertakshöjd | | |
| --- | Gräns för upplåten mark | | |

Bröstningshöjd 0,7m om inget annat anges.
Takhöjd 2,5m om inget annat anges.
Kvadratmeter är cirka.
Mått anges i meter.
Lokala försänkningar i innertak kan förekomma.
All fast inredning monteras enligt planritning.

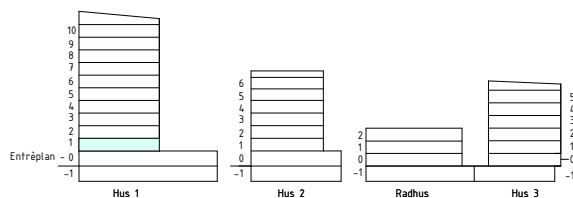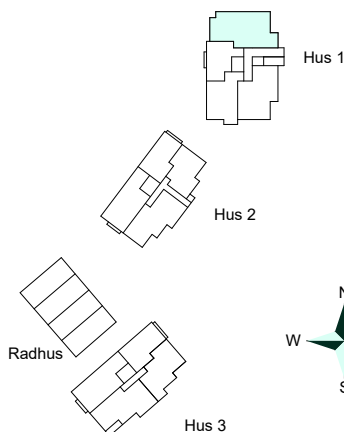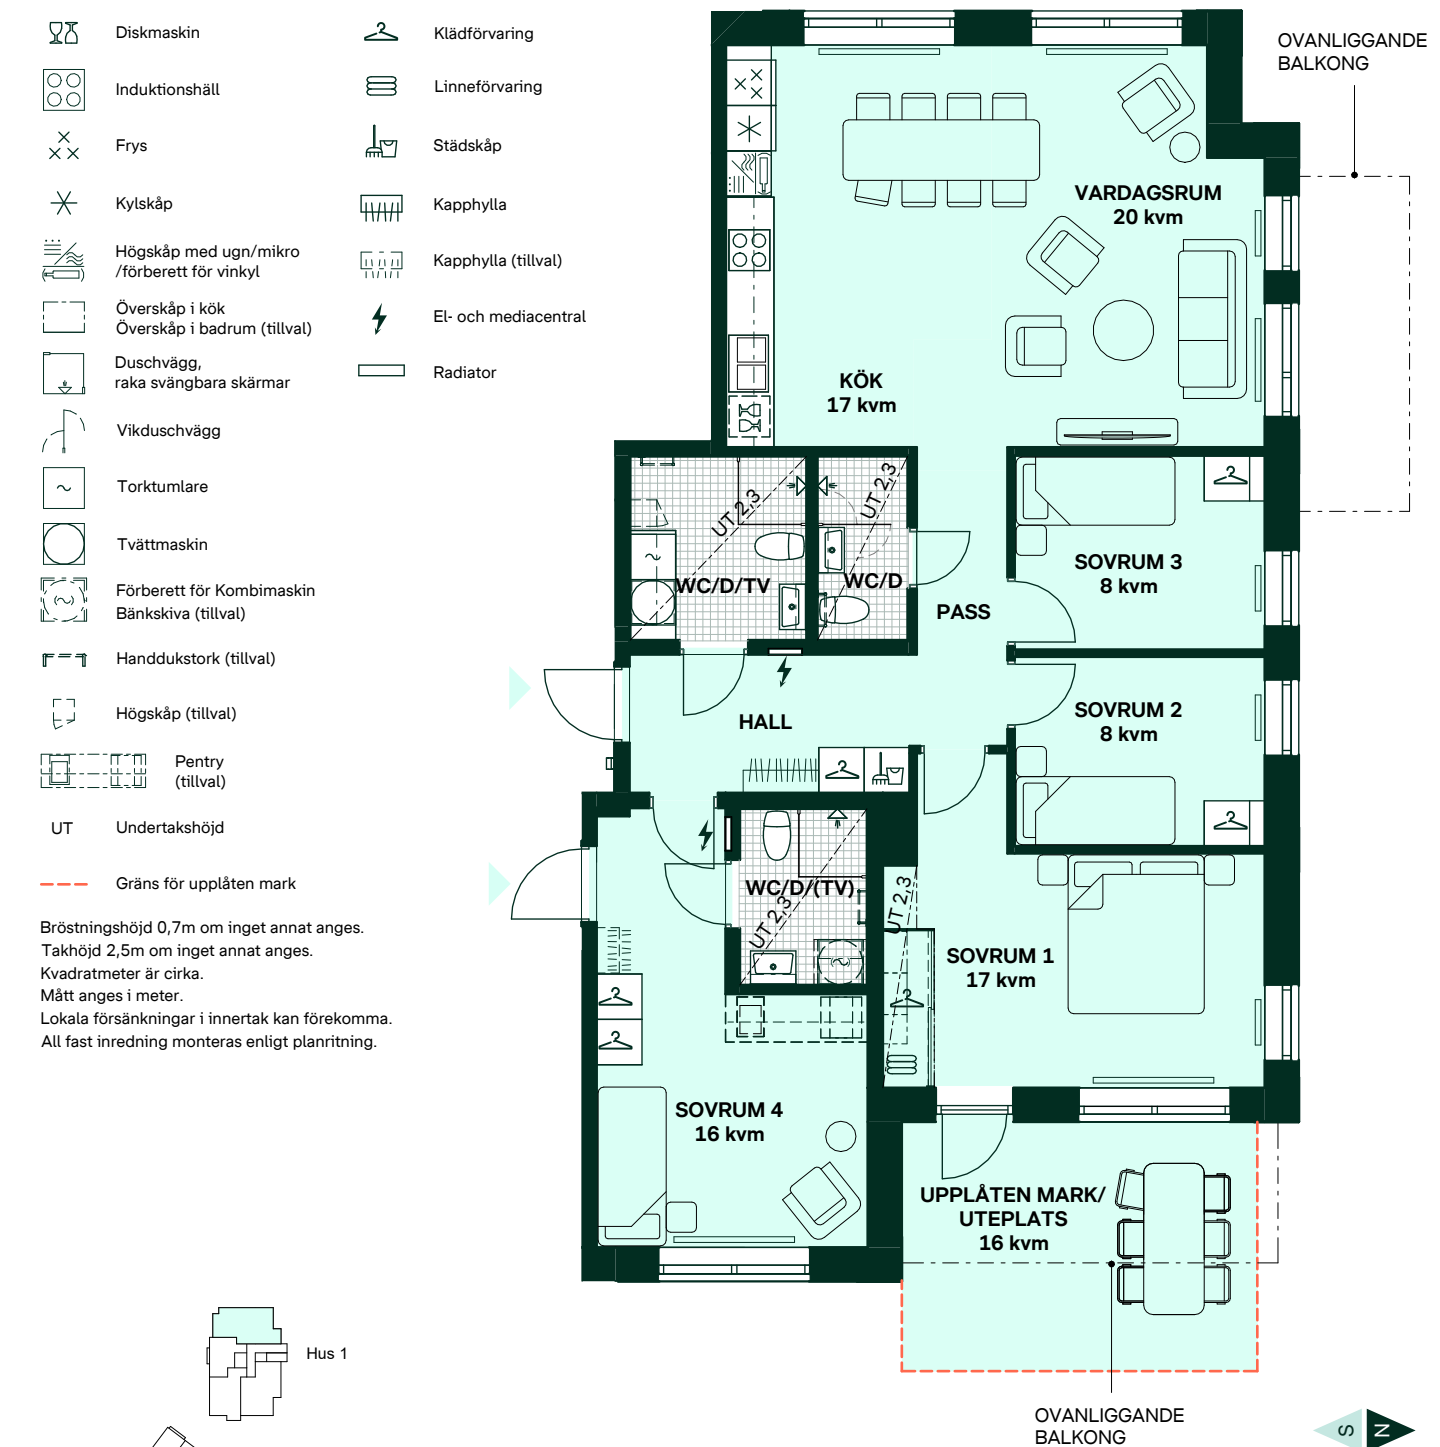

SKALA 1:100



Reservation för eventuella ändringar och ytavvikelser.
Datum: 2025-10-03