

Glimmer i Tollare

77 kvm
3 rum och kök




Hus: 1
Lgh: 11202
Upplåtelseform: Bostadsrätt
Våning: 2

-  Diskmaskin
-  Induktionshäll
-  Frys
-  Kylskåp
-  Högsåp med ugn/mikro /förberett för vinkyl
-  Översåp i kök
Översåp i badrum (tillval)
-  Duschvägg,
raka svängbara skärmar
-  Torktumlare
-  Tvättmaskin
-  Handdukstork (tillval)
-  Högsåp (tillval)
-  Klädförvaring
-  Linneförvaring
-  Städskåp
-  El- och mediacentral
-  Radiator
- UT

Undertakshöjd
- BH

Bröstningshöjd

Bröstningshöjd 0,7m om inget annat anges.
Takhöjd 2,5m om inget annat anges.
Kvadratmeter är cirka.
Mått anges i meter.
Lokala försänkningar i innertak kan förekomma.
All fast inredning monteras enligt planritning.

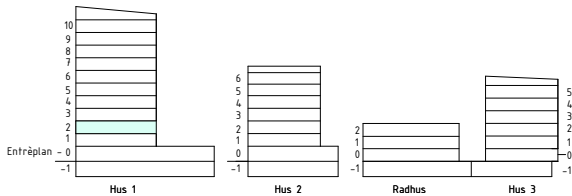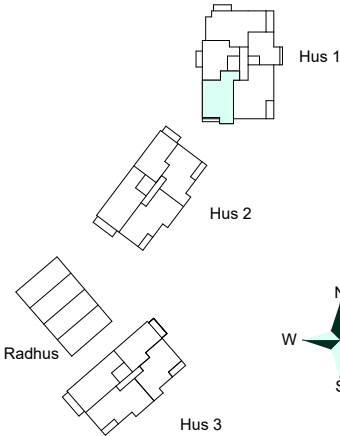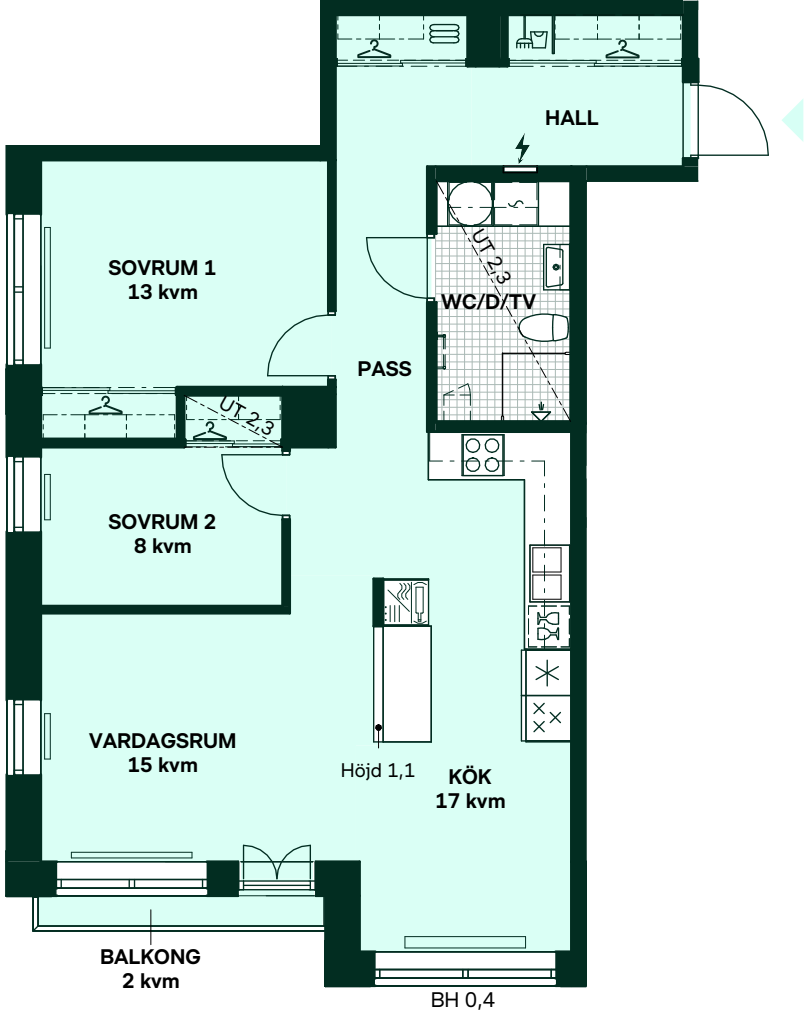

SKALA 1:100

Reservation för eventuella ändringar och ytavvikelser.
Datum: 2025-10-03