

Glimmer i Tollare

53 kvm
3 rum och kök

Hus: 1
Lgh: 11203, 11303, 11403, 11503, 11603, 11703, 11803, 11903.
Upplåtelseform: Bostadsrätt
Våning: 2, 3, 4, 5, 6, 7, 8, 9

- 

Diskmaskin
- 

Induktionshäll och ugn
- 

Kylskåp och frys
- 

Mikro
- 

Överskåp i kök
Överskåp i badrum (tillval)
- 

Duschvägg,
raka svängbara skärmar
- 

Kombimaskin
- 

Handdukstork (tillval)
- 

Klädförvaring
- 

Linneförvaring
- 


Städsåk
- 

El- och mediacentral
- 



Radiator
- 

Frånvalsvägg
- UT

Undertakshöjd

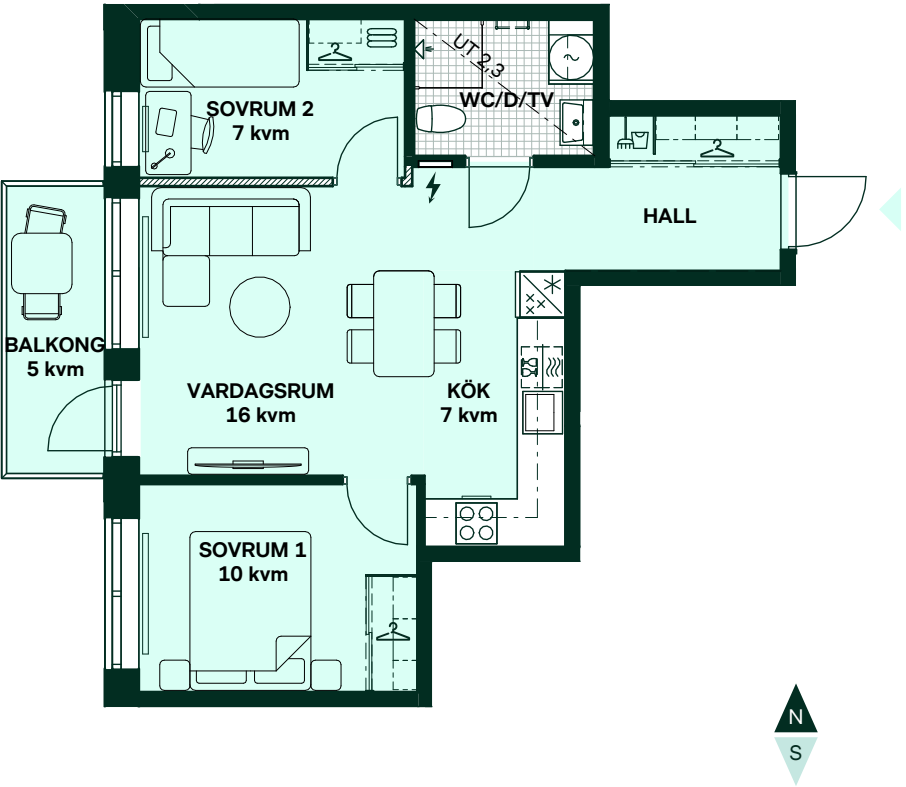

Bröstningshöjd 0,7m om inget annat anges.
Takhöjd 2,5m om inget annat anges.
Kvadratmeter är cirka.
Mått anges i meter.
Lokala försänkningar i inntak kan förekomma.
All fast inredning monteras enligt planritning.

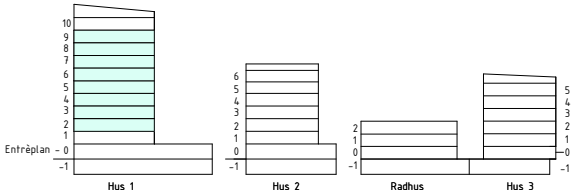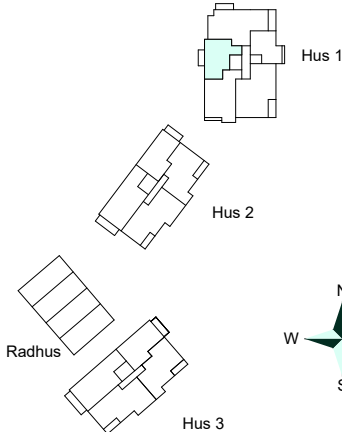

SKALA 1:100

0 1 2 3 4 5

Reservation för eventuella ändringar och ytavvikelser.
Datum: 2025-10-03