




Glimmer i Tollare

94 kvm
4 rum och kök

Hus: 1
Lgh: 11204
Upplåtelseform: Bostadsrätt
Våning: 2

- Diskmaskin
- Klädförvaring
- Induktionshäll
- Linneförvaring
- Frys
- Städskåp
- Kylskåp
- Kapphylla
- Högskåp med ugn/mikro
/förberett för vinkyl
- El- och mediacentral
- Överskåp i kök
Överskåp i badrum (tillval)
- Radiator
- Duschvägg,
raka svängbara skärmar
- Vikduschvägg
- Torktumlare
- Tvättmaskin
- Handdukstork (tillval)
- Högskåp (tillval)
- UT Undertakshöjd
- BH Bröstningshöjd

Bröstningshöjd 0,7m om inget annat anges.
Takhöjd 2,5m om inget annat anges.
Kvadratmeter är cirka.
Mått anges i meter.
Lokala försänkningar i innertak kan förekomma.
All fast inredning monteras enligt planritning.

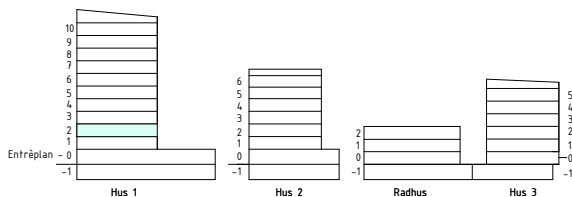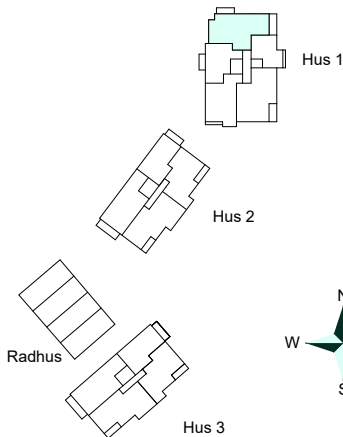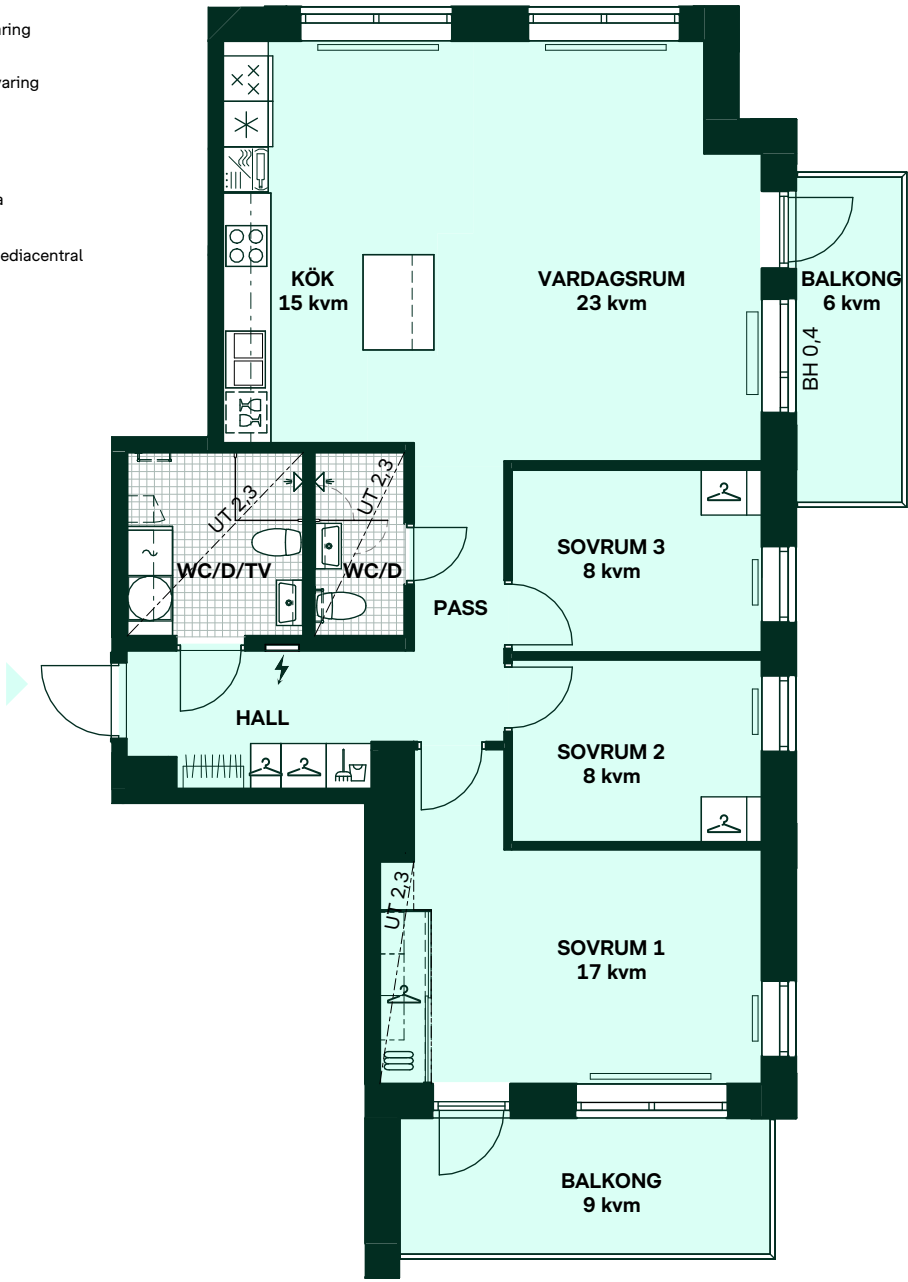

SKALA 1:100
Reservation för eventuella ändringar och ytavvikelser.
Datum: 2025-10-03