

Glimmer i Tollare

94 kvm

4 rum och kök

Hus: 1

Lgh: 11304, 11404, 11504, 11604, 11704, 11804, 11904

Upplåtelseform: Bostadsrätt

Våning: 3, 4, 5, 6, 7, 8, 9

- | | | | |
|----|---|--|----------------------|
| | Diskmaskin | | Klädförvaring |
| | Induktionshäll | | Linneförvaring |
| | Frys | | Städsåp |
| | Kylskåp | | Kapphylla |
| | Högskåp med ugn/mikro /förberett för vinkyl | | El- och mediacentral |
| | Överskåp i kök
Överskåp i badrum (tillval) | | Radiator |
| | Duschvägg,
raka svängbara skärmar | | |
| | Vikduschvägg | | |
| | Torktumlare | | |
| | Tvättmaskin | | |
| | Handdukstork (tillval) | | |
| | Högskåp (tillval) | | |
| UT | Undertakshöjd | | |
| BH | Bröstningshöjd | | |

Bröstningshöjd 0,7m om inget annat anges.




Takhöjd 2,5m om inget annat anges.

Kvadratmeter är cirka.

Mått anges i meter.

Lokala försänkningar i innertak kan förekomma.

All fast inredning monteras enligt planritning.

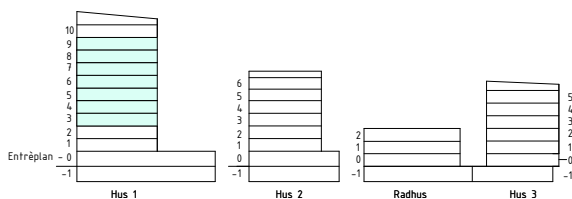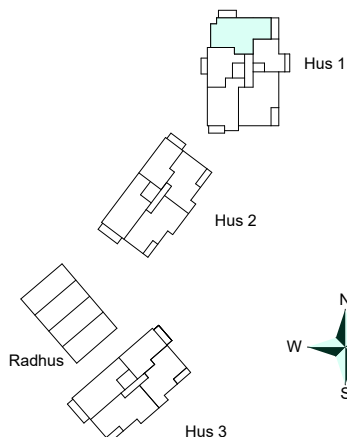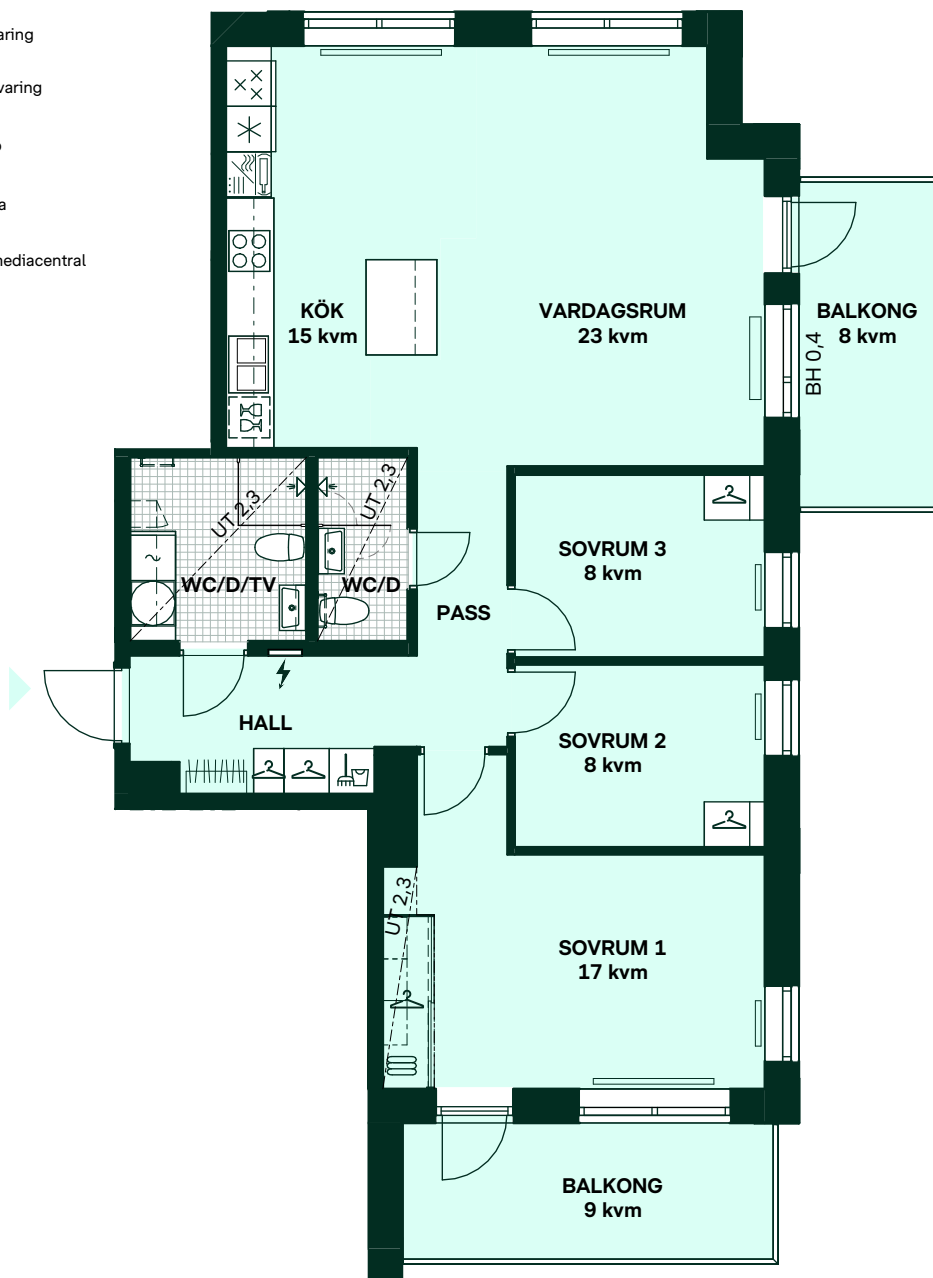

SKALA 1:100



Reservation för eventuella ändringar och ytavvikelser.
Datum: 2025-10-03