

Glimmer i Tollare




94 kvm

4 rum och kök

Hus: 1
Lgh: 12004
Upplåtelseform: Bostadsrätt
Våning: 10

- | | | | |
|----|--|--|----------------------|
| | Diskmaskin | | Klädförvaring |
| | Induktionshäll | | Linneförvaring |
| | Frys | | Städskap |
| | Kylskåp | | Kapphylla |
| | Högskåp med ugn/mikro
/förberett för vinkyl | | El- och mediacentral |
| | Överskåp i kök
Överskåp i badrum | | Radiator |
| | Duschvägg,
raka svängbara skärmar | | |
| | Vikduschvägg | | |
| | Torktumlare | | |
| | Tvättmaskin | | |
| | Handduktork | | |
| | Högskåp (tillval) | | |
| UT | Undertakshöjd | | |
| BH | Bröstningshöjd | | |

Bröstningshöjd 0,7m om inget annat anges.
Takhöjd 2,5m om inget annat anges.
Kvadratmeter är cirka.
Mått anges i meter.
Lokala försänkningar i innertak kan förekomma.
All fast inredning monteras enligt planritning.

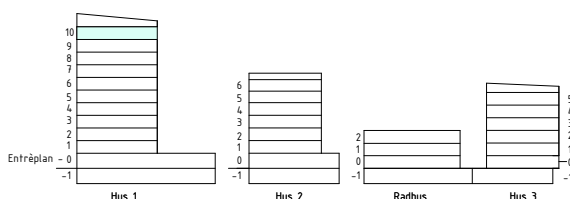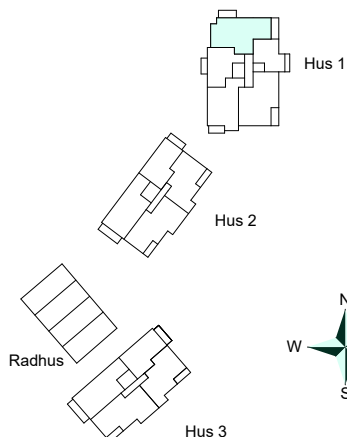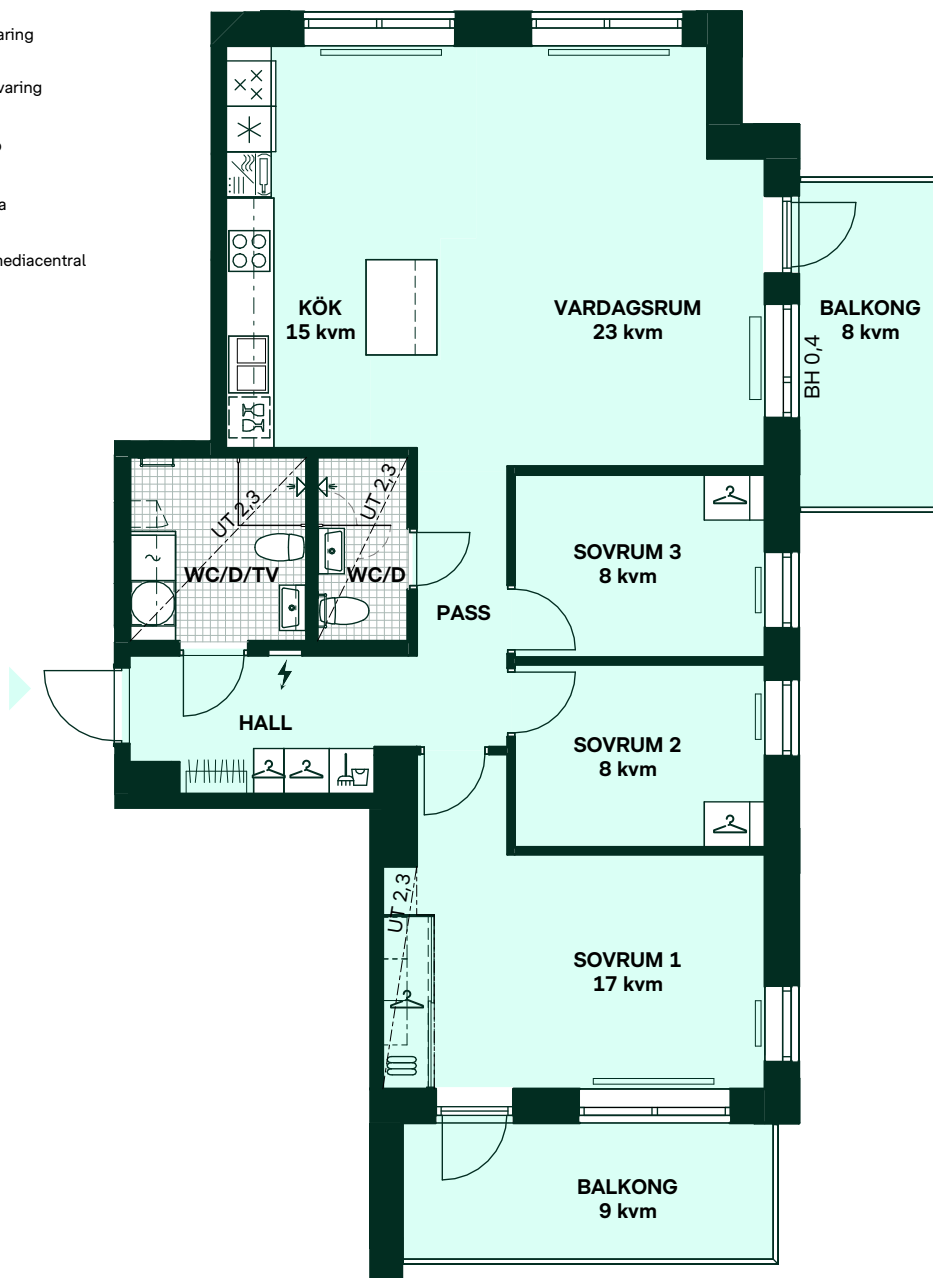

SKALA 1:100



Reservation för eventuella ändringar och ytavvikelser.
Datum: 2025-10-03