




Glimmer i Tollare

94 kvm
4 rum och kök

Hus: 1
Lgh: 12004.
Upplåtelseform: Bostadsrätt
Våning: 10

- Diskmaskin
- Klädförvaring
- Induktionshäll
- Linneförvaring
- Frys
- Städsåp
- Kylåp
- Kapphylla
- Högåp med ugn/mikro
/förberett för vinkyl
- El- och mediacentral
- Översåp i åp
Översåp i badrum
- Radiator
- Duschvåp,
raka svåpbara skåmar
- Vikduschvåp
- Torktumlare
- Tvåttmaskin
- Handdukstork
- Högåp (tillval)
- UT
Undertakshöjd
- BH
Bröstningshöjd

Bröstningshöjd 0,7m om inget annat anges.
Takhöjd 2,5m om inget annat anges.
Kvadratmeter är cirka.
Mått anges i meter.
Lokala försåknings i innertak kan förekomma.
All fast inredning monteras enligt planritning.

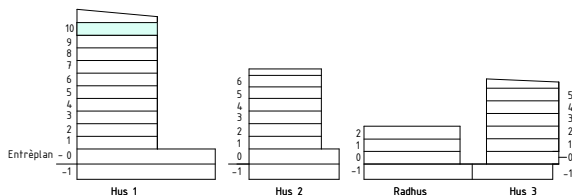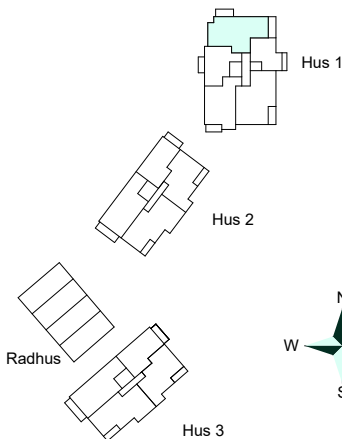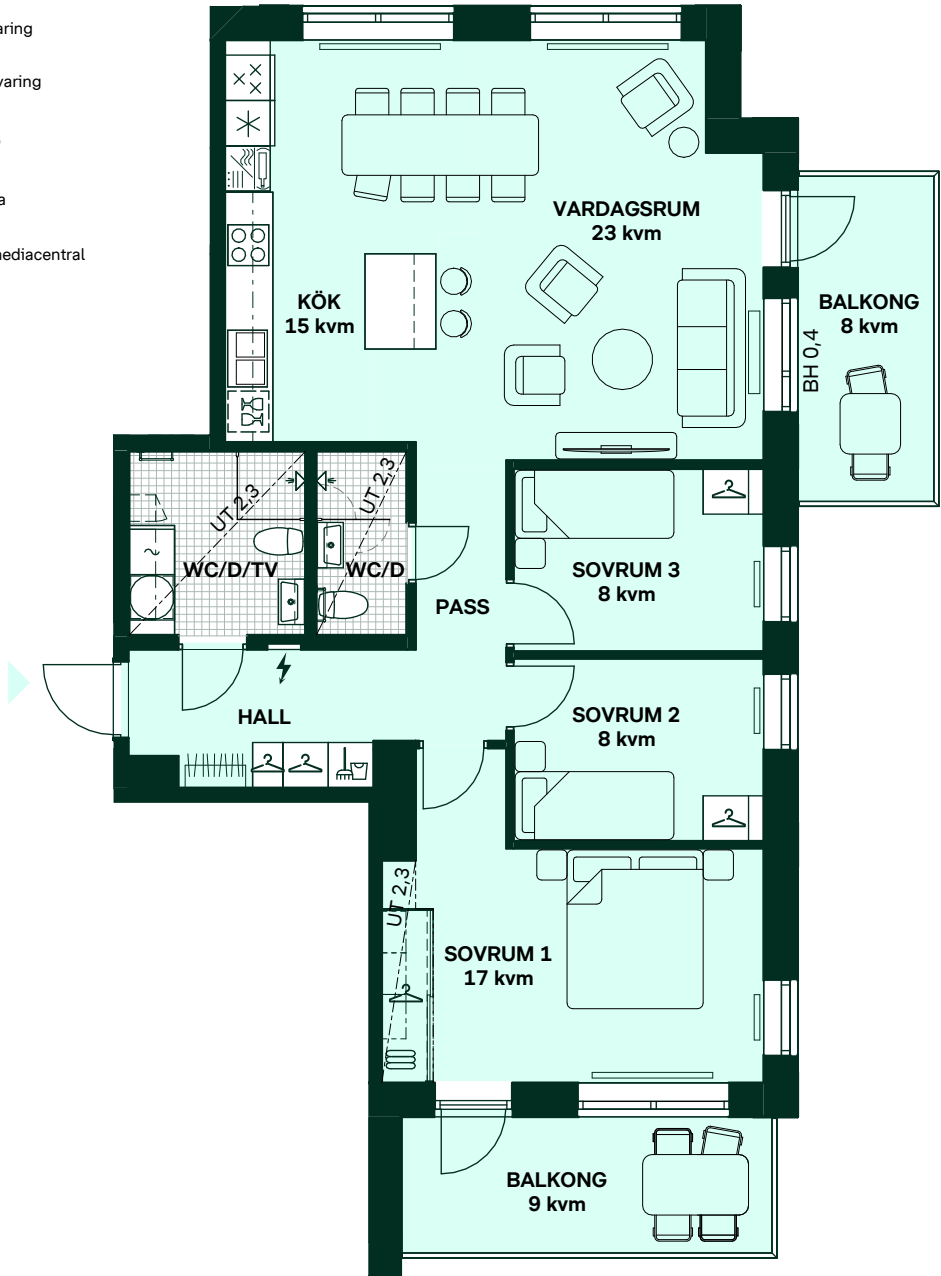

SKALA 1:100

0 1 2 3 4 5

Reservation för eventuella åndringar och ytvåvikelser.
Datum: 2025-10-03