




Glimmer i Tollare

53 kvm
2 rum och kök

Hus: 2
Lgh: 21101.
Upplåtelseform: Bostadsrätt
Våning: 1

-  Diskmaskin
-  Induktionshäll
-  Kylskåp och frys
-  Högsåp med ugn/mikro /förberett för vinkyl
-  Översåp i kök
Översåp i badrum (tillval)
-  Duschvägg,
raka svågbåra skårmå
-  Kombimaskin
-  Handdukstork (tillval)
-  Klådförvaring
-  Linneförvaring
-  Stådsåp
-  El- och mediacentral
-  Radiator
-  UT Undertakshöjd

Bröstningshöjd 0,7m om inget annat anges.
Takhöjd 2,5m om inget annat anges.
Kvadratmeter år cirka.
Mått anges i meter.
Lokala försånkningar i innertak kan förekomma.
All fast inredning monteras enligt planritning.

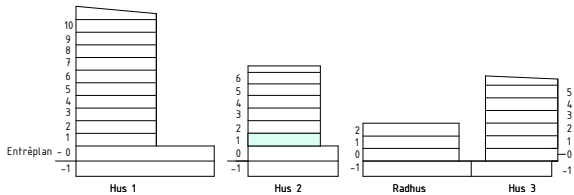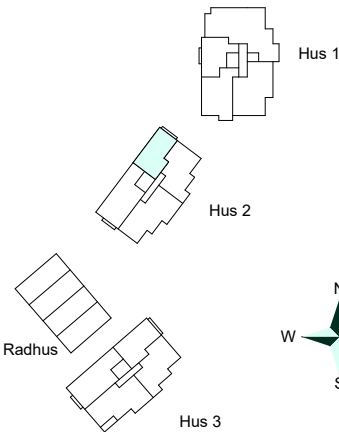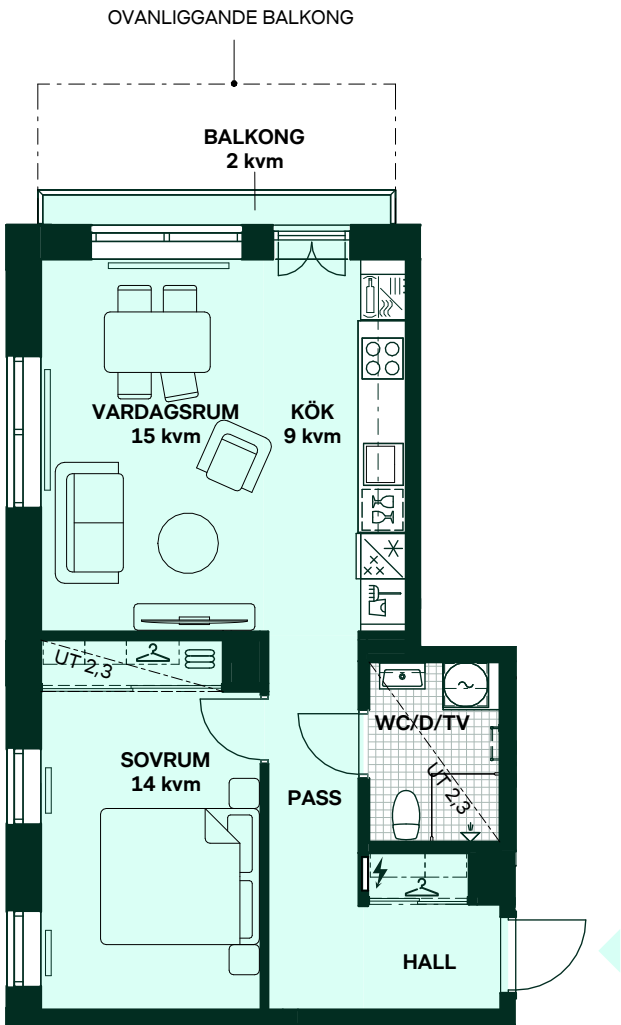

SKALA 1:100

0 1 2 3 4 5

Reservation för eventuella åndringar och ytavvikelser.
Datum: 2025-10-03