




Glimmer i Tollare

53 kvm
2 rum och kök

Hus: 2
Lgh: 21201, 21301, 21401, 21501
Upplåtelseform: Bostadsrätt
Våning: 2, 3, 4, 5

-  Diskmaskin
-  Induktionshäll
-  Kylskåp och frys
-  Högsåp med ugn/mikro /förberett för vinkyl
-  Översåp i kök
Översåp i badrum (tillval)
-  Duschvägg,
raka svängbara skärmar
-  Kombimaskin
-  Handdukstork (tillval)
-  Klädförvaring
-  Linneförvaring
-  Städsåp
-  El- och mediacentral
-  Radiator
-  UT Undertakshöjd

Bröstningshöjd 0,7m om inget annat anges.
Takhöjd 2,5m om inget annat anges.
Kvadratmeter är cirka.
Mått anges i meter.
Lokala försänkningar i innertak kan förekomma.
All fast inredning monteras enligt planritning.

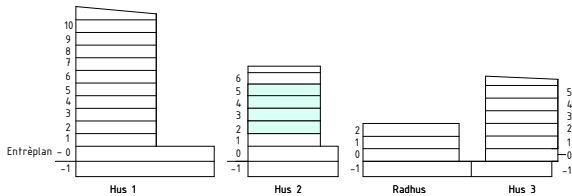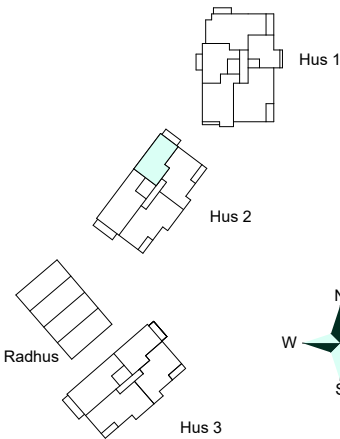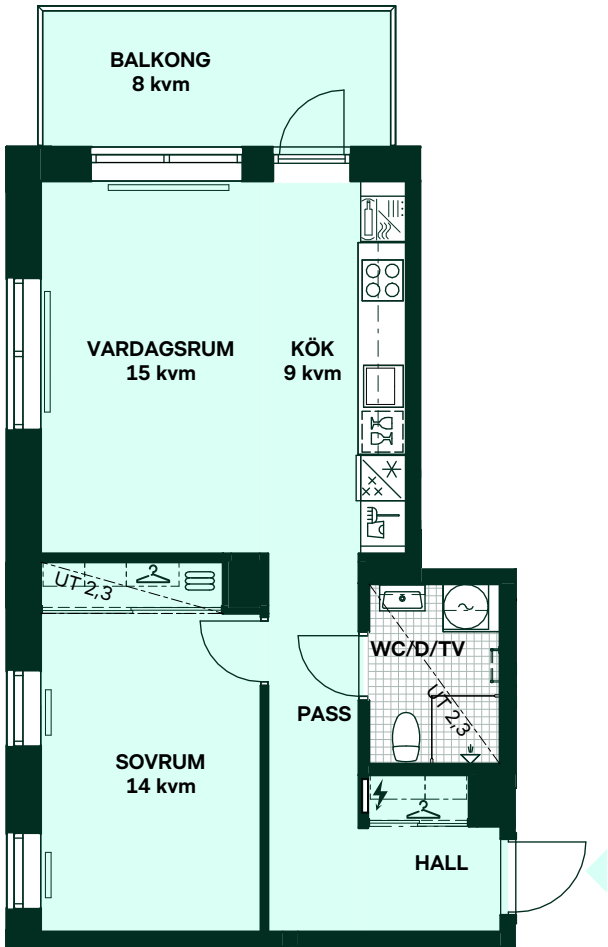

SKALA 1:100

Reservation för eventuella ändringar och ytavvikelser.
Datum: 2025-10-03