














 

# Glimmer i Tollare




53 kvm

2 rum och kök

Hus: 2  
Lgh: 21201, 21301, 21401, 21501.  
Upplåtelseform: Bostadsrätt  
Våning: 2, 3, 4, 5

-  Diskmaskin
-  Induktionshäll
-  Kylskåp och frys
-  Högskåp med ugn/mikro /förberett för vinkyl
-  Överskåp i kök  
Överskåp i badrum (tillval)
-  Duschvägg,  
raka svängbara skärmar
-  Kombimaskin
-  Handdukstork (tillval)
-  Kommod (tillval storlek)
-  Klädförvaring
-  Linneförvaring
-  Städskåp
-  El- och mediacentral
-  Radiator
-  UT Undertakshöjd
-  IL Inspektionsslucka

Bröstningshöjd 0,7m om inget annat anges.  
Takhöjd 2,5m om inget annat anges.  
Inspektionsslucka i takanslutning i kök  
och i undertak i badrum.  
Kvadratmeter är cirka.  
Mått anges i meter.  
Lokala försänkningar i innetak kan förekomma.  
All fast inredning monteras enligt planritning.

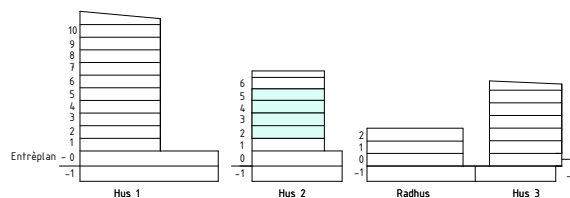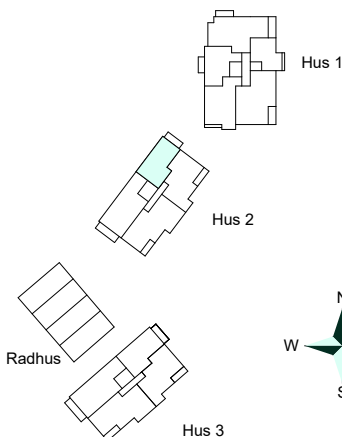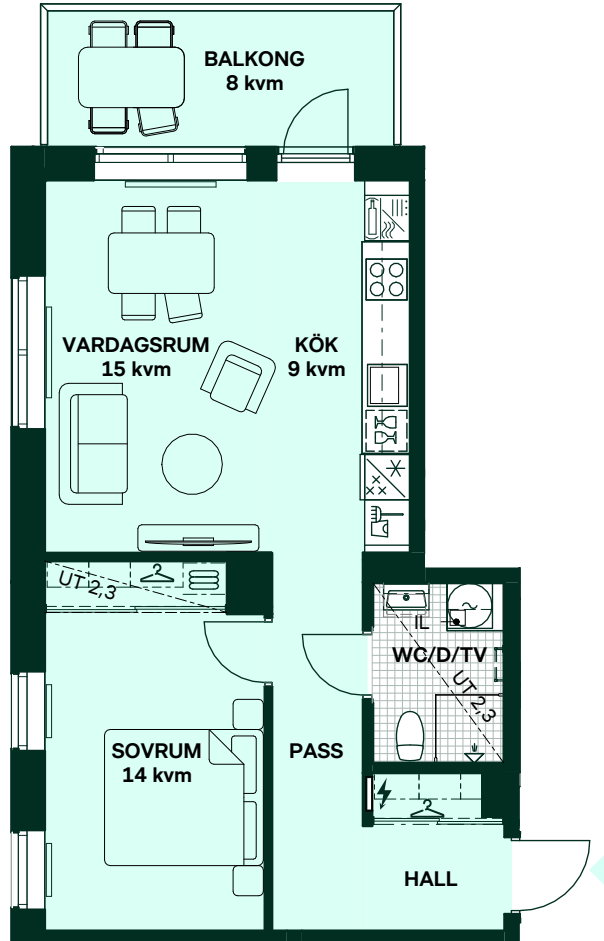

SKALA 1:100



Reservation för eventuella ändringar och ytavvikelser.  
Datum: 2025-10-03 Revidering datum: 2026-06-04