




Glimmer i Tollare

89 kvm
4 rum och kök

Hus: 3
Lgh: 31004.
Upplåtelseform: Bostadsrätt
Våning: Entréplan

- Diskmaskin
- Induktionshäll
- Frys
- Kylskåp
- Högskåp med ugn/mikro /förberett för vinkyl
- Överskåp i kök
Överskåp i badrum (tillval)
- Duschvägg, raka svängbara skärmar
- Duschvägg, vikbara skärmar
- Torktumlare
- Tvättmaskin
- Handdukstork (tillval)
- Högskåp (tillval)
- Kommod (tillval storlek)
- Klädförvaring
- Linneförvaring
- Städskåp
- El- och mediacentral
- Radiator
- UT Undertakshöjd
- Gräns för upplåten mark

Bröstningshöjd 0,7m om inget annat anges.
Takhöjd 2,5m om inget annat anges.
Kvadratmeter är cirka.
Mått anges i meter.
Lokala försänkningar i innertak kan förekomma.
All fast inredning monteras enligt planritning.

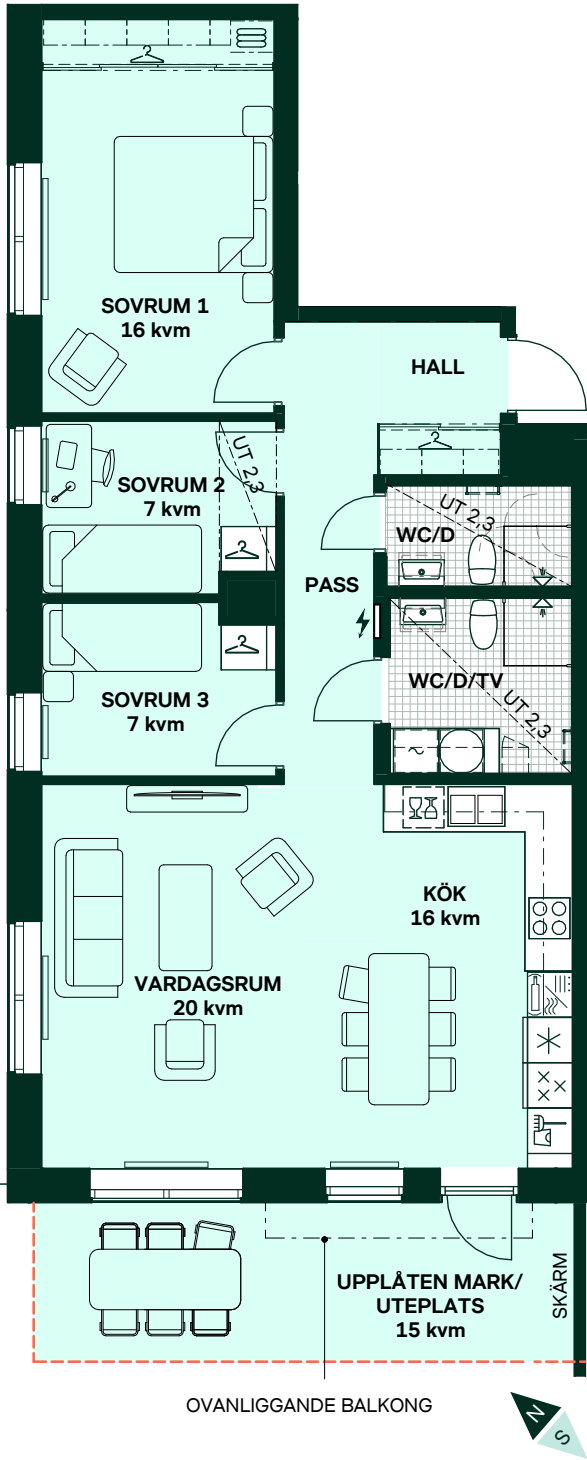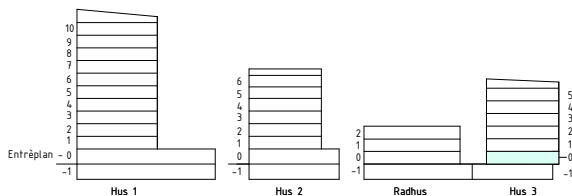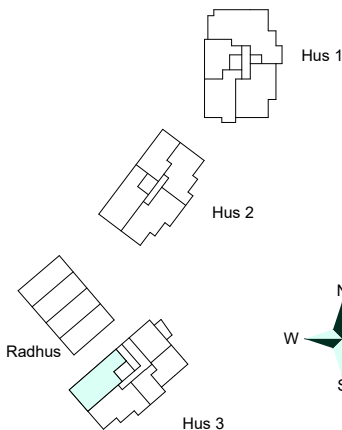

SKALA 1:100
Reservation för eventuella ändringar och ytavvikelser.
Datum: 2025-10-03 Revidering datum: 2026-06-04