

Glimmer i Tollare

53 kvm
2 rum och kök

Hus: 3
Lgh: 31101.
Upplåtelseform: Bostadsrätt
Våning: 1

- 

Diskmaskin
- 

Induktionshäll
- 

Kylskåp och frys
- 

Högskaap med ugn/mikro
/förberett för vinkyl
- 

Överskaap i kök
Överskaap i badrum (tillval)
- 

Duschvägg,
raka svängbara skärmar
- 

Kombimaskin
- 

Handdukstör (tillval)
- 

Klädförvaring
- 




Linneförvaring
- 

Städskaap
- 

El- och mediacentral
- 

Radiator
- UT Undertakshöjd

Bröstningshöjd 0,7m om inget annat anges.
Takhöjd 2,5m om inget annat anges.
Kvadratmeter är cirka.
Mått anges i meter.
Lokala försänkningar i innertak kan förekomma.
All fast inredning monteras enligt planritning.

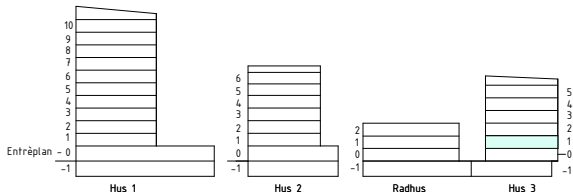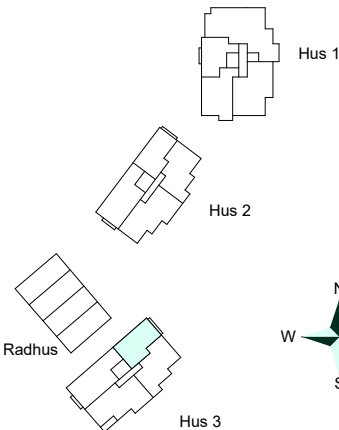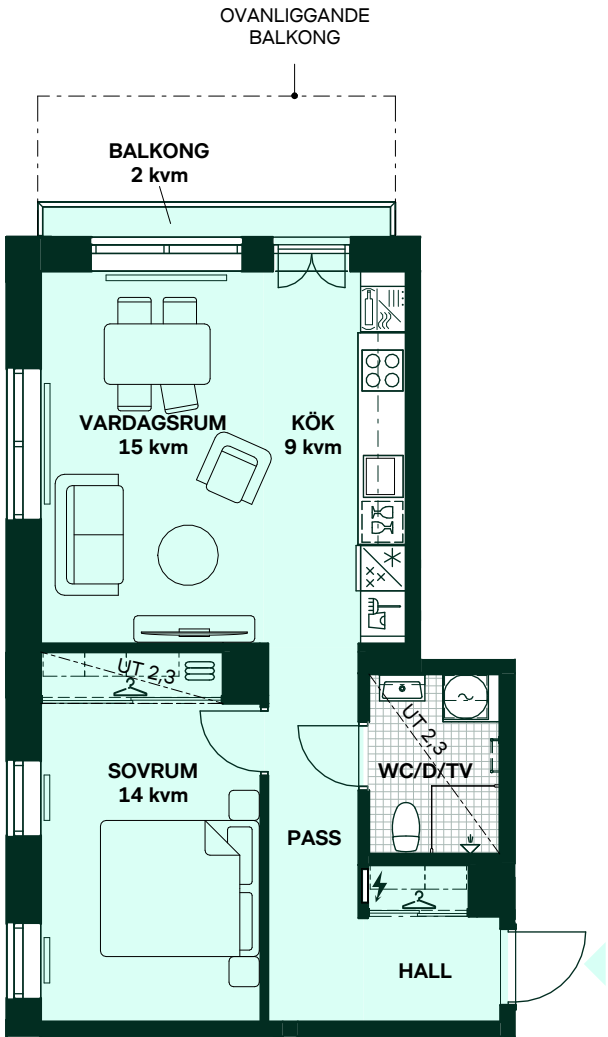

SKALA 1:100



Reservation för eventuella ändringar och ytavvikelser.
Datum: 2025-10-03