

Glimmer i Tollare

53 kvm
2 rum och kök

Hus: 3
Lgh: 31101.
Upplåtelseform: Bostadsrätt
Våning: 1

- 

Diskmaskin
- 

Induktionshäll
- 

Kylskåp och frys
- 

Högsåp med ugn/mikro
/förberett för vinkyl
- 

Överskåp i kök
Överskåp i badrum (tillval)
- 

Duschvägg,
raka svängbara skärmar
- 

Kombimaskin
- 

Handdukstork (tillval)
- 

Kommod (tillval storlek)
- 

Klädförvaring
- 

Linneförvaring
- 

Städsåp
- 




El- och mediacentral
- 

Radiator
- UT

Undertakshöjd
- IL

Inspektionslucka

Bröstningshöjd 0,7m om inget annat anges.
Takhöjd 2,5m om inget annat anges.
Inspektionslucka i takanslutning i kök
och i undertak i badrum.
Kvadratmeter är cirka.
Mått anges i meter.
Lokala försänkningar i innertak kan förekomma.
All fast inredning monteras enligt planritning.

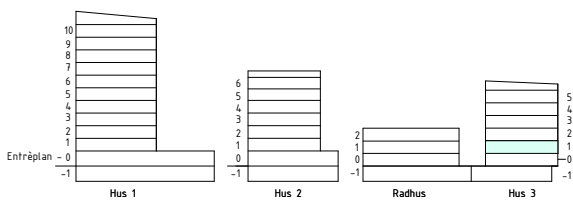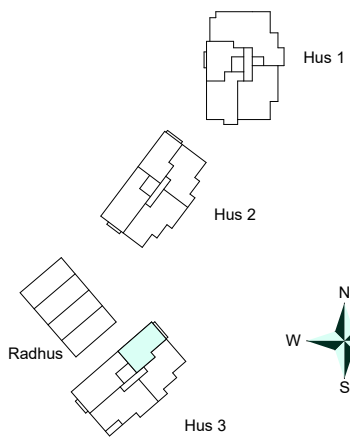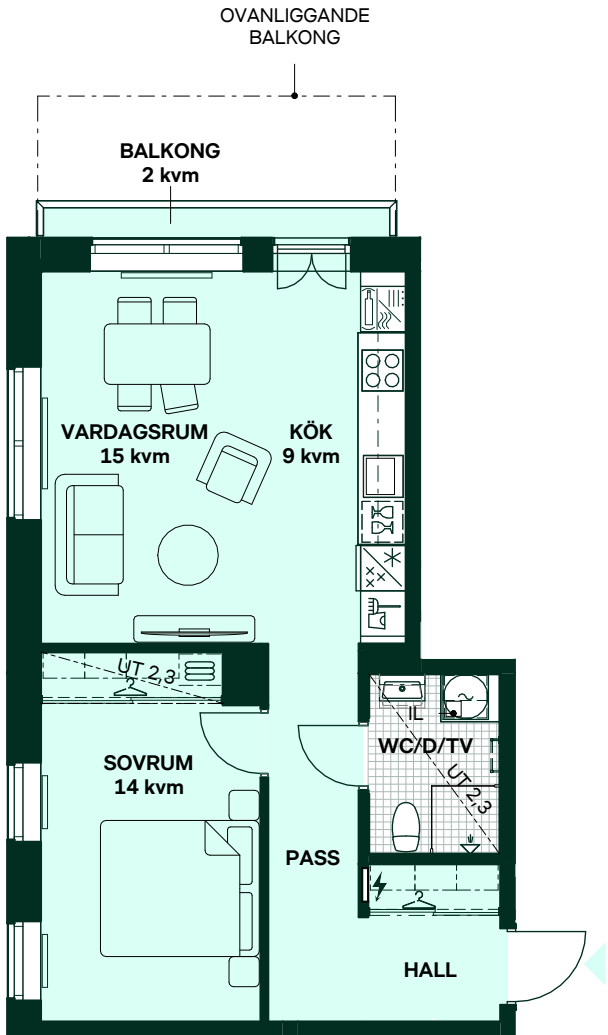

SKALA 1:100

Reservation för eventuella ändringar och ytavvikelser.
Datum: 2025-10-03 Revidering datum: 2026-06-04