




Glimmer i Tollare

53 kvm
2 rum och kök

Hus: 3
Lgh: 31201, 31301, 31401
Upplåtelseform: Bostadsrätt
Våning: 2, 3, 4

-  Diskmaskin
-  Induktionshäll
-  Kylskåp och frys
-  Högsåp med ugn/mikro /förberett för vinkyl
-  Översåp i kök
Översåp i badrum (tillval)
-  Duschvågg,
raka svångbara skårmå
-  Kombimaskin
-  Handduktstor (tillval)
-  Klådförvaring
-  Linneförvaring
-  Stådsåp
-  El- och mediacentral
-  Radiator
- UT Undertakshöjd

Bröstningshöjd 0,7m om inget annat anges.
Takhöjd 2,5m om inget annat anges.
Kvadratmeter år cirka.
Mått anges i meter.
Lokala försånkningar i innertak kan förekomma.
All fast inredning monteras enligt planritning.

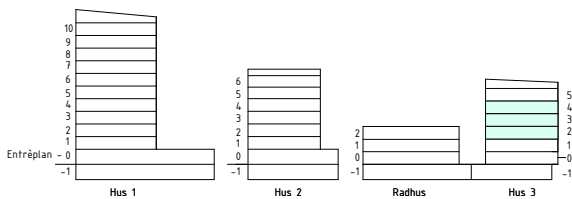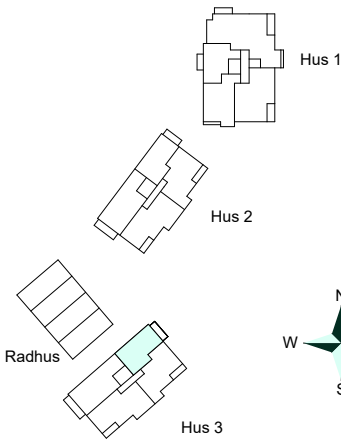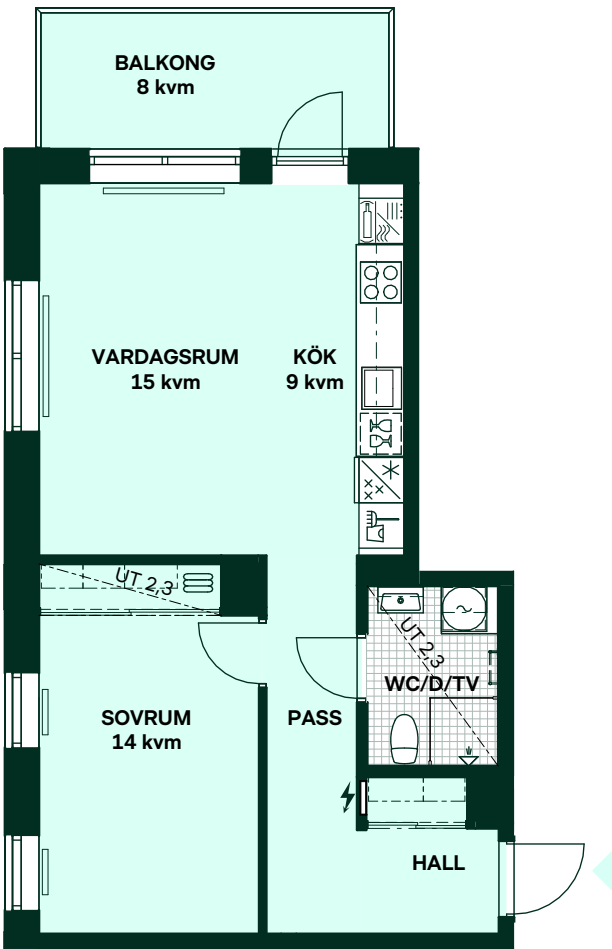

SKALA 1:100

0 1 2 3 4 5

Reservation för eventuella åndringar och ytavvikelser.
Datum: 2025-10-03