


Glimmer i Tollare




53 kvm

2 rum och kök

Hus: 3
Lgh: 31201, 31301, 31401.
Upplåtelseform: Bostadsrätt
Våning: 2, 3, 4

-  Diskmaskin
-  Induktionshäll
-  Kylskåp och frys
-  Högsåp med ugn/mikro /förberett för vinkyl
-  Överskåp i kök
Överskåp i badrum (tillval)
-  Duschvägg,
raka svängbara skärmar
-  Kombimaskin
-  Handdukstork (tillval)
-  Kommod (tillval storlek)
-  Klädförvaring
-  Linneförvaring
-  Städskåp
-  El- och mediacentral
-  Radiator
- UT Undertakshöjd
- IL Inspektionslucka

Bröstningshöjd 0,7m om inget annat anges.
Takhöjd 2,5m om inget annat anges.
Inspektionslucka i takanslutning i kök
och i undertak i badrum.
Kvadratmeter är cirka.
Mått anges i meter.
Lokala försänkningar i innetak kan förekomma.
All fast inredning monteras enligt planritning.

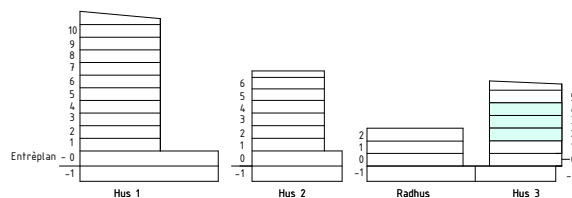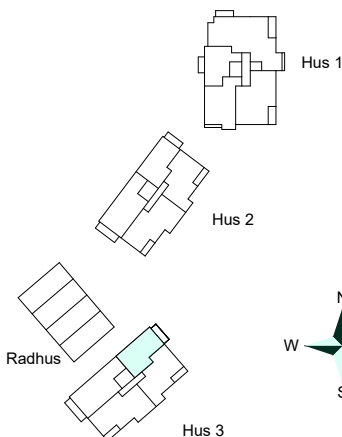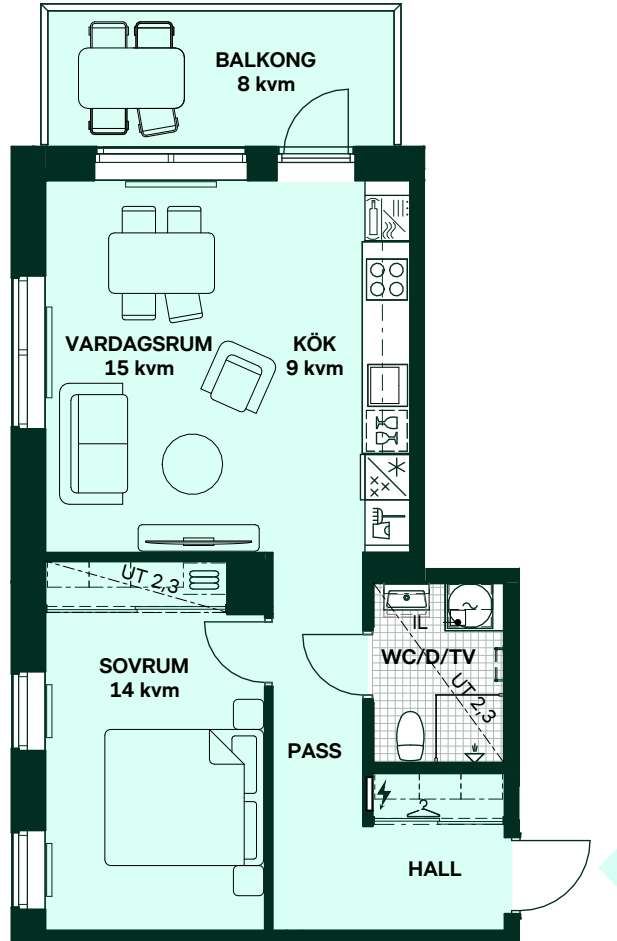

SKALA 1:100



Reservation för eventuella ändringar och ytavvikelser.
Datum: 2025-10-03 Revidering datum: 2026-06-04