


Glimmer i Tollare



74 kvm
3 rum och kök

Hus: 3
Lgh: 31202, 31302, 31402
Upplåtelseform: Bostadsrätt
Våning: 2, 3, 4

- Diskmaskin
- Induktionshäll
- Frys
- Kylskåp
- Högsåp med ugn/mikro /förberett för vinkyl
- Översåp i kök
Översåp i badrum (tillval)
- Duschvägg, raka svängbara skärmar
- Torktumlare
- Tvättmaskin
- Handdukstor (tillval)
- Högsåp (tillval)
- Klädförvaring
- Linneförvaring
- Städskåp
- El- och mediacentral
- Radiator
- UT Undertakshöjd
- BH Bröstningshöjd

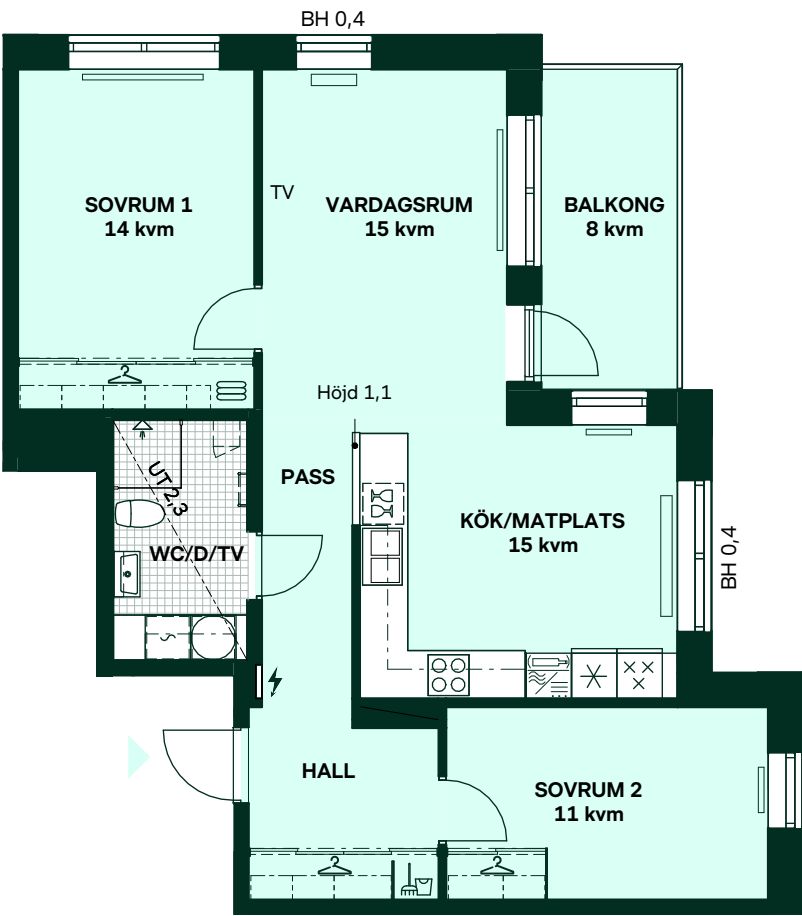

Bröstningshöjd 0,7m om inget annat anges.
Takhöjd 2,5m om inget annat anges.
Kvadratmeter är cirka.
Mått anges i meter.
Lokala försänkningar i innertak kan förekomma.
All fast inredning monteras enligt planritning.

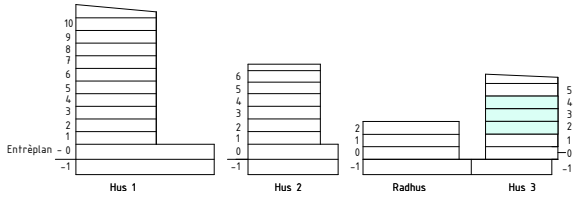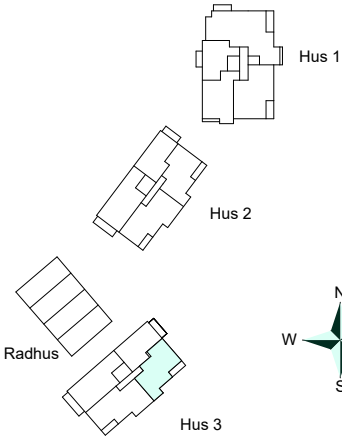

SKALA 1:100
0 1 2 3 4 5
Reservation för eventuella ändringar och ytavvikelser.
Datum: 2025-10-03