

Glimmer i Tollare

89 kvm
4 rum och kök




Hus: 3
Lgh: 31204, 31304, 31404.
Upplåtelseform: Bostadsrätt
Våning: 2, 3, 4

-  Diskmaskin
-  Induktionshäll
-  Frys
-  Kylskåp
-  Högskåp med ugn/mikro
/förberett för vinkyl
-  Överskåp i kök
Överskåp i badrum (tillval)
-  Duschvägg,
raka svängbara skärmar
-  Duschvägg,
vikbara skärmar
-  Torktumlare
-  Tvättmaskin
-  Handdukstör (tillval)
-  Högskåp (tillval)
-  Klädförvaring
-  Linneförvaring
-  Städsåp
-  El- och mediacentral
-  Radiator
- UT

Undertakshöjd
- BH

Bröstningshöjd

Bröstningshöjd 0,7m om inget annat anges.
Takhöjd 2,5m om inget annat anges.
Kvadratmeter är cirka.
Mått anges i meter.
Lokala försänkningar i innertak kan förekomma.
All fast inredning monteras enligt planritning.

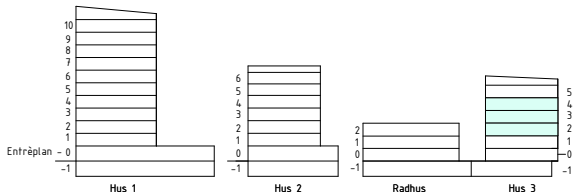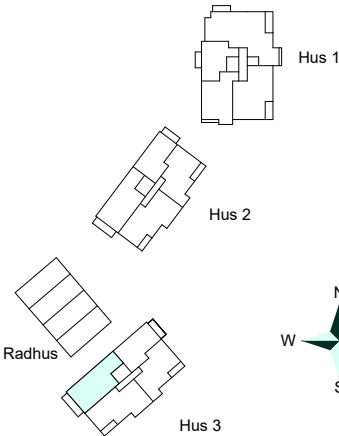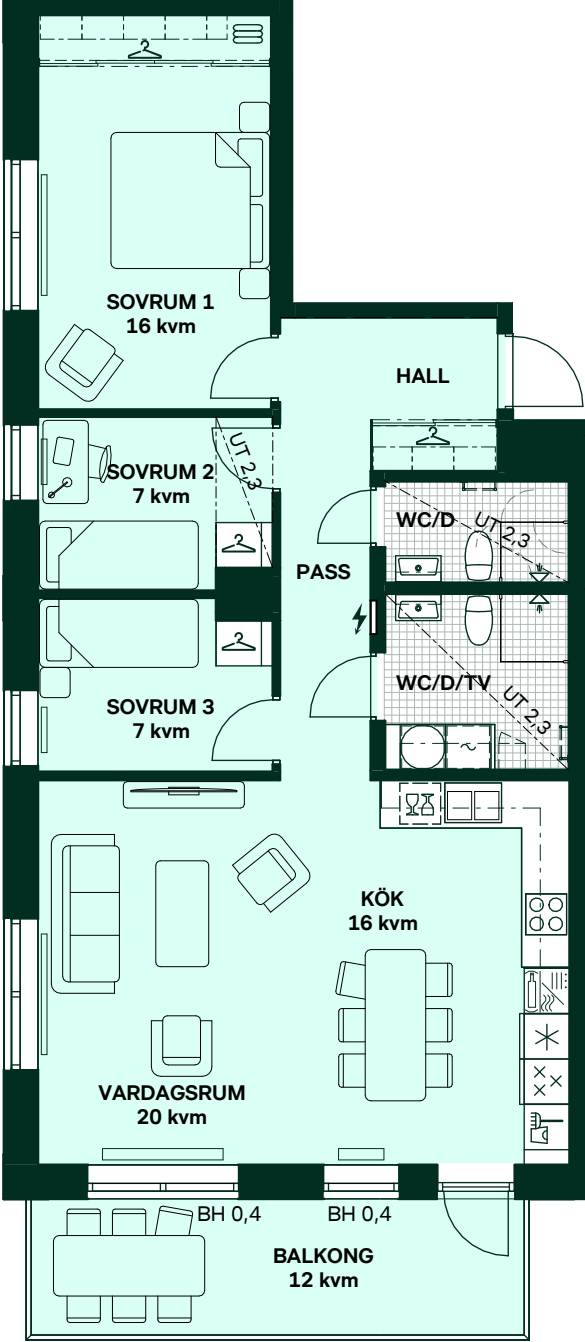

SKALA 1:100

0 1 2 3 4 5

Reservation för eventuella ändringar och ytavvikelser.
Datum: 2025-10-03