


Glimmer i Tollare



160 kvm
5 rum och kök

Radhus
Lgh: 41001
Upplåtelseform: Bostadsrätt
Våning: Entréplan, 1, 2

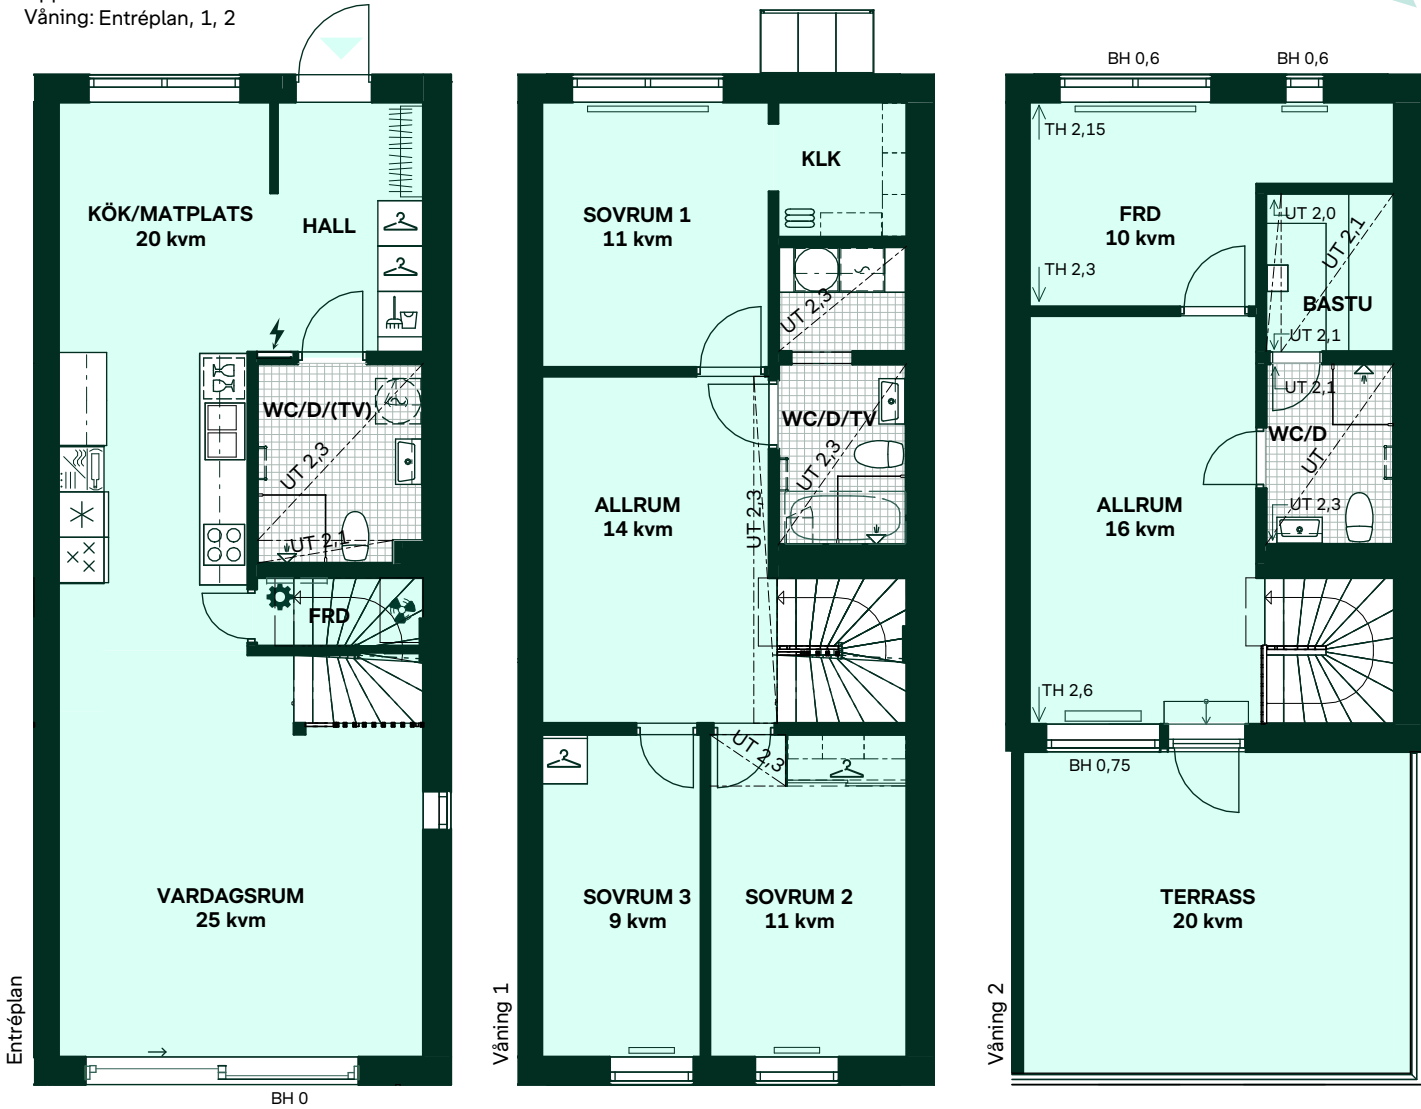

- | | | | | | |
|--|---|--|-----------------------------------|--|----------------------|
| | Diskmaskin | | Badkar (tillval) | | Klädförvaring |
| | Induktionshäll | | Duschvägg, raka svängbara skärmar | | Linneförvaring |
| | Frys | | Torktumlare | | Städskåp |
| | Kylskåp | | Tvättmaskin | | Kapphylla |
| | Högsåp med ugn/mikro/förberett för vinkyl | | Förberett för Kombimaskin | | El- och mediacentral |
| | Överskåp i kök
Överskåp i badrum (tillval) | | Handdukstör (tillval) | | Radiator |
| | BH Bröstningshöjd | | Högsåp (tillval) | | Golvvärmefördelare |
| | TH Takhöjd | | UT Undertakshöjd | | Ventilationsaggregat |

Bröstningshöjd 0,7m om inget annat anges.
Takhöjd 2,5m om inget annat anges.
Kvadratmeter är cirka.
Mått anges i meter.
Lokala försänkningar i innertak kan förekomma.
All fast inredning monteras enligt planritning.

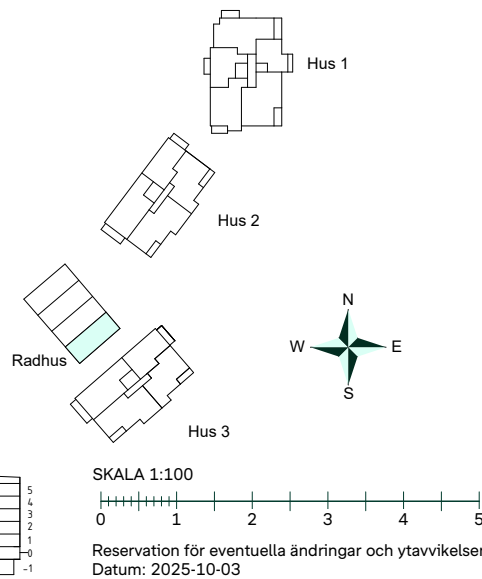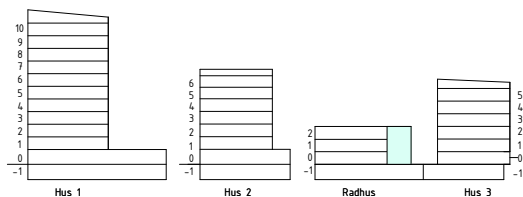

Reservasjon for eventuelle  ndringer og ytavvikelser.
Datum: 2025-10-03