

Glimmer i Tollare

160 kvm


5 rum och kök

Radhus

Lgh: 41002, 41003

Upplåtelseform: Bostadsrätt

Våning: Entréplan, 1, 2

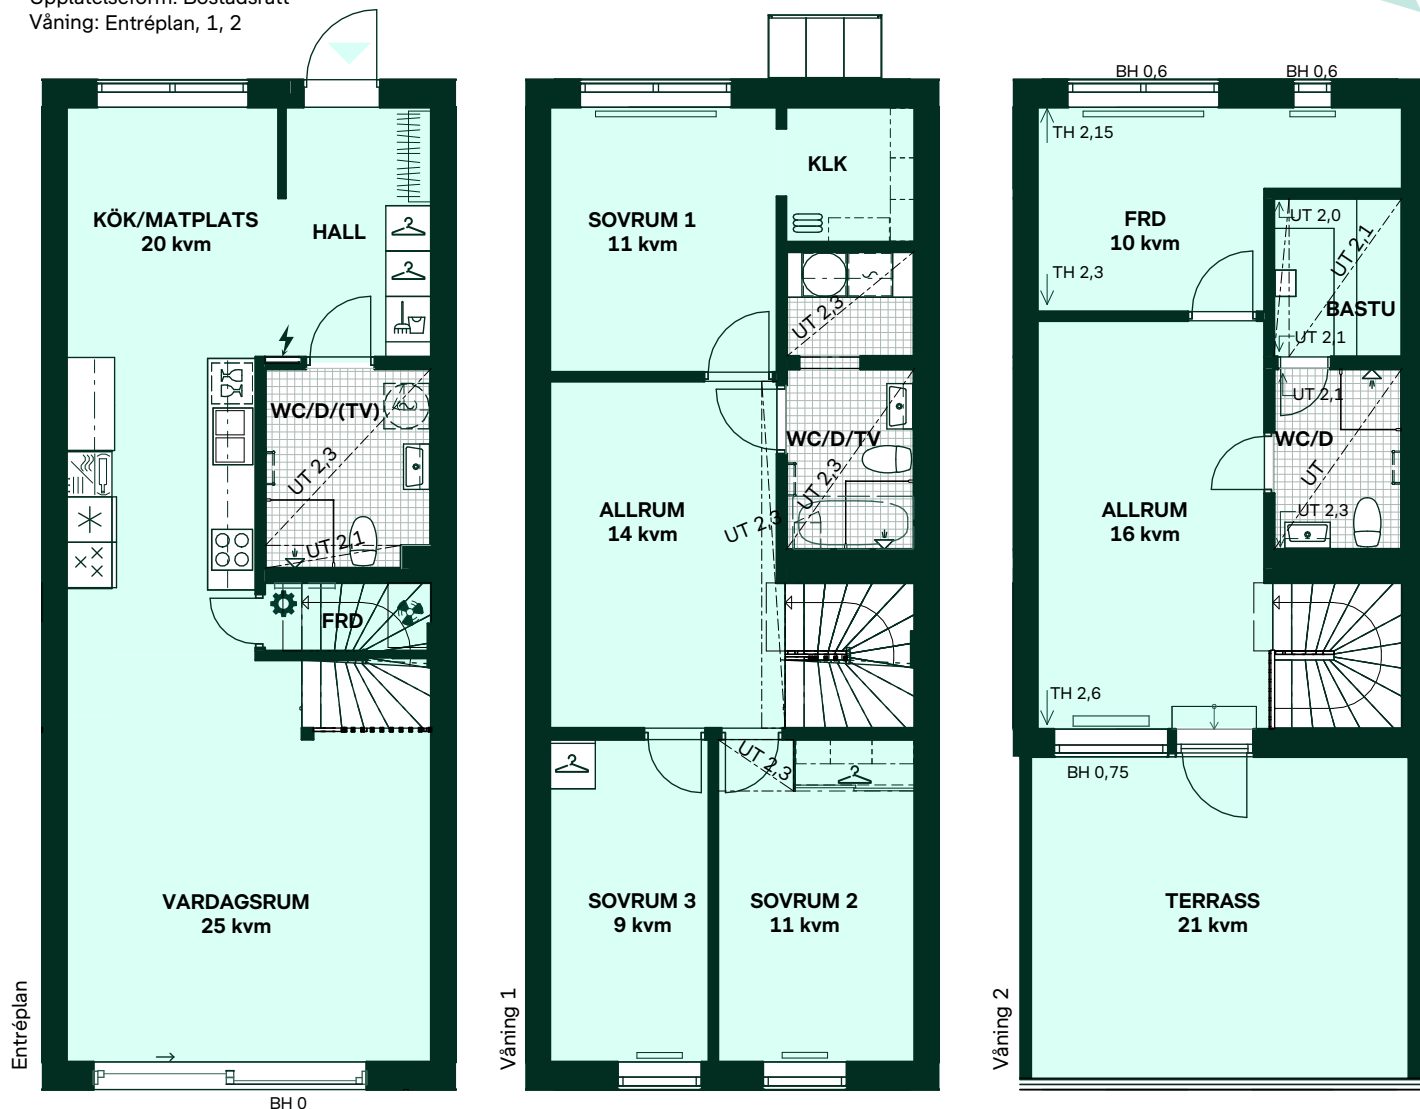

	Diskmaskin		Badkar (tillval)		Klädförvaring
	Induktionshäll		Duschvägg, raka svängbara skärmar		Linneförvaring
	Frys		Torktumlare		Städsåp
	Kylskåp		Tvättmaskin		Kapphylla
	Högsåp med ugn/mikro/förberett för vinkyl		Förberett för Kombimaskin		El- och mediacentral
	Översåp i kök		Handdukstör (tillval)		Radiator
	Översåp i badrum (tillval)		Högsåp (tillval)		Golvvärmefördelare
	BH Bröstningshöjd		UT Undertakshöjd		Ventilationsaggregat
	TH Takhöjd				

Bröstningshöjd 0,7m om inget annat anges.



Takhöjd 2,5m om inget annat anges.

Kvadratmeter är cirka.

Mått anges i meter.

Lokala försänkningar i innertak kan förekomma.

All fast inredning monteras enligt planritning.

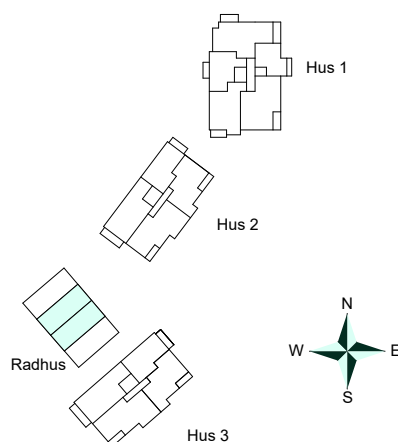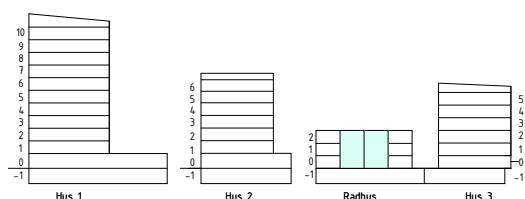

SKALA 1:100



Reservation för eventuella ändringar och ytavvikelser.
Datum: 2025-10-03