

Glimmer i Tollare

160 kvm


5 rum och kök

Radhus

Lgh: 41004

Upplåtelseform: Bostadsrätt

Våning: Entréplan, 1, 2

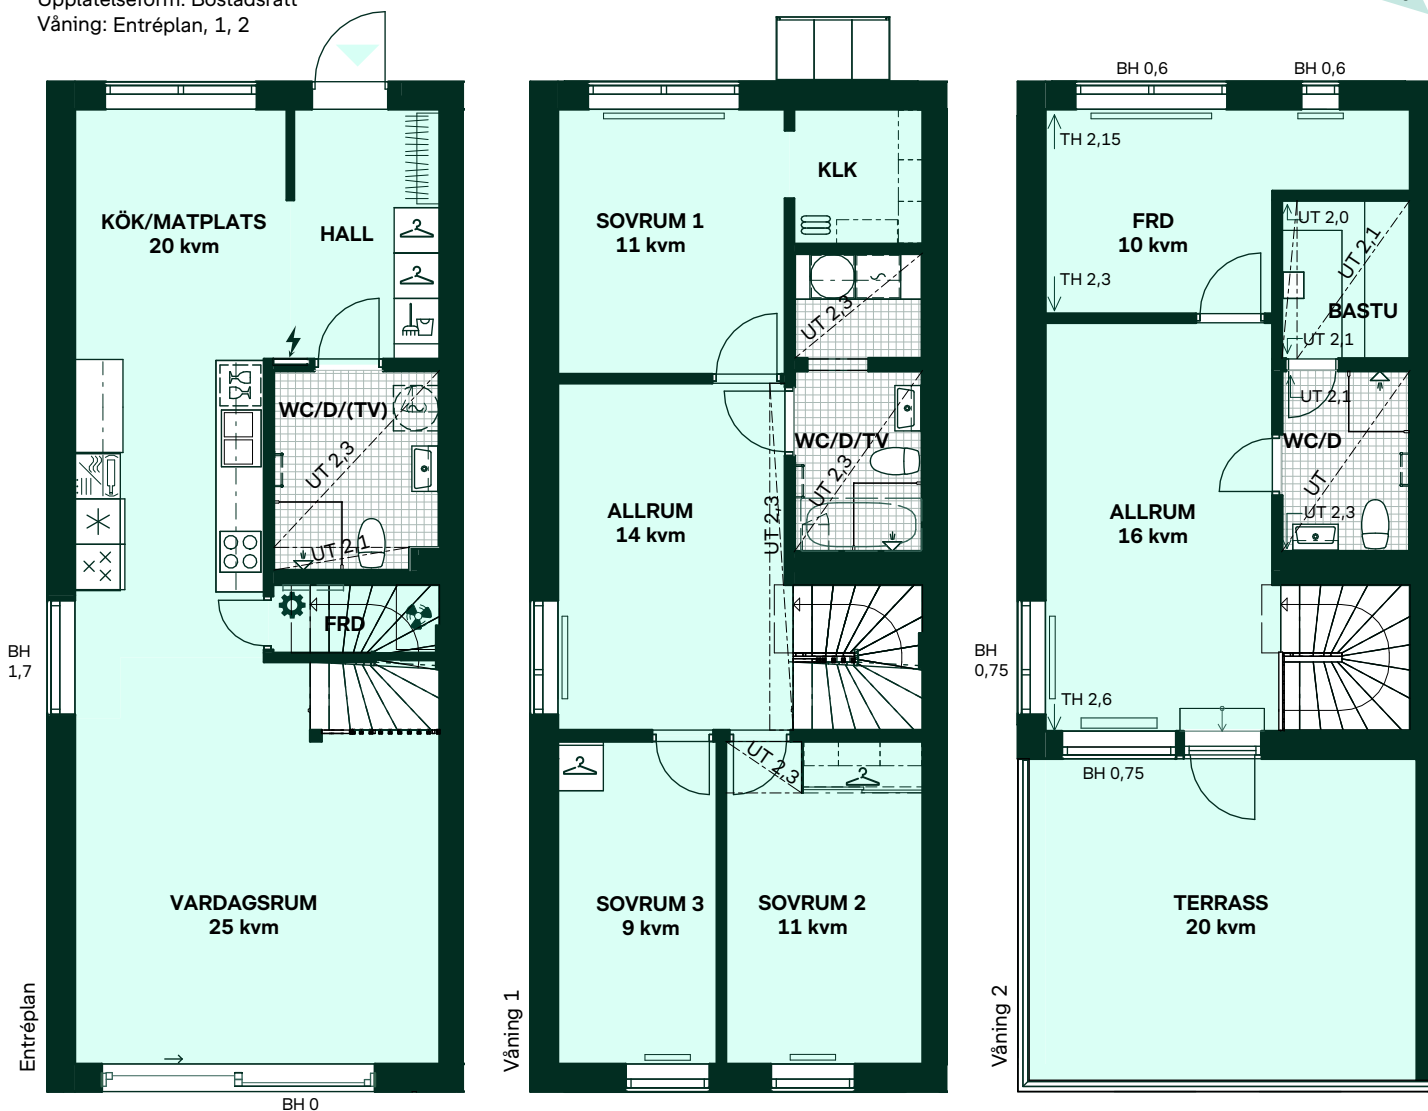

	Diskmaskin		Badkar (tillval)		Klädförvaring
	Induktionshäll		Duschvägg, raka svängbara skärmar		Linneförvaring
	Frys		Torktumlare		Städskåp
	Kylskåp		Tvättmaskin		Kapphylla
	Högsåp med ugn/ mikro/förberett för vinkyl		Förberett för Kombimaskin		El- och mediacentral
	Överskåp i kök Överskåp i badrum (tillval)		Handdukstör (tillval)		Golvvärmefördelare
BH	Bröstningshöjd		Högsåp (tillval)		Ventilationsaggregat
TH	Takhöjd	UT	Undertakshöjd		

Bröstningshöjd 0,7m om inget annat anges.
Takhöjd 2,5m om inget annat anges.
Kvadratmeter är cirka.
Mått anges i meter.
Lokala försänkningar i innertak kan förekomma.
All fast inredning monteras enligt planritning.

