

Glimmer i Tollare

Tomtyta cirka 150 kvm

Hus: 41002

Upplåtelseform: Bostadsrätt

Husarea: 160 kvm

- 
- Entré

Gräns för upplåten mark

Kantstöd

Skärmvägg

Liststege

Slänt

Markstensyta, ej redovisat läggningssmönster

Gräsarmerad betongsten, ej redovisat läggningssmönster

Planteringsyta

Busktyta/häck

Trätrall med förstärkt regelkonstruktion

Trappa i trätrall



Makadamyta

Träd

Vattenutkastare

Belysningsarmatur på fasad

Laddstolpe för elbil

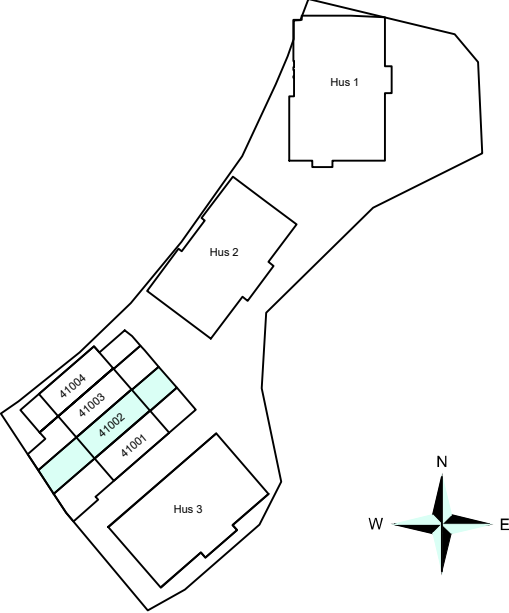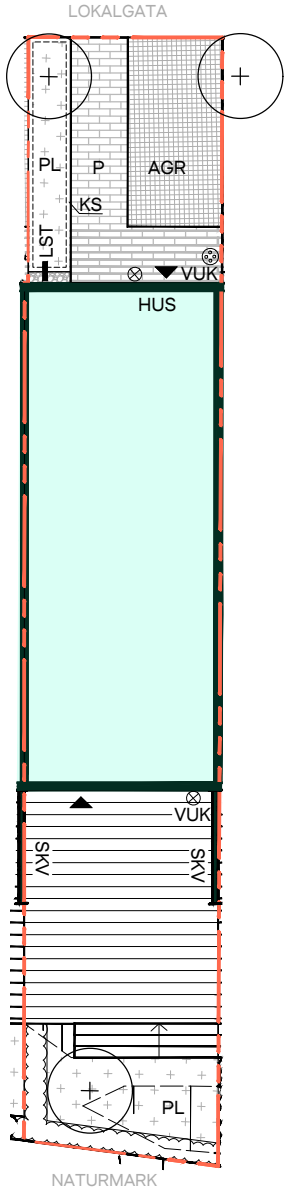

Avvikelse kan förekomma då anpassningar till höjder sker i området.

Tomten sluttar från huset för erforderlig vattenavrinning.

Området är under projektering och ändringar kan förekomma.

SKALA 1:200

0 2 4 6 8 10

Reservation för eventuella ändringar och ytvavikelser.
Datum: 2025-10-01 Rev. 2026-09-15