

Pilstråket i Ekängen

122 kvm
5 rum och kök

Hus: 104
Våning: Bottenvåning
Upplåtelseform: Äganderätt

- 

Diskmaskin med mikro ovan
- 

Inbyggnadshäll med ugn
- 

Frys
- 

Kylskåp
- 

Överskåp i kök
Stänglängd inom förvaring
- 

Duschvägg, raka
svängbara skärmar
- 

Duschvägg vid badkar (tillval)
- 

Kommod (tillval storlek)
- 

Högsåp (tillval)
- 

Tvättmaskin
- 

Torktumlare
- 

Utslagsho
- 

Städsåp
- 

Kapphylla
- 

Elcentral
- 

Förberett för handdukstork
- 

Radiator
- 

Klädförvaring
- 

Vattenmätare
- 

Golvvärmefördelare
- 

Tillvalsvägg
- TV

Förstärkt vägg för
upphängning av TV
- BH

Bröstningshöjd, anges i m
- KLK


Klädkammare
- MM

Mediacentral
- VH


Vägghöjd, anges i m
- VL

Vindslucka
- VP

Värmepump

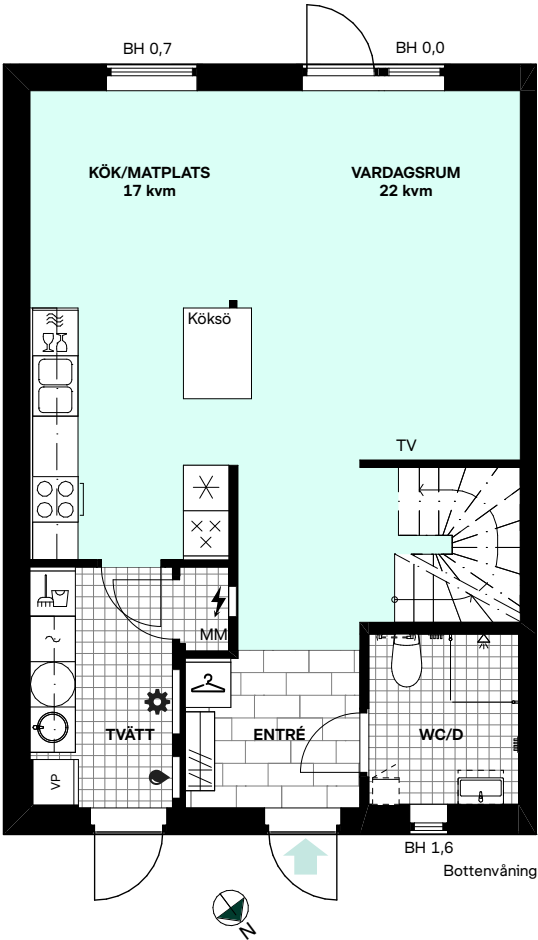

Takhöjd, TH=2,5 m om inget annat anges.
Kvadratmeter är cirka.
Klinker schematiskt redovisat.
All inredning monteras enligt planritning.

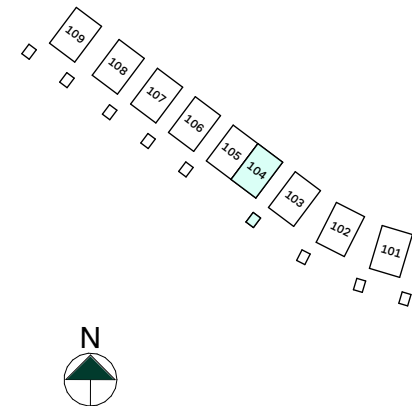

SKALA 1:100

0 1 2 3 4 5

Reservation för eventuella ändringar och ytavvikelser.
Datum: 2025-10-15

Pilstråket i Ekängen

122 kvm
5 rum och kök

Hus: 104
Våning: Övervåning
Upplåtelseform: Äganderätt

- 

Diskmaskin med mikro ovan
- 

Inbyggnadshäll med ugn
- 

Frys
- 

Kylskåp
- 

Överskåp i kök
Stånglängd inom förvaring
- 

Duschvägg, raka svängbara skärmar
- 

Duschvägg vid badkar (tillval)
- 

Kommod (tillval storlek)
- 

Högsåp (tillval)
- 

Tvättmaskin
- 

Torktumlare
- 

Utslagsho
- 

Städsåp
- 

Kapphylla
- 

Elcentral
- 

Förberett för handdukstork
- 

Radiator
- 

Klädförvaring
- 

Vattenmätare
- 

Golvvärmefördelare
- 

Tillvalsvägg

- TV

Förstärkt vägg för upphängning av TV
- BH

Bröstningshöjd, anges i m
- KLK


Klädkammare
- MM

Mediacentral
- VH

Vägghöjd, anges i m
- VL


Vindslucka
- VP

Värmepump

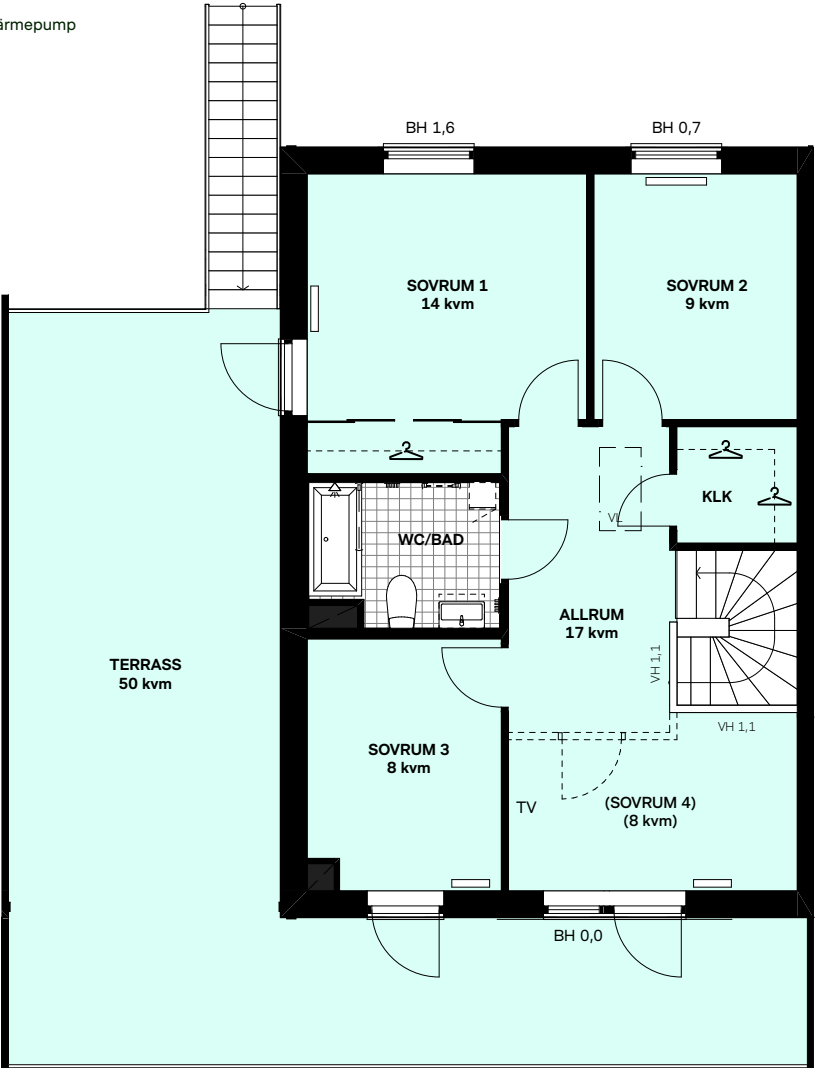

Övervåning

Takhöjd, TH=2,5 m om inget annat anges.
Kvadratmeter är cirka.
Klinker schematiskt redovisat.
All inredning monteras enligt planritning.

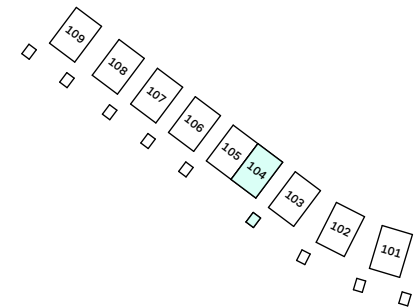

SKALA 1:100

0 1 2 3 4 5

Reservation för eventuella ändringar och ytavvikelser.
Datum: 2025-10-15