

Klockaren i Luthagen

41 kvm

2 rum och kök

Trapphus: 2

Lgh: 2-1202

Upplåtelseform: Bostadsrätt

Våning: 1

- Diskmaskin
- Induktionshäll och -ugn
- Kylskåp och frys
- Mikrovågsugn
- Överskåp
- Duschhorn
- Kombimaskin
- Förberett för handduktork
- Tillval spegelskåp badrum
- Tillval väggskåp badrum
- Garderob
- Linneskåp
- Städskåp
- Skjutdörrsgarderob
- Kapphylla
- Elcentral
- Vattenfördelare (lucka i innertak)
- Ventilationsaggregat (lucka i innertak)
- Förstärkt vägg för upphängning av TV
- Undertak
- Konvektor, höjd 0,4 m




BH Bröstningshöjd 0,0 m om inget annat anges.

TH Takhöjd 2,5 m om inget annat anges.

Takhöjd 2,2 m i TVÄTT/WC/D.

Kvadratmeter är cirka.
Mått anges i meter.

All inredning monteras enligt planritning.

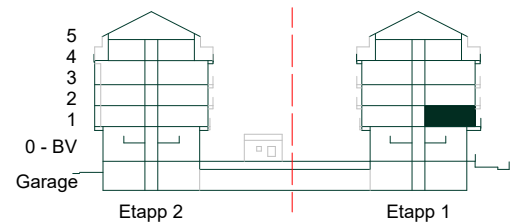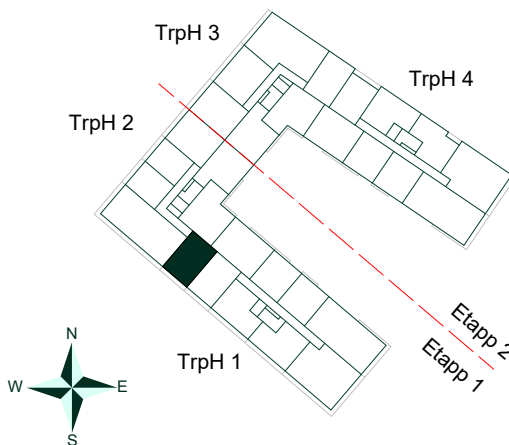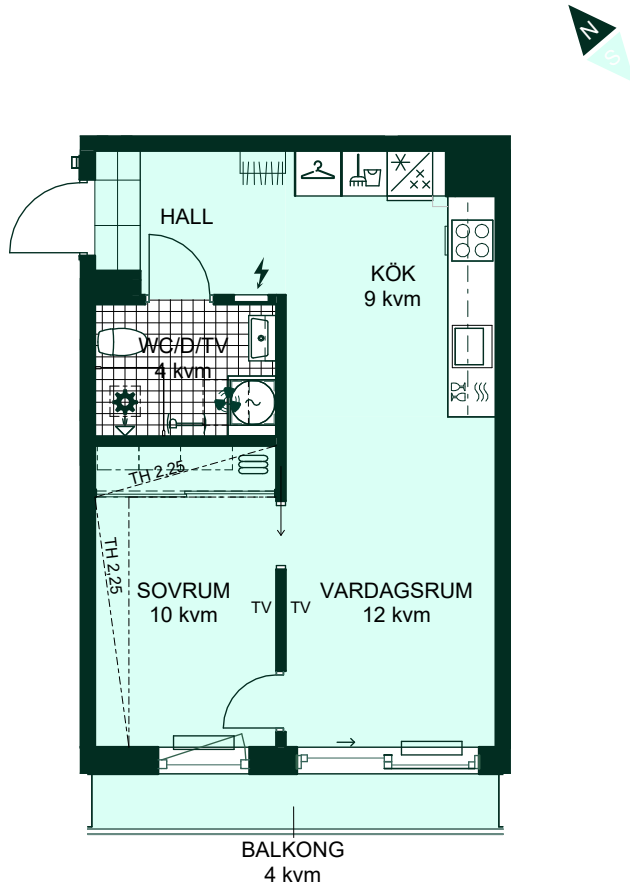

SKALA 1:100



Reservation för eventuella ändringar och ytavvikelser.
Datum: 2024-05-28 Revidering datum: 2026-04-16