

Klockaren i Luthagen

107 kvm

4 rum och kök

Trapphus: 2

Lgh: 2-1501

Upplåtelseform: Bostadsrätt

Våning: 4

	Diskmaskin		Duschhörn
	Induktionshäll		Torktumlare
	Kylskåp		Tvättmaskin
	Frys		Handdukstork
	Högskåp med ugn/mikro		Tillval spegelskåp badrum
	Överskåp		Tillval väggskåp badrum
	Linneskåp		Tillval högskåp badrum
	Städskåp		Elcentral
	Skjutförsgarderob		Vattenfördelare (lucka i innertak)
	Konvektor, höjd 0,4 m		Ventilationsaggregat (lucka i innertak)
	Undertak		TV Förstärkt vägg för upphängning av TV

TH Takhöjd 2,5m om inget annat anges.




Takhöjd 2,2m i TVÄTT/WC/D och WC/D.

BH Bröstningshöjd 0,0 m om inget annat anges.

Kvadratmeter är cirka.

Mått anges i meter.

All inredning monteras enligt planritning.

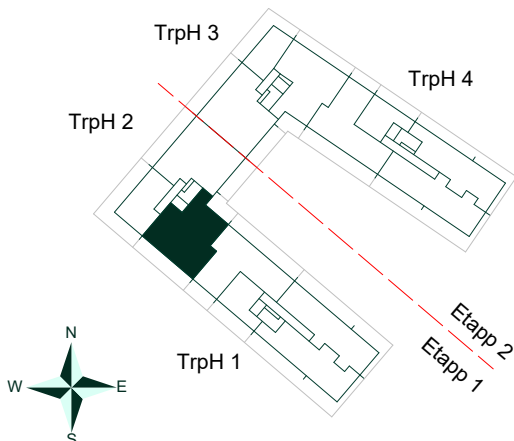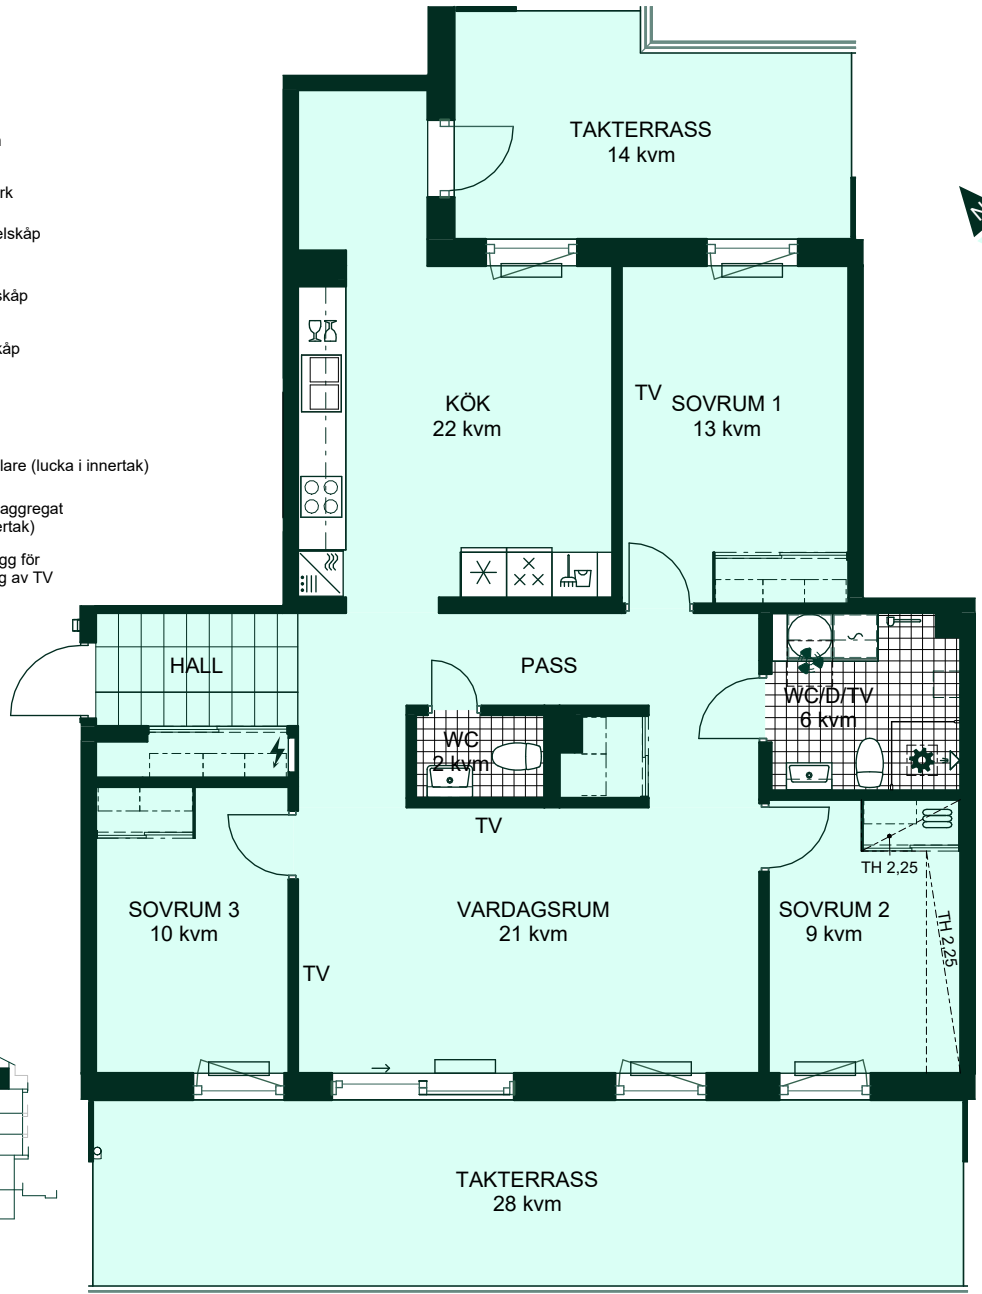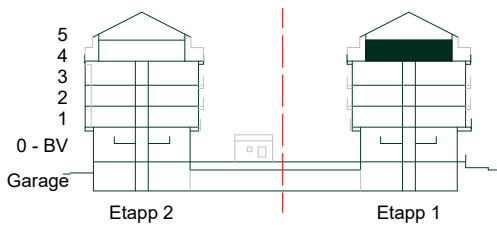

SKALA 1:100



Reservation för eventuella ändringar och ytavvikelser.
Datum: 2024-05-28 Revidering datum: 2026-04-16