

Klockaren i Luthagen

106 kvm

5 rum och kök

Trapphus: 2

Lgh: 2-1503

Upplåtelseform: Bostadsrätt

Våning: 4

- Diskmaskin
- Induktionshäll
- Frys
- Kylskåp
- Högskåp med ugn/mikro
- Överskåp
- Garderob
- Linneskåp
- Städskåp
- Skjutdörrsgarderob
- Duschhörn
- Torktumlare
- Tvättmaskin
- Handdukstork
- Tillval spegelskåp badrum
- Tillval väggskåp badrum
- Tillval högskåp badrum
- Elcentral
- Vattenfördelare (lucka i innetak)
- Ventilationsaggregat (lucka i innetak)
- TV Förstärkt vägg för upphängning av TV
- Undertak
- Konvektor, höjd 0,4 m

Takhöjd 2,5m om inget annat anges.




Takhöjd 2,2m i TVÄTT/WC/D och WC/D.

Bröstningshöjd 0,0 m om inget annat anges.

Kvadratmeter är cirka.

Mått anges i meter.

All inredning monteras enligt planritning.

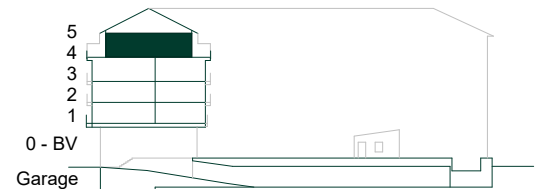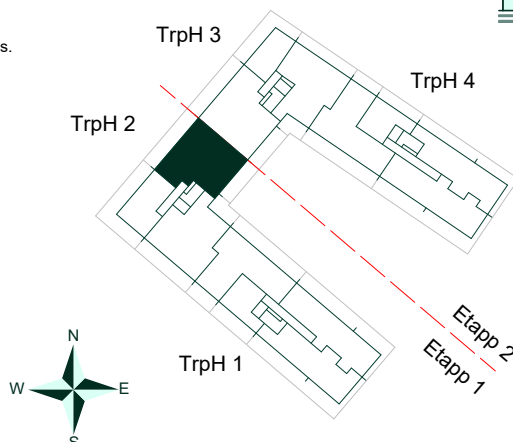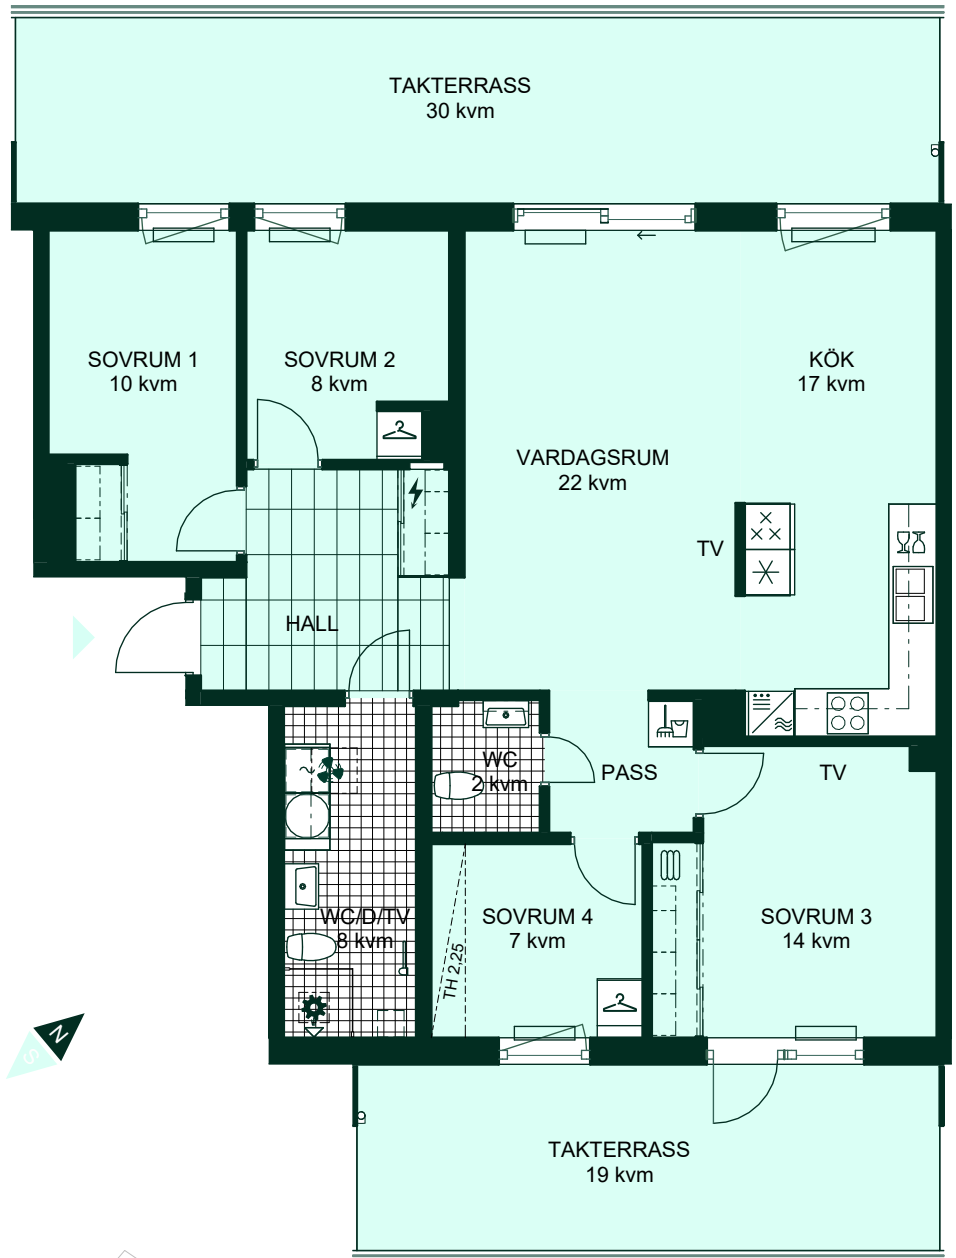

SKALA 1:100



Reservation för eventuella ändringar och ytavvikelser.
Datum: 2024-05-28 Revidering datum: 2026-04-16