

Motorn på Hagaliden


98 kvm
4 rum och kök

Hus: 1


Lgh: 1-1102

Upplåtelseform: Bostadsrätt

Våning: 1 (Gårdsplan)

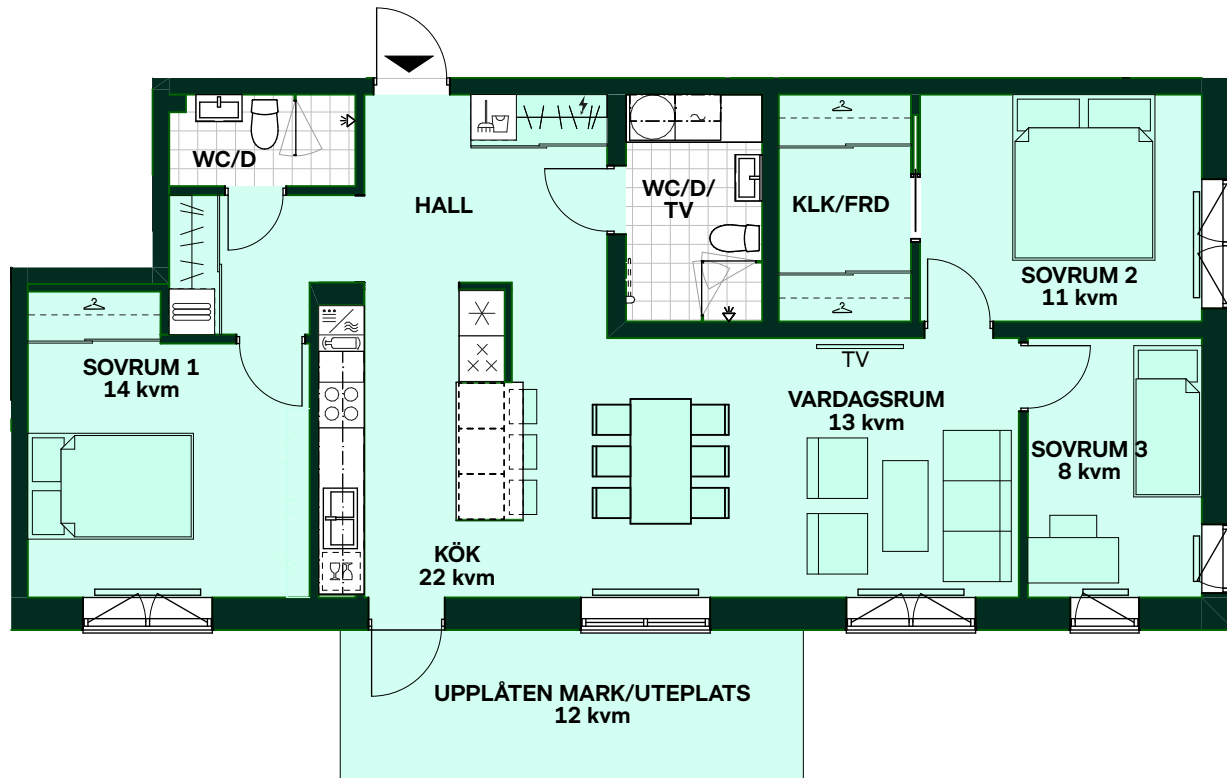

- | | | | |
|--|----------------------|--|----------------------------|
| | Diskmaskin | | Städförvaring |
| | Induktionshäll | | Kapphylla |
| | Frys | | Handdukstork (tillval) |
| | Kylskåp | | Linneförvaring |
| | Frys/Kylskåp | | Duschvägg |
| | Högsåp med ugn/micro | | Översåp (tillval i badrum) |
| | Torktumlare | | TV Förstärkt vägg för TV |
| | Tvättmaskin | | Radiator |
| | Kombimaskin | | HS Högsåp |
| | Klädförvaring | | Induktionshäll med ugn |
| | | | Elcentral |

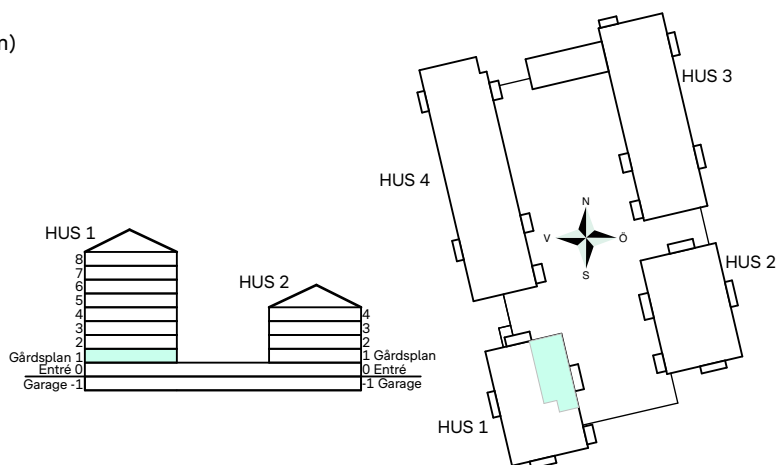

Takhöjd, TH=2,5 m om inget annat anges.

Takhöjd entréplan (våning 0) = 3,46 m.

Bröstningshöjd, BH är 0,6m om inte annat anges (0,57m på plan 8).

Lokala försänkningar i innertak kan förekomma.


Kvadratmeter är cirka.

Mått anges i meter.

All inredning monteras enligt planritning.

Separata lägenhetsförråd om 2-5 kvm. Förråd inom lägenhet finns även i följande: 1-1101, 1-1102, 1-1201, 1-1204, 1-1301, 1-1304, 1-1401, 1-1404, 1-1501, 1-1504, 1-1601, 1-1604, 1-1701, 1-1704, 1-1802, 2-1102, 2-2203, 2-1201, 2-1204, 2-1301, 2-1304, 2-1401, 2-1404.

SKALA 1:100

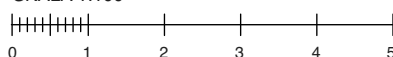

Reservation för eventuella ändringar och ytavvikelser.

Datum 2026-03-18