
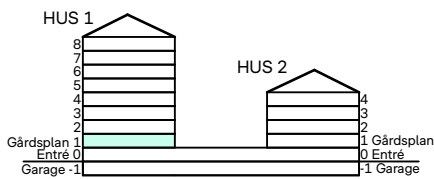


Motorn på Hagaliden

98 kvm
4 rum och kök

Hus: 1
Lgh: 1-1103
Upplåtelseform: Bostadsrätt
Våning: 1 (Gårdsplan)

- Diskmaskin
- Induktionshäll
- Frys
- Kylskåp
- Frys/Kylskåp
- Högsåp med ugn/micro
- Torktumlare
- Tvättmaskin
- Kombimaskin
- Klädförvaring
- Städförvaring
- Kapphylla
- Handdukstork (tillval)
- Linneförvaring
- Duschvägg
- Överskåp (tillval i badrum)
- Förstärkt vägg för TV
- Radiator
- Högsåp
- Induktionshäll med ugn
- Elcentral

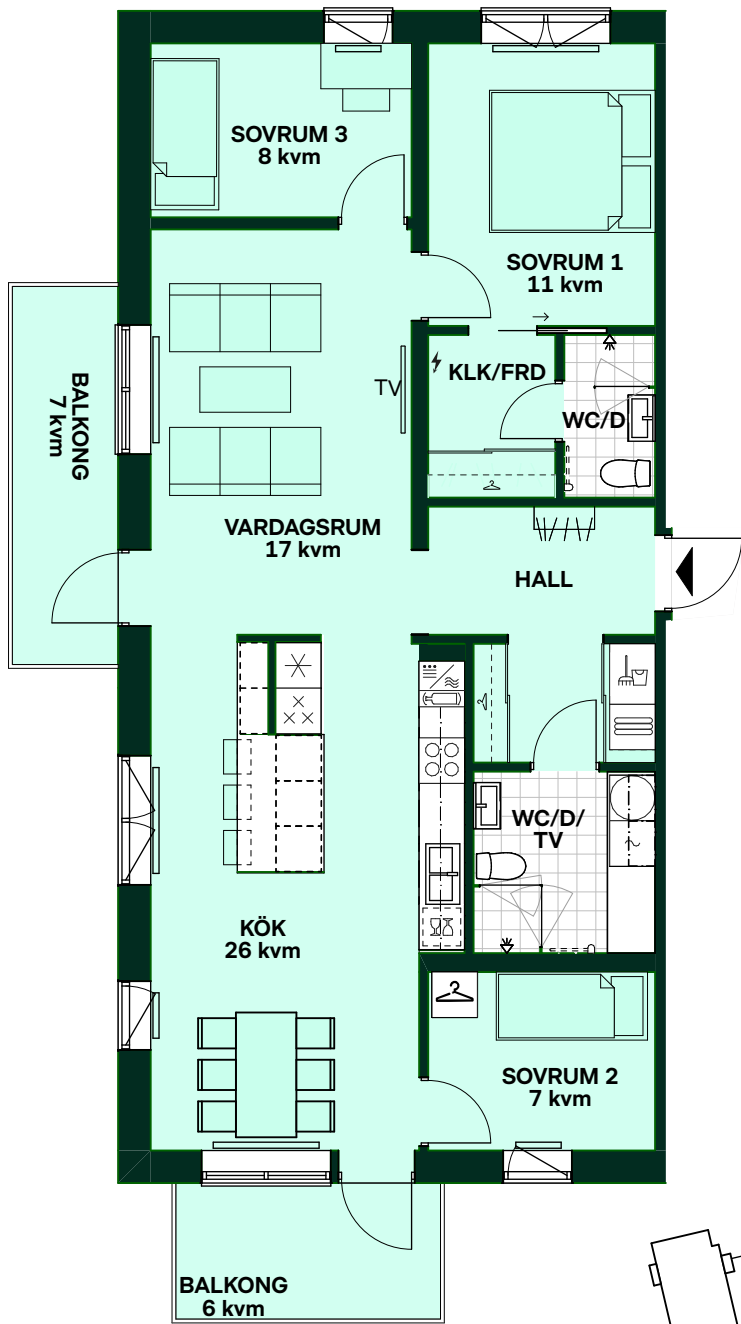

Takhöjd, TH=2,5 m om inget annat anges.
Takhöjd entréplan (våning 0) = 3,46 m.
Bröstningshöjd, BH är 0,6m om inte annat anges (0,57m på plan 8).
Lokala försänkningar i innertak kan förekomma.
Kvadratmeter är cirka.
Mått anges i meter.
All inredning monteras enligt planritning.
Separata lägenhetsförråd om 2-5 kvm. Förråd inom lägenhet finns även i följande: 1-1101, 1-1102, 1-1201, 1-1204, 1-1301, 1-1304, 1-1401, 1-1404, 1-1501, 1-1504, 1-1601, 1-1604, 1-1701, 1-1704, 1-1802, 2-1102, 2-2203, 2-1201, 2-1204, 2-1301, 2-1304, 2-1401, 2-1404.

SKALA 1:100
0 1 2 3 4 5
Reservation för eventuella ändringar och ytavvikelser.
Datum 2026-03-18