
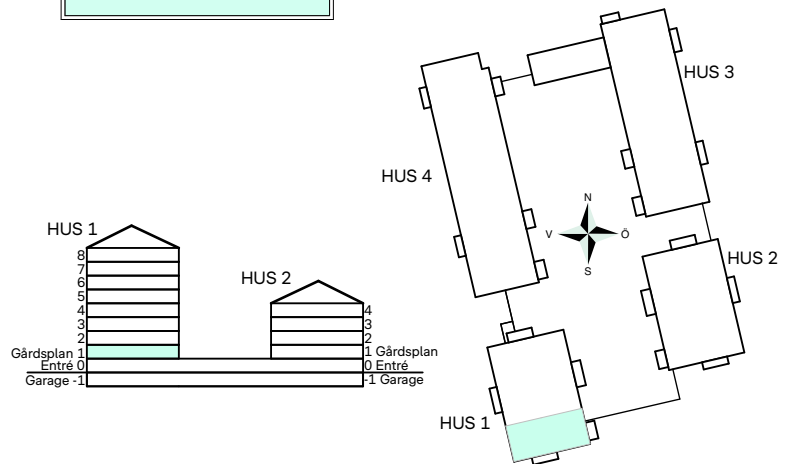


# Motorn på Hagaliden

98 kvm  
4 rum och kök


Hus: 1  
Lgh: 1-1103  
Upplåtelseform: Bostadsrätt  
Våning: 1 (Gårdsplan)

- Diskmaskin
- Induktionshäll
- Frys
- Kylskåp
- Frys/Kylskåp
- Högskåp med ugn/micro (Vinkyl som tillval)
- Torktumlare
- Tvättmaskin
- Kombimaskin
- Klädförvaring
- Städ förvaring
- Kapphylla
- Handdukstork (tillval)
- Linneförvaring
- Duschvägg
- Överskåp (tillval i badrum)
- TV Förstärkt vägg för TV
- Radiator
- HS Högskåp
- Induktionshäll med ugn
- Elcentral

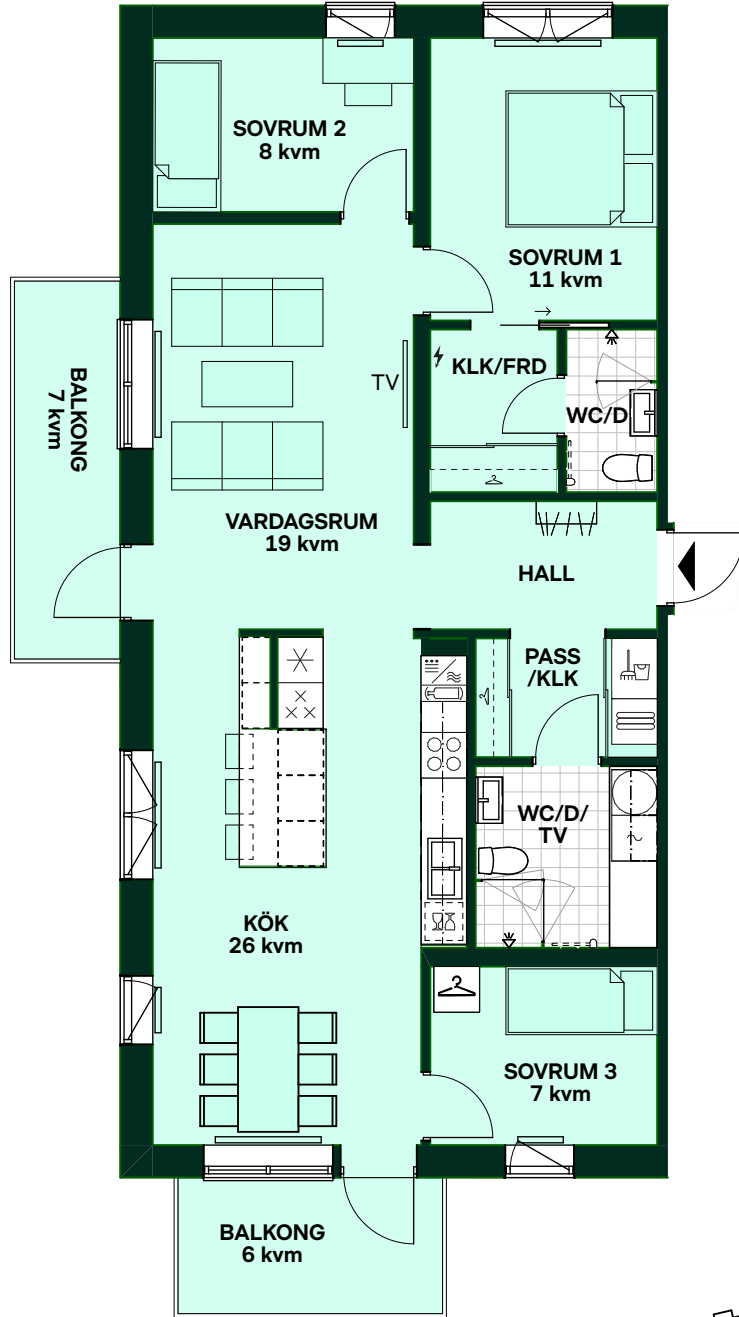

Takhöjd (TH) är 2,5 m om inget annat anges.  
Takhöjd entréplan (våning 0) = 3,46 m.  
Bröstningshöjd (BH) är 0,6 m om inte annat anges. BH är 0,57 m på våning 8.  
Lokala försänkningar i innertak kan förekomma.  
Kvadratmeter är cirka.  
Mått anges i meter.  
All inredning monteras enligt planritning.  
Separata lägenhetsförråd om 2-5 kvm. Förråd inom lägenhet finns även i följande: 1-1101, 1-1102, 1-1201, 1-1204, 1-1301, 1-1304, 1-1401, 1-1404, 1-1501, 1-1504, 1-1601, 1-1604, 1-1701, 1-1704, 1-1802, 2-1102, 2-2203, 2-1201, 2-1204, 2-1301, 2-1304, 2-1401, 2-1404.

SKALA 1:100

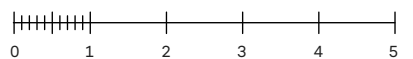

Reservation för eventuella ändringar och ytavvikelser.  
Datum 2026-03-30