

Motorn på Hagaliden


80 kvm
3 rum och kök

Hus: 1


Lgh: 1-1203, 1-1303, 1-1403, 1-1503, 1-1603, 1-1703

Upplåtelseform: Bostadsrätt

Våning: 2, 3, 4, 5, 6, 7

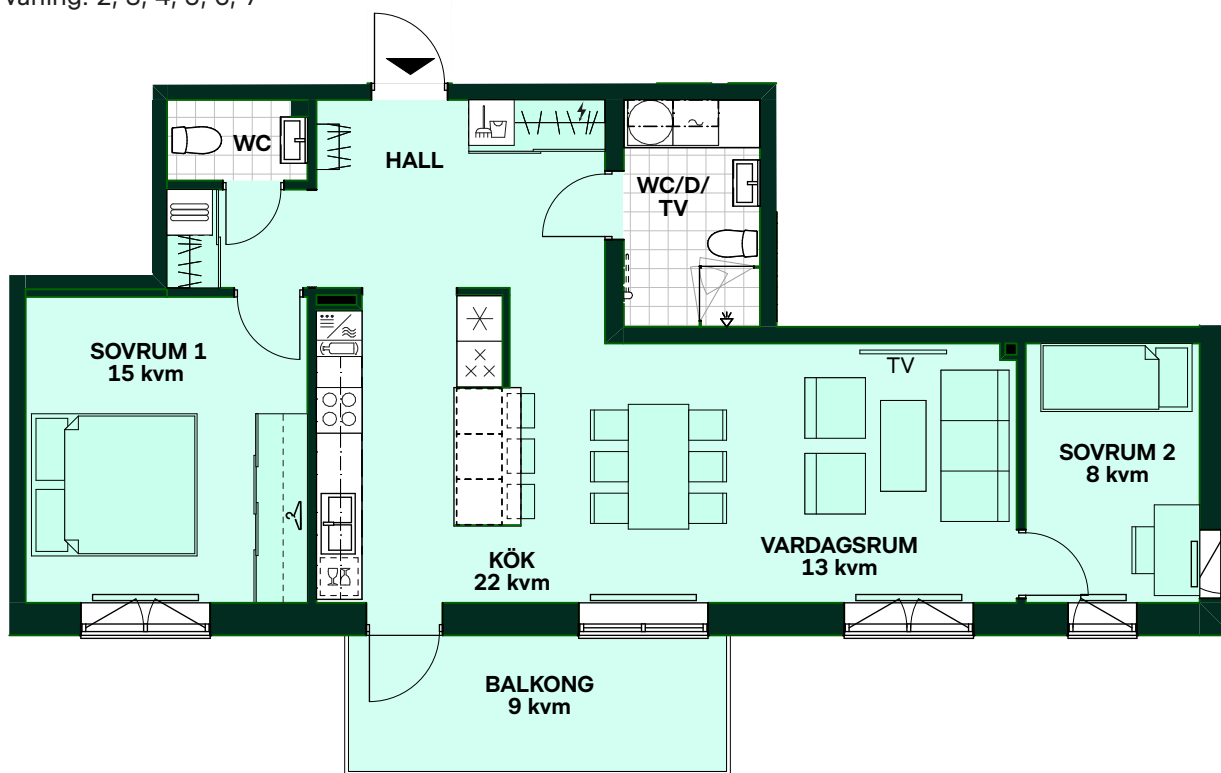

	Diskmaskin		Städförvaring
	Induktionshäll		Kapphylla
	Frys		Handduktstork (tillval)
	Kylskåp		Linneförvaring
	Frys/Kylskåp		Duschvägg
	Högsåp med ugn/micro		Översåp (tillval i badrum)
	Torktumlare		TV Förstärkt vägg för TV
	Tvättmaskin		Radiator
	Kombimaskin		HS Högsåp
	Klädförvaring		Induktionshäll med ugn
			Elcentral

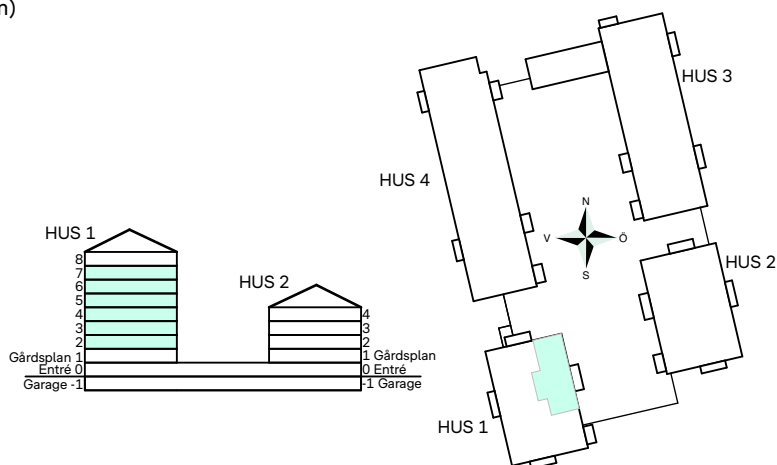

Takhöjd, TH=2,5 m om inget annat anges.

Takhöjd entréplan (våning 0) = 3,46 m.

Bröstningshöjd, BH är 0,6m om inte annat anges (0,57m på plan 8).

Lokala försänkningar i innertak kan förekomma.


Kvadratmeter är cirka.

Mått anges i meter.

All inredning monteras enligt planritning.

Separata lägenhetsförråd om 2-5 kvm. Förråd inom lägenhet finns även i följande: 1-1101, 1-1102, 1-1201, 1-1204, 1-1301, 1-1304, 1-1401, 1-1404, 1-1501, 1-1504, 1-1601, 1-1604, 1-1701, 1-1704, 1-1802, 2-1102, 2-2203, 2-1201, 2-1204, 2-1301, 2-1304, 2-1401, 2-1404.

SKALA 1:100

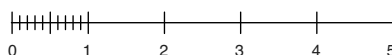

Reservation för eventuella ändringar och ytavvikelser.

Datum 2026-03-18