





 

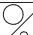



 







 


Motorn på Hagaliden

98 kvm
4 rum och kök


Hus: 2
Lgh: 2-1201, 2-1301, 2-1401
Upplåtelseform: Bostadsrätt
Våning: 2, 3, 4

-  Diskmaskin
-  Induktionshäll
-  Frys
-  Kylskåp
-  Frys/Kylskåp
-  Högskåp med ugn/micro
(Vinkyl som tillval)
-  Torktumlare
-  Tvättmaskin
-  Kombimaskin
-  Klädförvaring
-  Städförvaring
-  Kapphylla
-  Handdukstork (tillval)
-  Linneförvaring
-  Duschvägg
-  Överskåp (tillval i badrum)
- TV Förstärkt vägg för TV
-  Radiator
- HS Högskåp
-  Induktionshäll med ugn
-  Elcentral

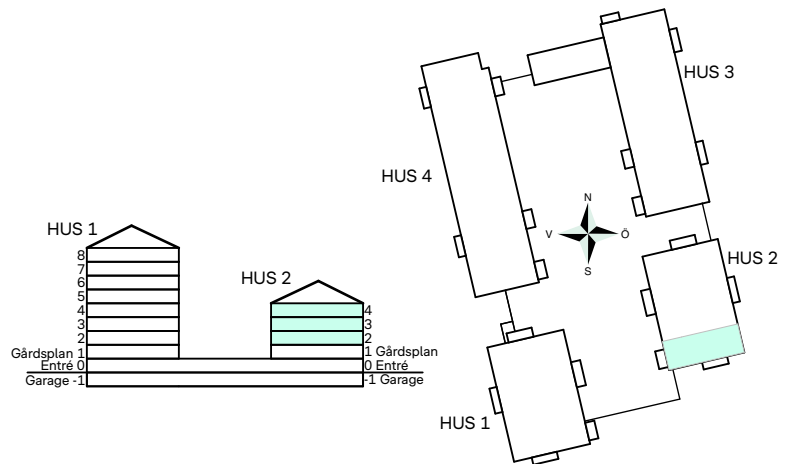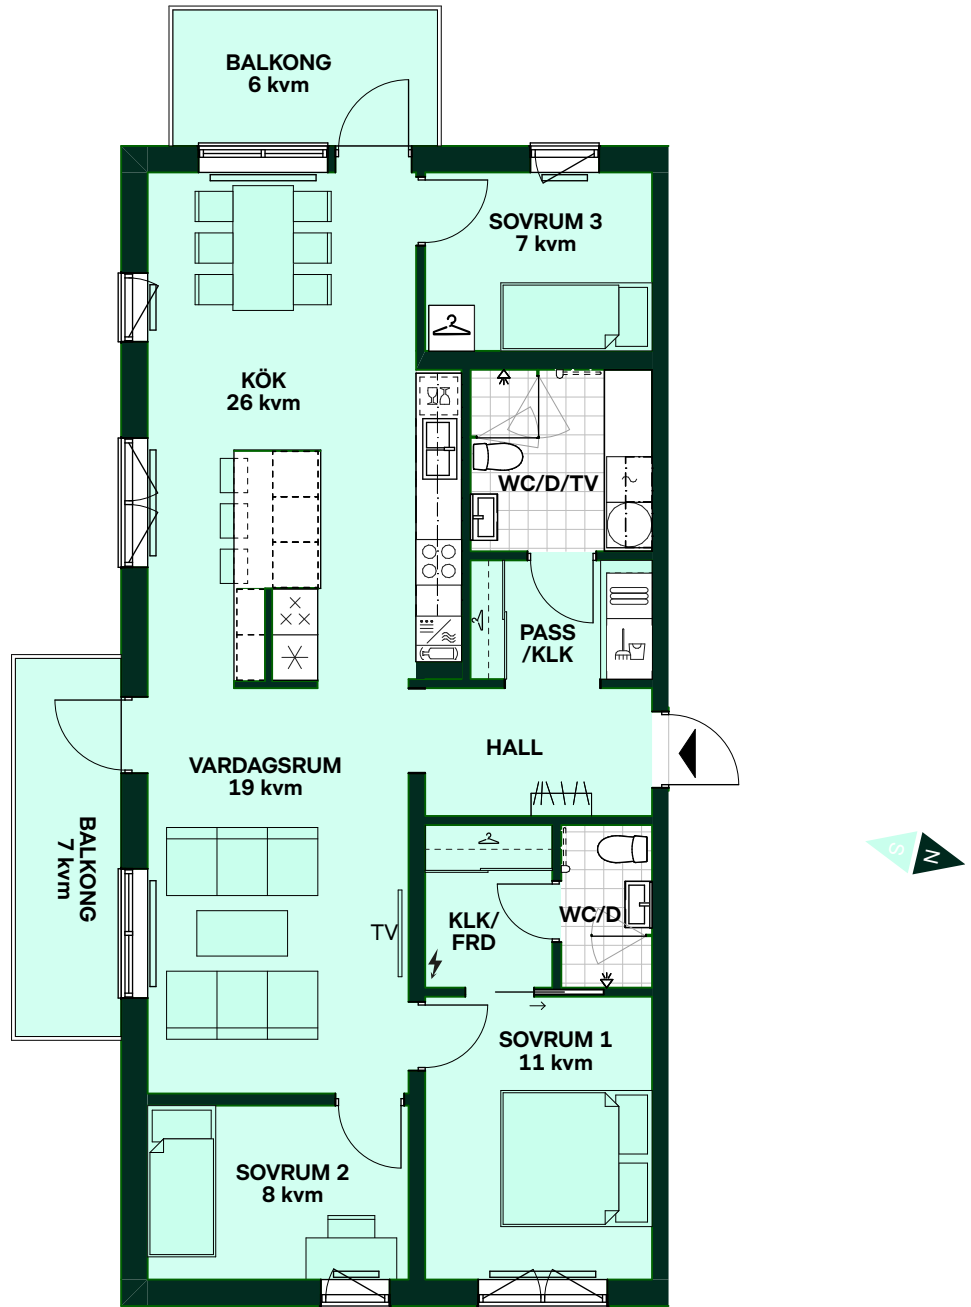

Takhöjd (TH) är 2,5 m om inget annat anges.
Takhöjd entréplan (våning 0) = 3,46 m.
Bröstningshöjd (BH) är 0,6 m om inte annat anges. BH är 0,57 m på våning 8.
Lokala försänkningar i innertak kan förekomma.
Kvadratmeter är cirka.
Mått anges i meter.
All inredning monteras enligt planritning.
Separata lägenhetsförråd om 2-5 kvm. Förråd inom lägenhet finns även i följande: 1-1101, 1-1102, 1-1201, 1-1204, 1-1301, 1-1304, 1-1401, 1-1404, 1-1501, 1-1504, 1-1601, 1-1604, 1-1701, 1-1704, 1-1802, 2-1102, 2-2203, 2-1201, 2-1204, 2-1301, 2-1304, 2-1401, 2-1404.

SKALA 1:100

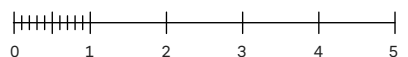

Reservation för eventuella ändringar och ytavvikelser.
Datum 2026-03-30