

Ekporten i Södra Ekkällan


40 kvm

2 Rum och kök



Lgh: 1003

Upplåtelseform: Bostadsrätt

Våning: 0 - Entréplan

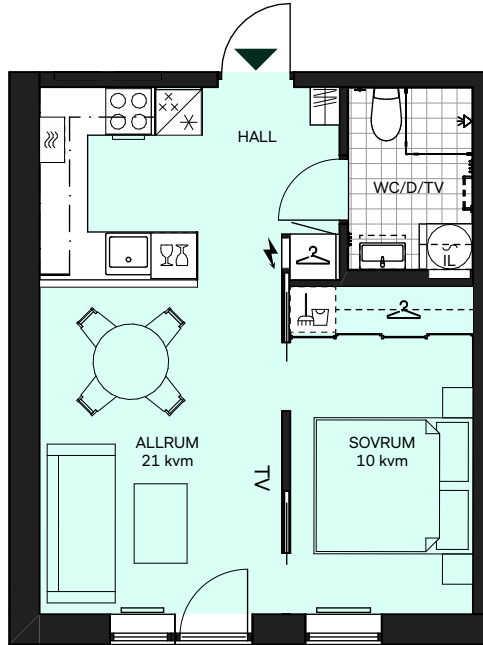

	Tvättmaskin		Diskmaskin
	Torktumlare		Diskmaskin med mikro ovan
	Kombimaskin		Induktionshäll
	Städskåpsinredning		Induktionshäll med ugn
	Städskåp		Induktionshäll med kofilterfläkt
	Kapphylla		Frys
	Elcentral		Kylskåp
	Handduktork, tillval		Högskåp med ugn / mikro
	Radiator		Mikrovågsugn
	Klädförvaring		Överskåp i kök
	Bröstningshöjd		Stänglängd inom förvaring
	Inspektionsslucka		Överskåp i badrum (tillval)
	Linneskåp/Skafferi		Duschvägg, raka svängbara skärmar
	Linneskåpsinredning		Kommod (tillval storlek)
	Förstärkt vägg för upphängning av TV		Högskåp (tillval)

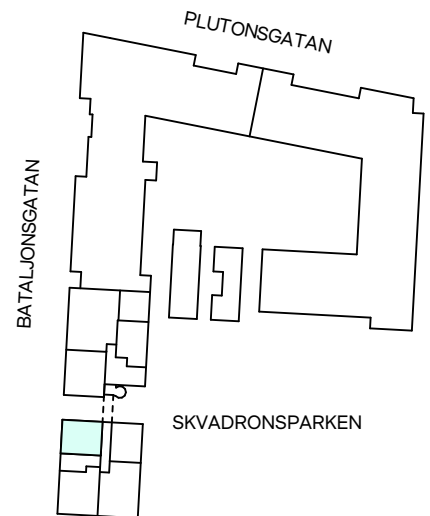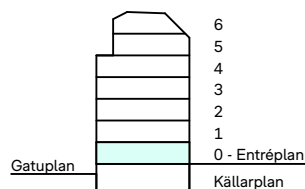

Takhöjd, TH=2,5 m om inget annat anges.

Bröstningshöjd BH=0,6 m om inget annat anges.

Mått anges i meter.

Kvadratmeter är cirka.

All fast inredning monteras enligt planritning.

Separata lägenhetsförråd finns i källaren.



SKALA 1:100



Reservation för eventuella ändringar och ytavvikelser.
Datum: 2026-04-30