

# Ekporten i Södra Ekkällan


40 kvm

2 Rum och kök



Lgh: 1104, 1204, 1304, 1404

Upplåtelseform: Bostadsrätt

Våning: 1, 2, 3 & 4

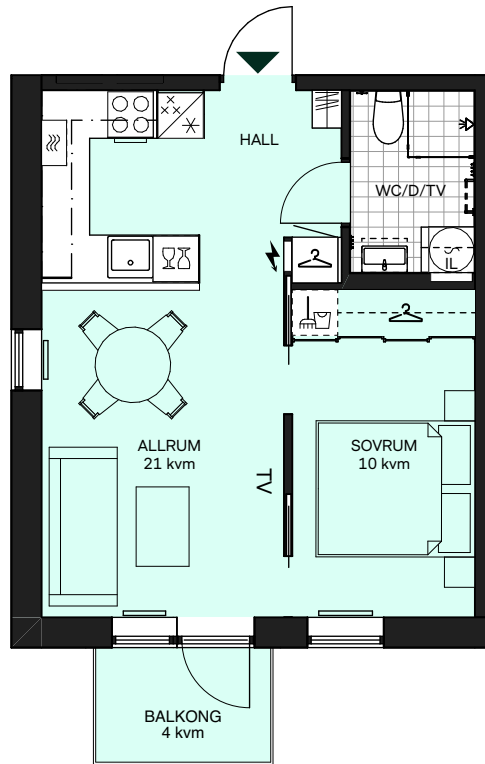

	Tvättmaskin		Diskmaskin
	Torktumlare		Diskmaskin med mikro ovan
	Kombimaskin		Induktionshäll
	Städskåpsinredning		Induktionshäll med ugn
	Städskåp		Induktionshäll med kolfilterfläkt
	Kapphylla		Frys
	Elcentral		Kylskåp
	Handduktork, tillval		Högskåp med ugn / mikro
	Radiator		Mikrovågsugn
	Klädförvaring		Överskåp i kök Stänglängd inom förvaring Överskåp i badrum (tillval)
	Bröstningshöjd		Duschvägg, raka svängbara skärmar
	Inspektionsslucka		Kommod (tillval storlek)
	Linneskåp/Skafferi		Högskåp (tillval)
	Linneskåpsinredning		
	Förstärkt vägg för upphängning av TV		

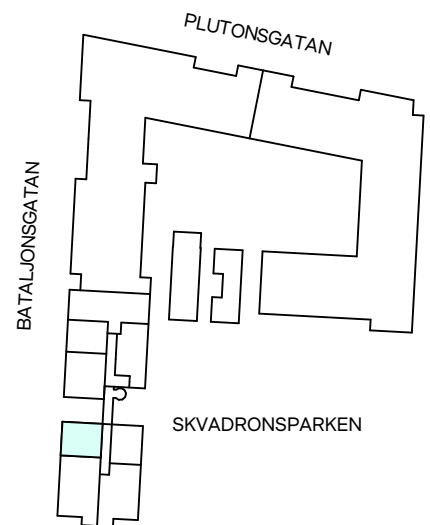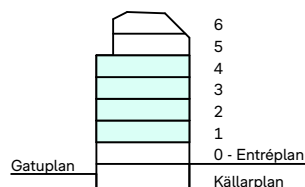

Takhöjd, TH=2,5 m om inget annat anges.

Bröstningshöjd BH=0,6 m om inget annat anges.

Mått anges i meter.

Kvadratmeter är cirka.

All fast inredning monteras enligt planritning.

Separata lägenhetsförråd finns i källaren.



SKALA 1:100



Reservation för eventuella ändringar och ytavvikelser.  
Datum: 2026-04-30