

Ekporten i Södra Ekkällan


78 kvm

3 Rum och kök



Lgh: 1203, 1303, 1403

Upplåtelseform: Bostadsrätt

Våning: 2, 3 & 4

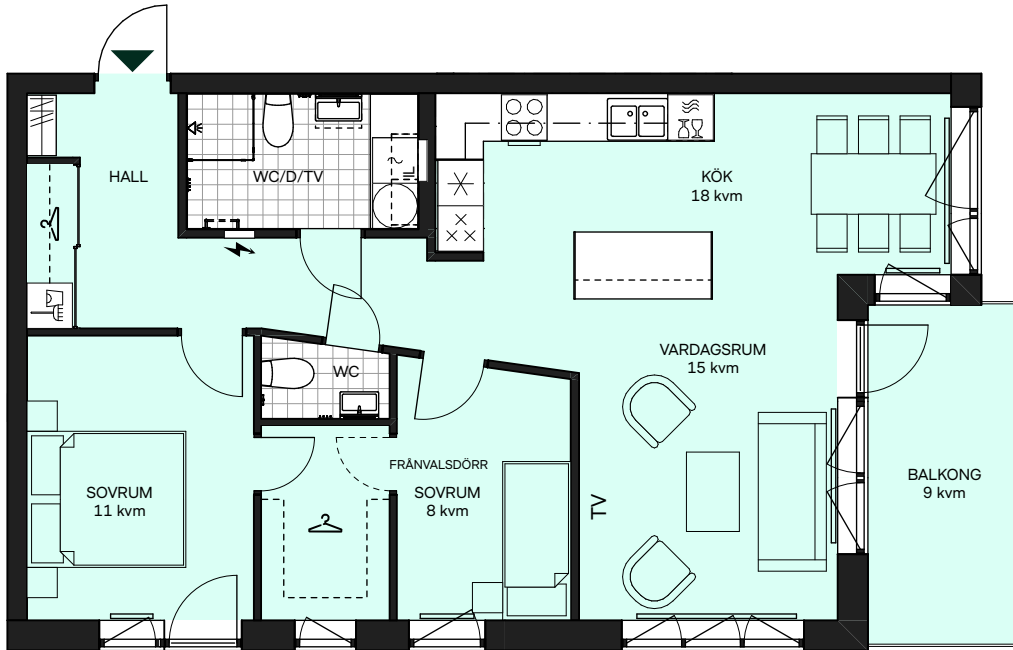

	Tvättmaskin		Diskmaskin
	Torktumlare		Diskmaskin med mikro ovan
	Kombimaskin		Induktionshäll
	Städskåpsinredning		Induktionshäll med ugn
	Städskåp		Induktionshäll med kolfilterfläkt
	Kapphylla		Frys
	Elcentral		Kylskåp
	Handdukstork, tillval		Högsåp med ugn / mikro
	Handdukstork		Mikrovågsugn
	Radiator		Överskåp i kök
	Klädförvaring		Stänglängd inom förvaring
	Bröstningshöjd		Överskåp i badrum (tillval)
	Inspektionsslucka		Duschvägg, raka svängbara skärmar
	Linneskåp/Skafferi		Kommod (tillval storlek)
	Linneskåpsinredning		Högsåp (tillval)
	Förstärkt vägg för upphängning av TV		Öppningsbart, utåtgående fönster

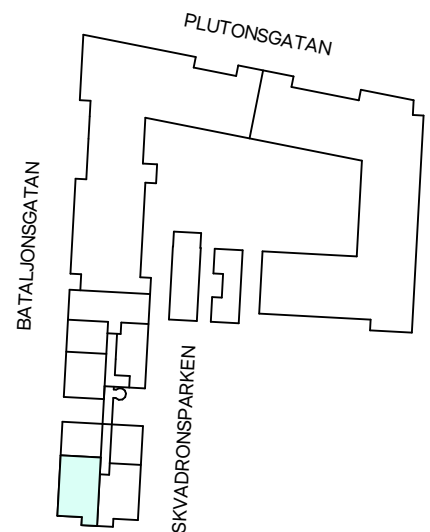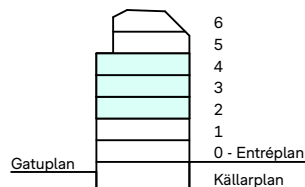

Takhöjd, TH=2,5 m om inget annat anges.

Bröstningshöjd BH=0,6 m om inget annat anges.

Mått anges i meter.

Kvadratmeter är cirka.

All fast inredning monteras enligt planritning.

Separata lägenhetsförråd finns i källaren.



SKALA 1:100



Reservation för eventuella ändringar och ytavvikelser.
Datum: 2026-06-18