

Ekporten i Södra Ekkällan


80 kvm

3 Rum och kök

Lgh: 1207, 1307, 1407

Upplåtelseform: Bostadsrätt

Våning: 2, 3 & 4

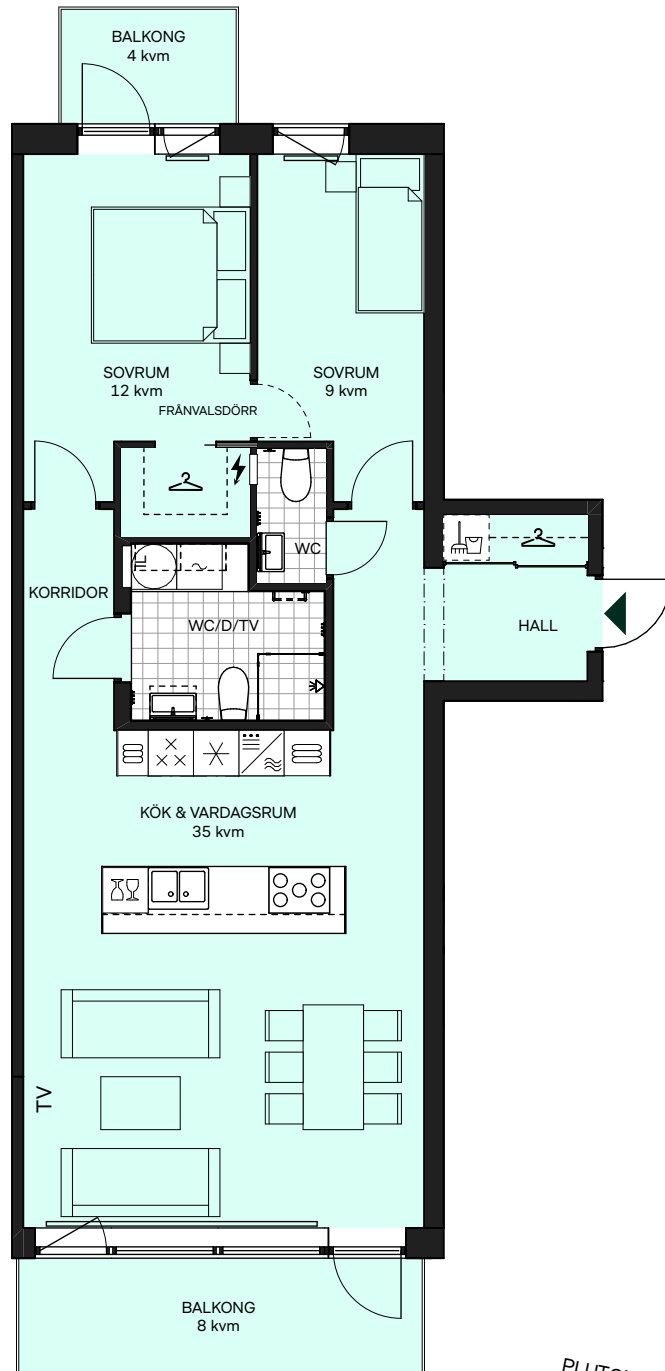

	Tvättmaskin		Diskmaskin
	Torktumlare		Diskmaskin med mikro ovan
	Kombimaskin		Induktionshäll
	Städskåpsinredning		Induktionshäll med ugn
	Städskåp		Induktionshäll med kolfilterfläkt
	Kapphylla		Frys
	Elcentral		Kylskåp
	Handduktork, tillval		Högsåp med ugn / mikro
	Handduktork		Mikrovågsugn
	Radiator		Överskåp i kök
	Klädförvaring		Stånglängd inom förvaring
	Bröstningshöjd		Överskåp i badrum (tillval)
	Inspektionsslucka		Duschvägg, raka svängbara skärmar
	Linneskåp/Skaffereri		Kommod (tillval storlek)
	Linneskåpsinredning		Högsåp (tillval)
	Förstärkt vägg för upphängning av TV		Öppningsbart, utåtgående fönster

Takhöjd, TH=2,5 m om inget annat anges.


Bröstningshöjd BH=0,6 m om inget annat anges.

Mått anges i meter.

Kvadratmeter är cirka.

All fast inredning monteras enligt planritning.

Separata lägenhetsförråd finns i källaren.

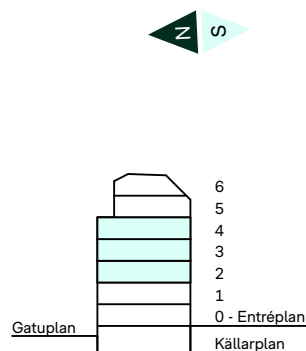

SKALA 1:100



Reservation för eventuella ändringar och ytavvikelser.
Datum: 2026-06-18