

Ekporten i Södra Ekkällan


53 kvm

2,5 Rum och kök



Lgh: 1208, 1308, 1408

Upplåtelseform: Bostadsrätt

Våning: 2, 3 & 4

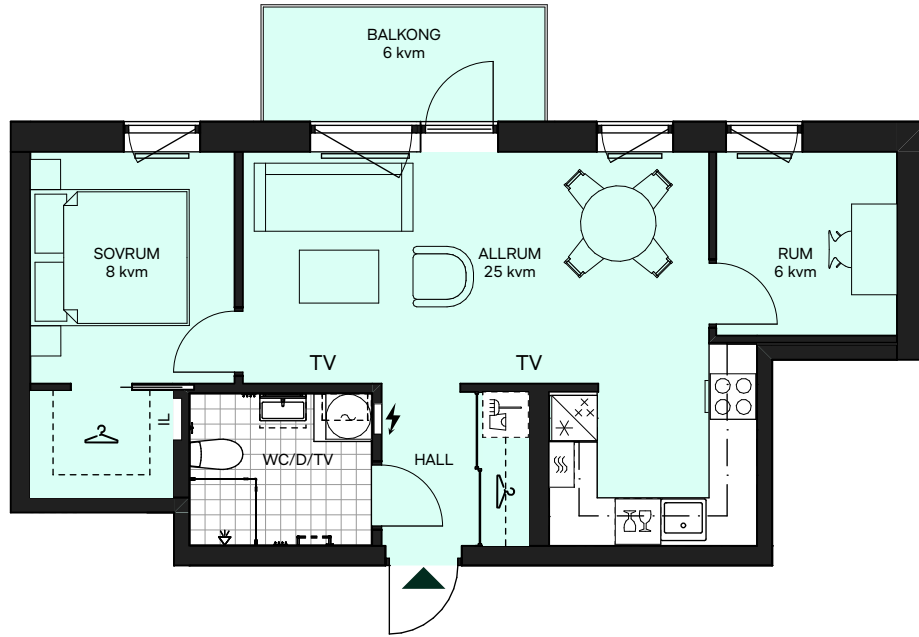

	Tvättmaskin		Diskmaskin
	Torktumlare		Diskmaskin med mikro ovan
	Kombimaskin		Induktionshäll
	Städskåpsinredning		Induktionshäll med ugn
	Städskåp		Induktionshäll med kolfilterfläkt
	Kapphylla		Frys
	Elcentral		Kylskåp
	Handdukstork, tillval		Högsåp med ugn / mikro
	Handdukstork		Mikrovågsugn
	Radiator		Överskåp i kök Stånglängd inom förvaring Överskåp i badrum (tillval)
	Klädförvaring		Duschvägg, raka svängbara skärmar
	Bröstningshöjd		Kommod (tillval storlek)
	Inspektionsslucka		Högsåp (tillval)
	Linneskåp/Skafferi		Öppningsbart, utåtgående fönster
	Linneskåpsinredning		
	Förstärkt vägg för upphängning av TV		

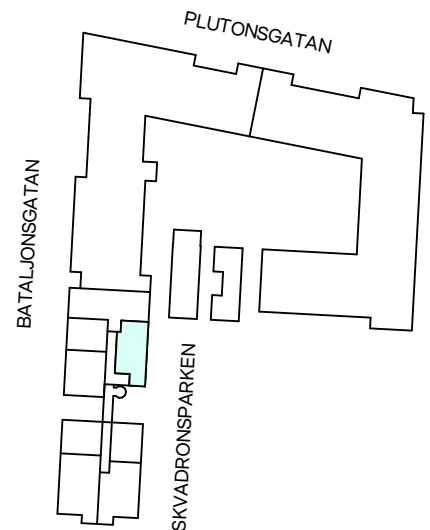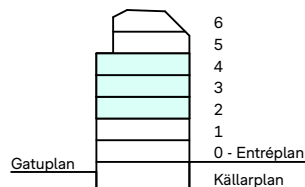

Takhöjd, TH=2,5 m om inget annat anges.

Bröstningshöjd BH=0,6 m om inget annat anges.

Mått anges i meter.

Kvadratmeter är cirka.

All fast inredning monteras enligt planritning.

Separata lägenhetsförråd finns i källaren.



SKALA 1:100



Reservation för eventuella ändringar och ytavvikelser.
Datum: 2026-06-18