

# Ekporten i Södra Ekkällan



118 kvm

4 Rum och kök



Lgh: 1502

Upplåtelseform: Bostadsrätt

Våning: 5 & 6

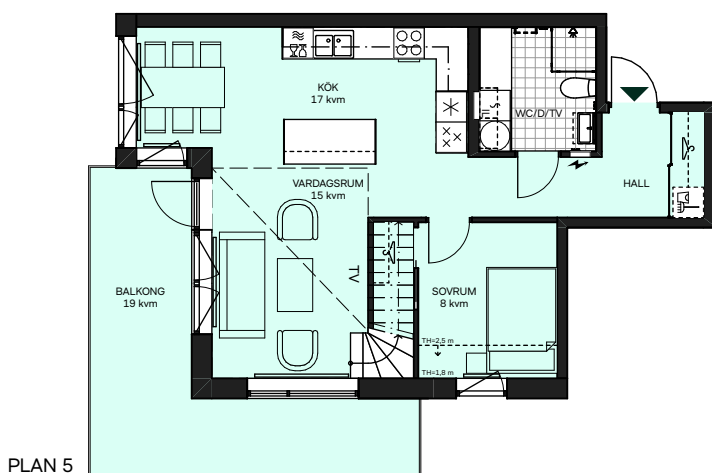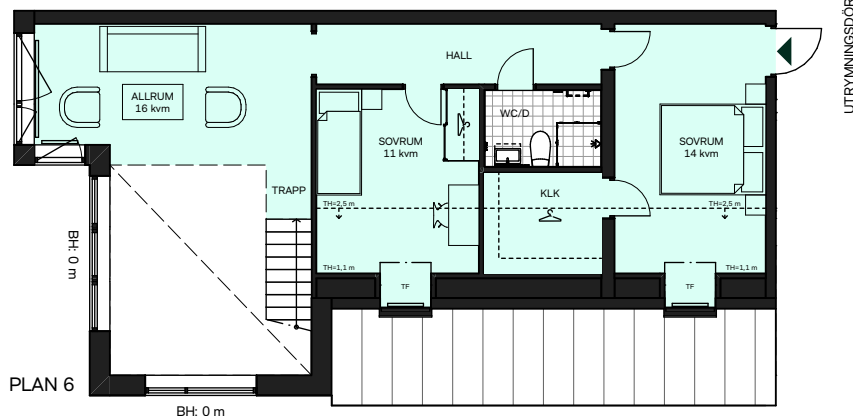

	Tvättmaskin		Diskmaskin
	Torktumlare		Diskmaskin med mikro ovan
	Kombimaskin		Induktionshäll
	Städskåpsinredning		Induktionshäll med ugn
	Städskåp		Induktionshäll med kotfilterfläkt
	Kapphylla		Frys
	Elcentral		Kylskåp
	Handduktork, tillval		Högskåp med ugn / mikro
	Handduktork		Mikrovågsugn
	Radiator		Överskåp i kök Stänglängd inom förvaring Överskåp i badrum (tillval)
	Klädförvaring		Duschvägg, raka svängbara skärmar
	Bröstningshöjd		Kommod (tillval storlek)
	Inspektionsslucka		Högskåp (tillval)
	Linneskåp/Skafferier		Öppningsbart, utåtgående fönster
	Linneskåpsinredning		
	Förstärkt vägg för upphängning av TV		

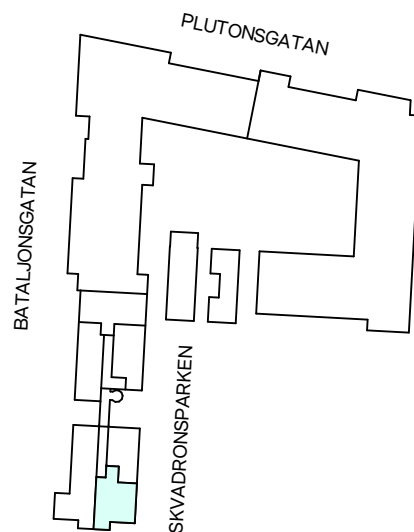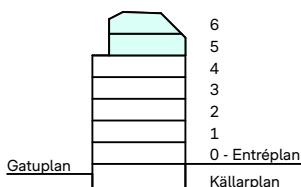

Takhöjd, TH=2,5 m om inget annat anges.

Bröstningshöjd BH=0,6 m om inget annat anges.

Mått anges i meter.


Kvadratmeter är cirka.

All fast inredning monteras enligt planritning.

Separata lägenhetsförråd finns i källaren.



SKALA 1:150

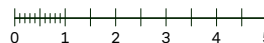

Reservation för eventuella ändringar och ytavvikelser.  
Datum: 2026-06-18