

Seminariet i Luthagen

100 kvm

4 rum och kök

Hus: 1



Lgh: 1-2-1301

Upplåtelseform: Bostadsrätt


Plan: 3



- | | | | |
|--|--|------|--------------------------------------|
| | Diskmaskin | | Torktumlare |
| | Induktionshäll | | Tvättmaskin |
| | Induktionshäll med ugn | | Kombimaskin |
| | Frys | | Handduktork, tillval |
| | Kylskåp | IL | Inspektionsslucka |
| | Kylskåp och frys | | Klädförvaring |
| | Mikrovågsugn | | Linneförvaring |
| | Högskåp med ugn / mikro | | Städförvaring |
| | Överskåp i kök/Stänglängd inom förvaring Överskåp i badrum(tillval) | | Kapphylla |
| | Duschvägg, raka svängbara skärmar | | Elcentral |
| | Duschvägg, rak svängbar skärm | | Radiator |
| | Lokal försänkning i tak eller annan anvisning om takhöjd | BH | Bröstningshöjd |
| | | | Tillvalsvägg |
| | | | Förstärkt vägg för upphängning av TV |
| | | ÖV | Överhäng på låg vägg |
| | | INST | Synlig installation i tak |

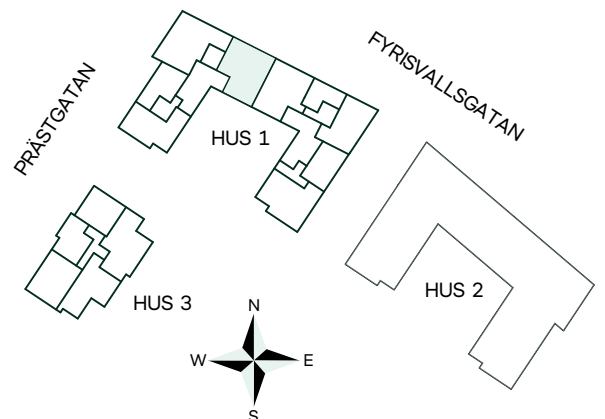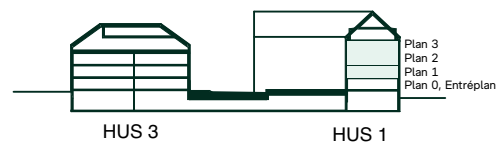

SKALA 1:100

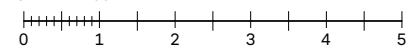

Reservation för eventuella ändringar och ytavvikelser.
Datum: 2026-04-30

Takhöjd, TH=2,5M om inget annat anges.
Lokala försänkningar i innertak kan förekomma
Bröstningshöjd 0,6 m om inget annat anges.
Kvadratmeter är cirka.
Mått anges i meter.
All inredning monteras enligt planritning.
Separata lägenhetsförråd om ca 2-5 kvm