

Timmer i Rosendal

54 kvm


2 rum och kök

Hus: 1

Lgh: A:1002

Upplåtelseform: Bostadsrätt

Plan: 0 - Entréplan

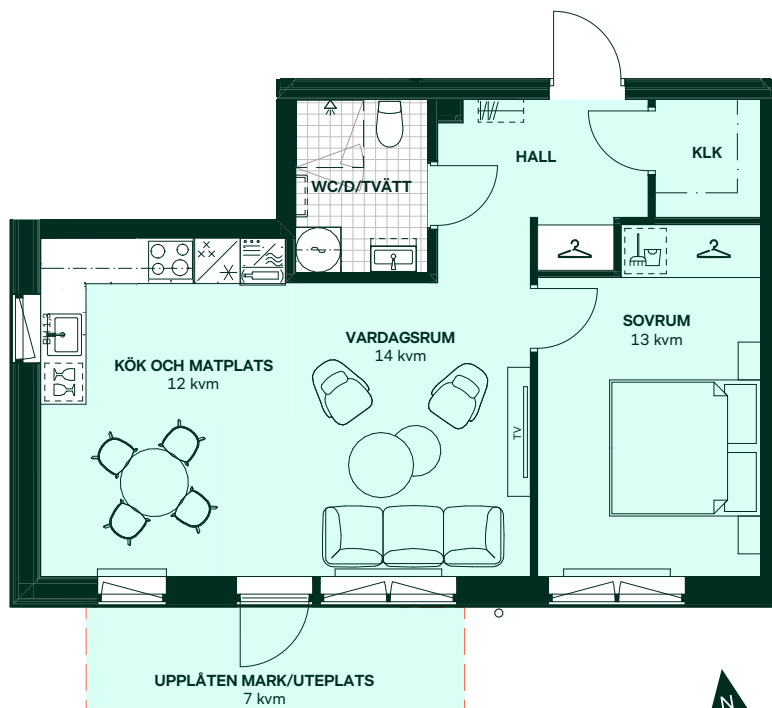

- Diskmaskin
- Inbyggadshäll
- Inbyggadshäll med ugn
- Frys
- Kylskåp
- Kyl/Frys
- Högskåp med ugn/micro
Vinkyl Tillval
- Micro i överskåp
- Tvättmaskin
- Torktumlare
- Kombimaskin
- Förberett för tvättmaskin/kombimaskin
- Kommod, tillval streckat
- Överskåp i kök
Överskåp i badrum Tillval
- Garderob/Klädförvaring
- Städförvaring
- Kapphylla
- Radiator
- Förstärkt vägg för upphängning av TV
- Handdukstork Tillval
- FRD Förråd
- HS Högskåp
- BH 0,0 Bröstningshöjd fönster
- Gräns för upplåten mark



Takhöjd, TH=2,8M om inget annat anges.
Lokala försänkningar i innertak kan förekomma.
Bröstningshöjd 0,6 m om inget annat anges.
Kvadratmeter är cirka.
Mått anges i meter.
All fast inredning monteras enligt planritning.
Separata lägenhetsförråd, om inte annat anges.



SKALA 1:100



Reservation för eventuella ändringar och ytavvikelser.
Datum: 2026-08-24