

Timmer i Rosendal

120 kvm


3 rum och kök

Hus: 1



Lgh: A:1401

Upplåtelseform: Bostadsrätt

Plan: 4

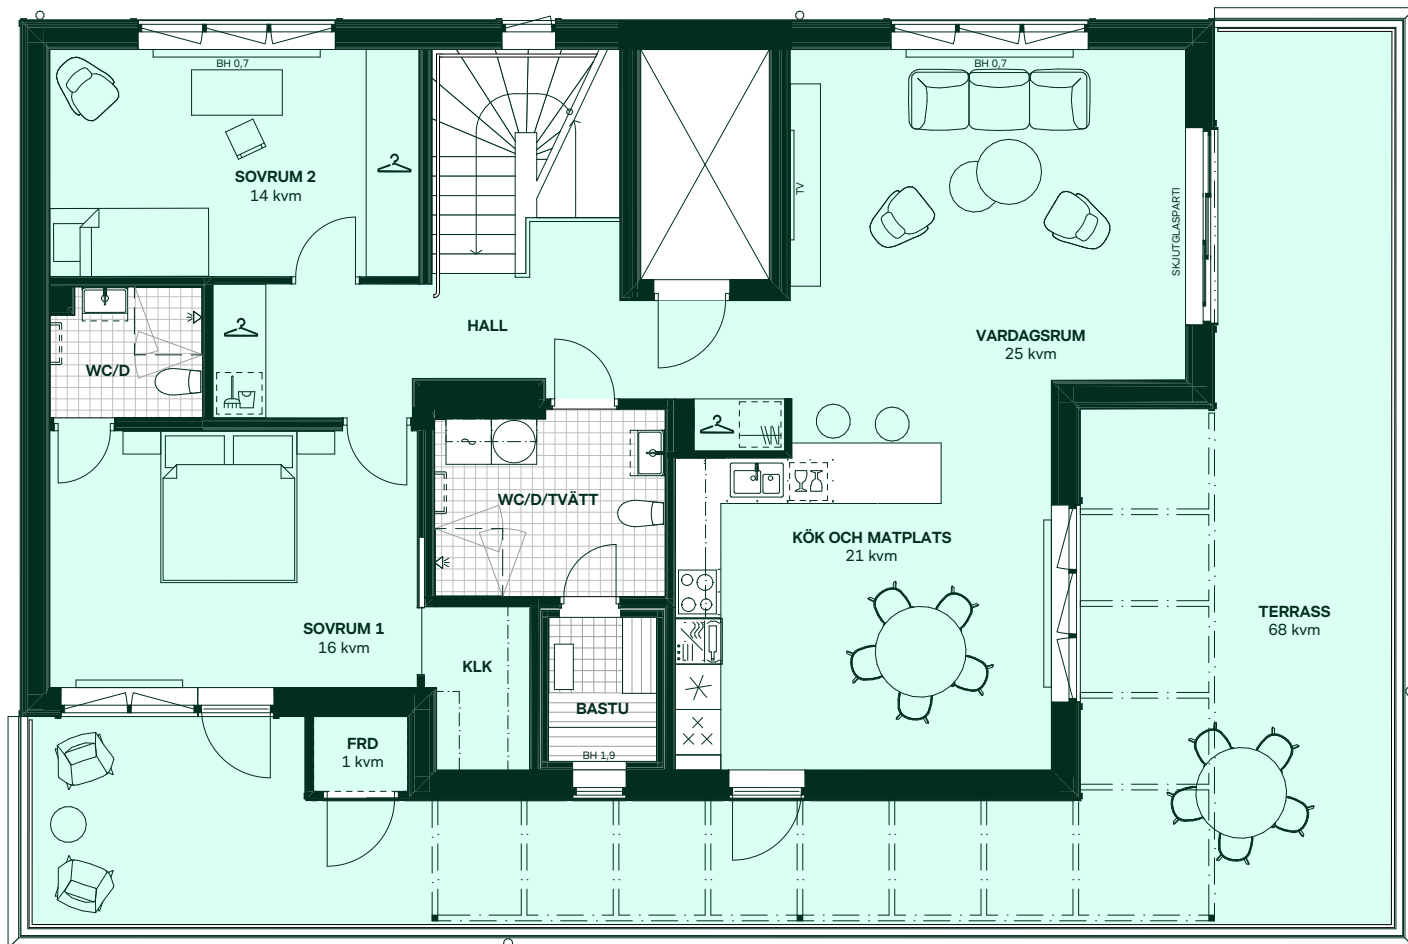

	Tvättmaskin		Diskmaskin
	Torktumlare		Inbyggnadshäll
	Garderob/Klädförvaring		Frys
	Städförvaring		Kylskåp
	Kommod, tillval streckat		Högsåp med ugn/micro Vinkyl Tillval
	Överskåp i kök		Förstärkt vägg för upphängning av TV
	Överskåp i badrum Tillval		Förråd
	Kapphylla		Högsåp
	Radiator		Bröstningshöjd fönster
	Handdukstork Tillval		

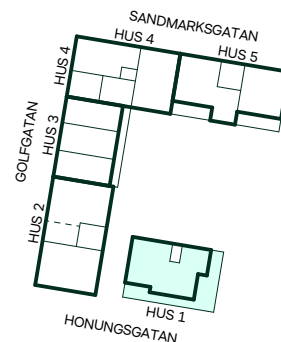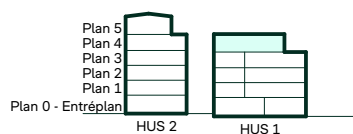

Takhöjd, TH=2,6M om inget annat anges.
Lokala försänkningar i innertak kan förekomma.
Bröstningshöjd 0,6 m om inget annat anges.
Kvadratmeter är cirka.
Mått anges i meter.
All fast inredning monteras enligt planritning.
Separata lägenhetsförråd, om inte annat anges.



SKALA 1:100



Reservation för eventuella ändringar och ytavvikelser.
Datum: 2026-08-24