


Timmer i Rosendal

94 kvm

4 rum och kök

Hus: 2
Lgh: B:1001
Upplåtelseform: Bostadsrätt
Plan: 0 - Entréplan

- Diskmaskin
- Inbyggadshäll
- Inbyggadshäll med ugn
- Frys
- Kylskåp
- Kyl/Frys
- Högskåp med ugn/micro
Vinkyl Tillval
- Micro i överskåp
- Tvättmaskin
- Torktumlare
- Kombimaskin
- Förberett för tvättmaskin/kombimaskin
- Kommod, tillval streckat
- Överskåp i kök
Överskåp i badrum Tillval
- Garderob/Klädförvaring
- Städförvaring
- Kapphylla
- Radiator
- Förstärkt vägg för upphängning av TV
- Handdukstork Tillval
- FRD Förråd
- HS Högskåp
- BH 0,0 Bröstningshöjd fönster
- Gräns för upplåten mark

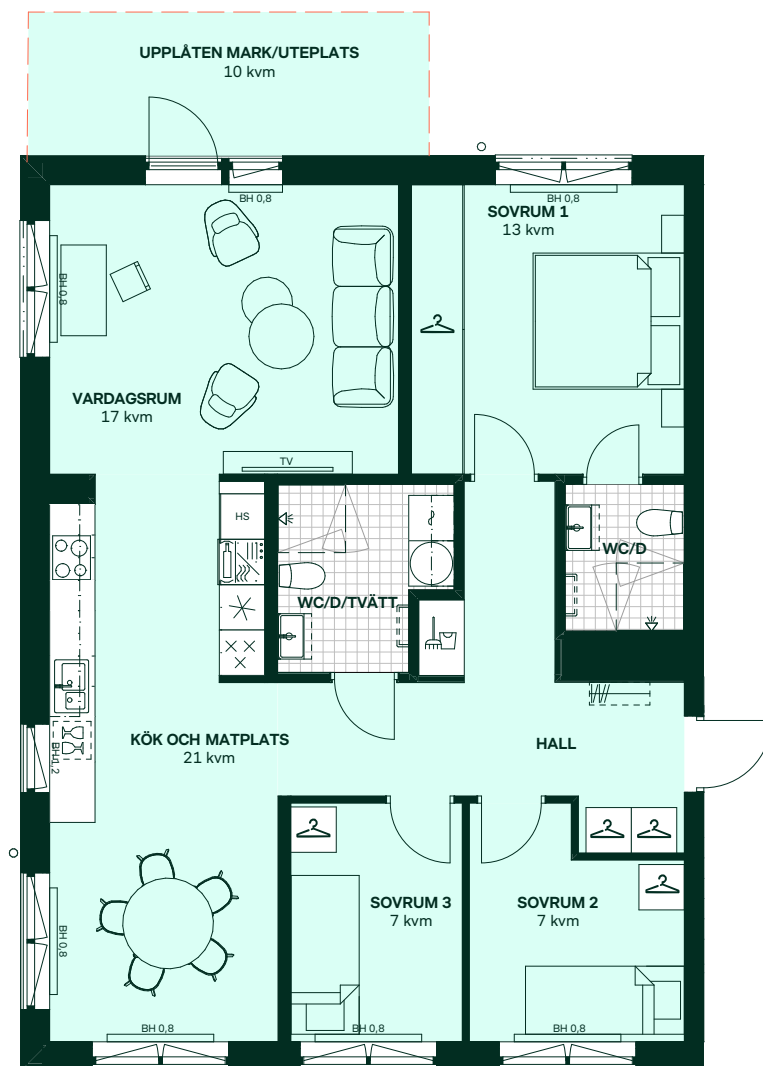

SKALA 1:100



Reservation för eventuella ändringar och ytavvikelser.
Datum: 2026-08-24

Takhöjd, TH=2,8M om inget annat anges.
Lokala försänkningar i innertak kan förekomma.
Kvadratmeter är cirka.
Mått anges i meter.
All fast inredning monteras enligt planritning.
Separata lägenhetsförråd, om inte annat anges.