

# Timmer i Rosendal

46 kvm

2 rum och kök


Hus: 2

Lgh: B:1102, B:1202

Upplåtelseform: Bostadsrätt

Plan: 1, 2

|        |                                             |
|--------|---------------------------------------------|
|        | Diskmaskin                                  |
|        | Inbyggadshäll                               |
|        | Inbyggadshäll med ugn                       |
|        | Frys                                        |
|        | Kylskåp                                     |
|        | Kyl/Frys                                    |
|        | Högskåp med ugn/micro<br>Vinkyl Tillval     |
|        | Micro i överskåp                            |
|        | Tvättmaskin                                 |
|        | Torktumlare                                 |
|        | Kombimaskin                                 |
|        | Förberett för tvättmaskin/kombimaskin       |
|        | Kommod, tillval streckat                    |
|        | Överskåp i kök<br>Överskåp i badrum Tillval |
|        | Garderob/Klädförvaring                      |
|        | Städförvaring                               |
|        | Kapphylla                                   |
|        | Radiator                                    |
|        | Förstärkt vägg för upphängning av TV        |
|        | Handdukstork Tillval                        |
| FRD    | Förråd                                      |
| HS     | Högskåp                                     |
| BH 0,0 | Bröstningshöjd fönster                      |

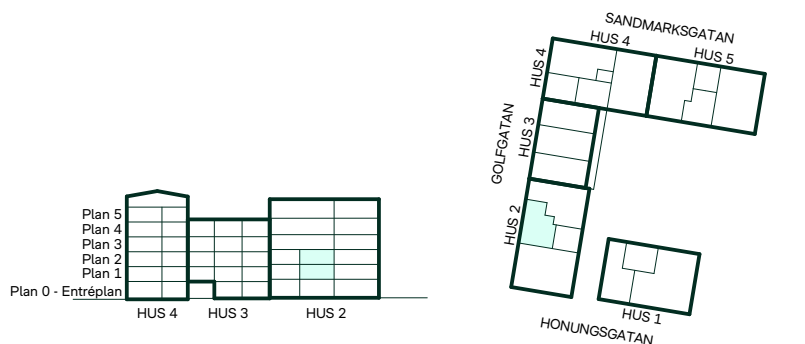

Takhöjd, TH=2,5M om inget annat anges.  
Lokala försänkningar i innertak kan förekomma.  
Bröstningshöjd 0,6 m om inget annat anges.  
Kvadratmeter är cirka.  
Mått anges i meter.  
All fast inredning monteras enligt planritning.  
Separata lägenhetsförråd, om inte annat anges.



SKALA 1:100



Reservation för eventuella ändringar och ytavvikelser.  
Datum: 2026-08-24