


Timmer i Rosendal


27 kvm

1 rum och kök

Hus: 4
Lgh: E:1101, E:1201, E:1301, E:1401, E:1501
Upplåtelseform: Bostadsrätt
Plan: 1, 2, 3, 4, 5

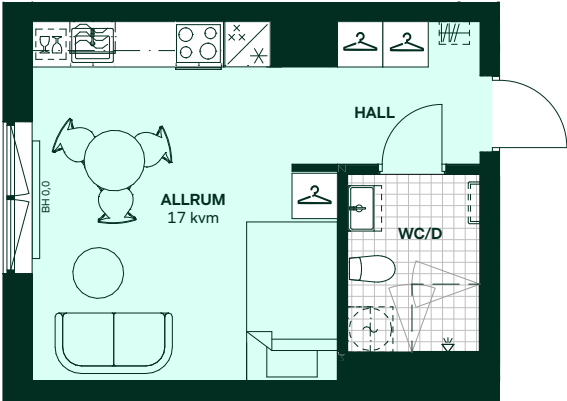

- Diskmaskin
- Inbyggnadshäll
- Inbyggnadshäll med ugn
- Frys
- Kylskåp
- Kyl/Frys
- Högsåp med ugn/micro
Vinkyl Tillval
- Micro i översåp
- Tvåttmaskin
- Torktumlare
- Kombimaskin
- Förberett för tvåttmaskin/kombimaskin
- Kommod, tillval streckat
- Översåp i kök
Översåp i badrum Tillval
- Garderob/Klädförvaring
- Städförvaring
- Kapphylla
- Radiator
- Förstärkt vägg för upphängning av TV
- Handdukstork Tillval
- Förråd
- Högsåp
- Bröstningshöjd fönster

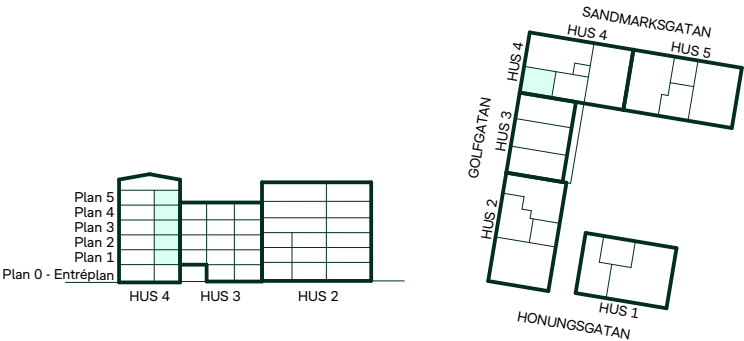

Takhöjd, TH=2,5M om inget annat anges.
Lokala försänkningar i innertak kan förekomma.
Bröstningshöjd 0,6 m om inget annat anges.
Kvadratmeter är cirka.
Mått anges i meter.
All fast inredning monteras enligt planritning.
Separata lägenhetsförråd, om inte annat anges.



SKALA 1:100
0 1 2 3 4 5
Reservation för eventuella ändringar och ytavvikelser.
Datum: 2026-08-24