

Timmer i Rosendal

54 kvm

3 rum och kök



Hus: 3
Lgh: E:1104, E:1206, E:1306, E:1406
Upplåtelseform: Bostadsrätt
Plan: 1, 2, 3, 4

-
- Diskmaskin
-
-
- Inbyggnadshäll
-
-
- Inbyggnadshäll med ugn
-
-
- Frys
-
-
- Kylskåp
-
-
- Kyl/Frys
-
-
- Högskaap med ugn/micro
-
- Vinkyl Tillval
-
-
- Micro i överskaap
-
-
- Tvättmaskin
-
-
- Torktumlare
-
-
- Kombimaskin
-
-
- Förberett för tvättmaskin/kombimaskin
-
-
- Kommod, tillval streckat
-
-
- Överskaap i kök
-
- Överskaap i badrum Tillval
-
-
- Garderob/Klädförvaring
-
-
- Städförvaring
-
-
- Kapphylla
-
-
- Radiator
-
-
- Förstärkt vägg för upphängning av TV
-
-
- Handdukstork Tillval
-
- FRD

Förråd
- HS

Högskaap
- BH 0,0

Bröstningshöjd fönster

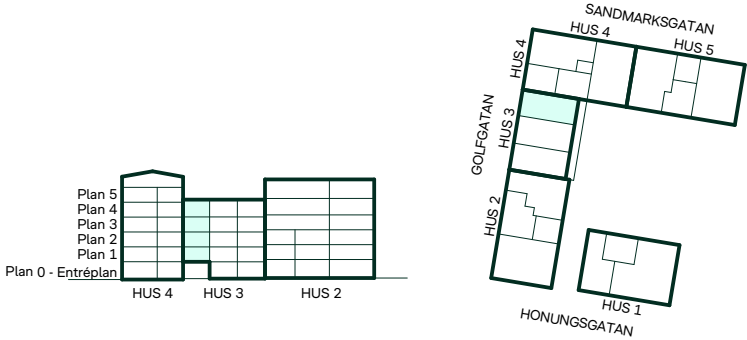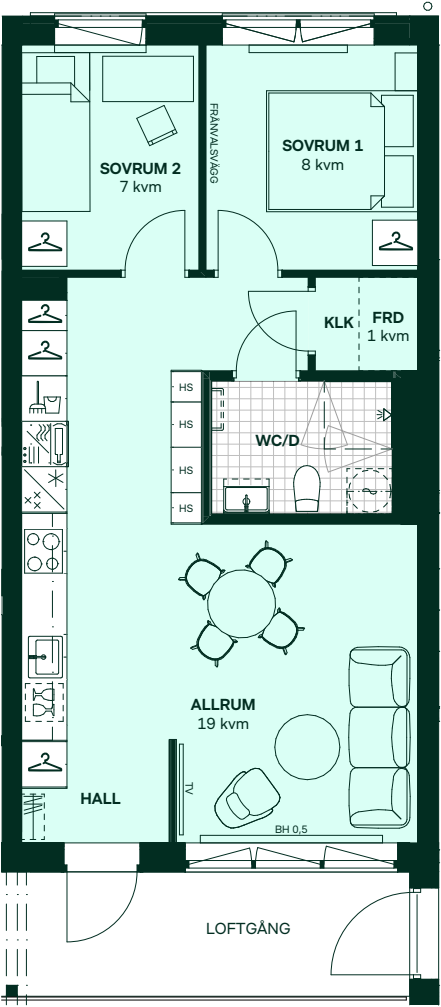

SKALA 1:100
0 1 2 3 4 5
Reservation för eventuella ändringar och ytavvikelser.
Datum: 2026-09-04

Takhöjd, TH=2,5M om inget annat anges.
Lokala försänkningar i innertak kan förekomma.
Bröstningshöjd 0,6 m om inget annat anges.
Kvadratmeter är cirka.
Mått anges i meter.
All fast inredning monteras enligt planritning.
Separata lägenhetsförråd, om inte annat anges.