


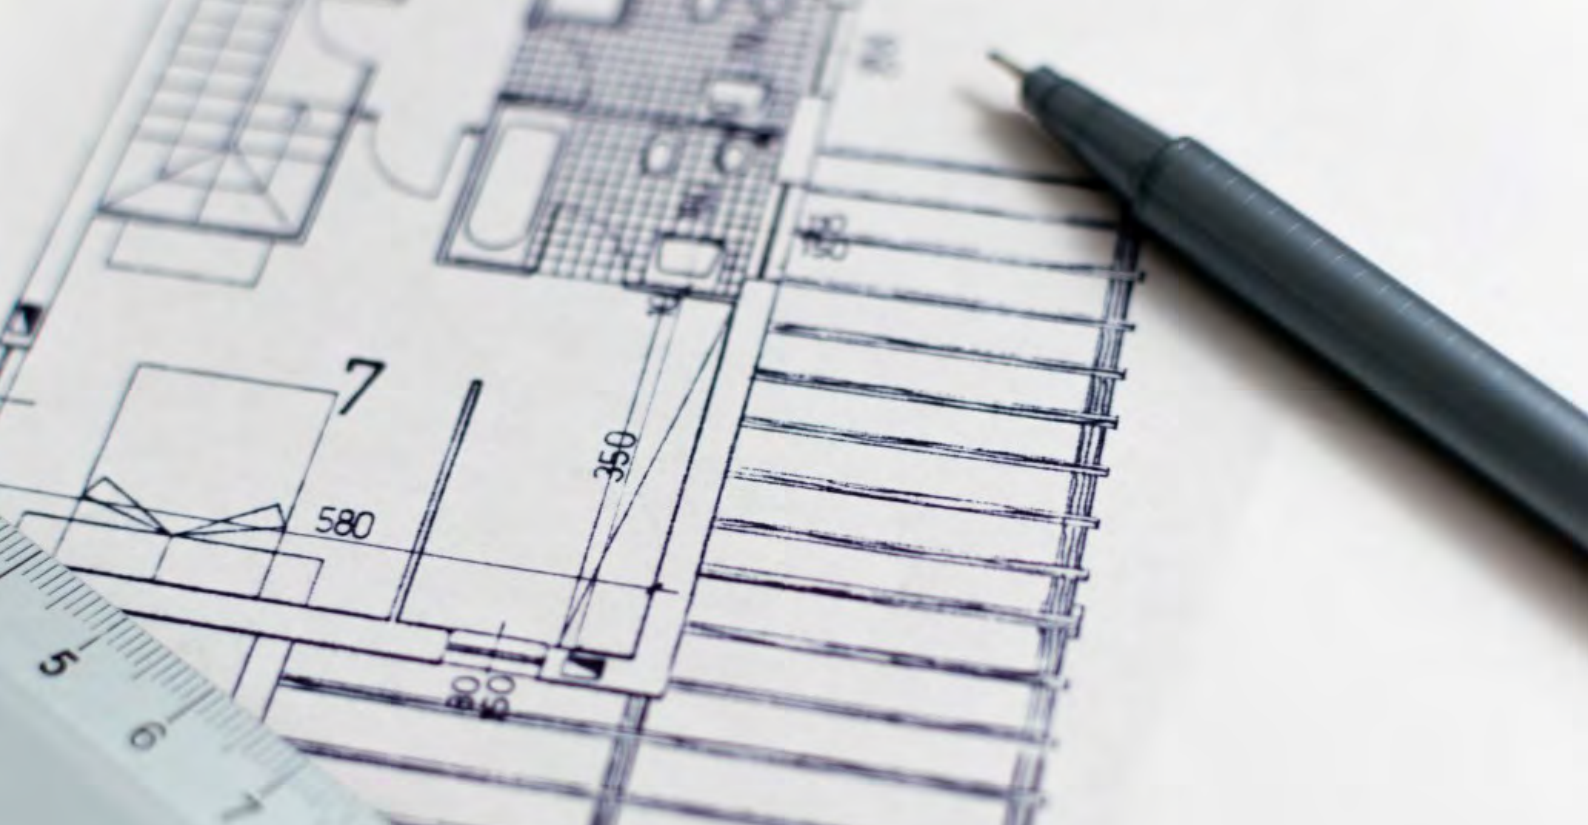


Planritningar Timmer

Timmer i Rosendal

27 kvm
1 rum och kök



Hus: 4
Lgh: E:1101, E:1201, E:1301, E:1401, E:1501
Upplåtelseform: Bostadsrätt
Plan: 1, 2, 3, 4, 5

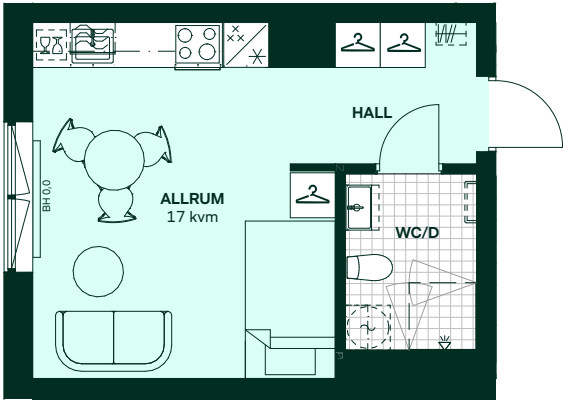

-
- Diskmaskin

 Inbyggnadshäll Inbyggnadshäll med ugn Frys Kylskåp Kyl/Frys Högsåp med ugn/micro
Vinkyl Tillval Micro i översåp Tvåttmaskin Torktumlare Kombimaskin Förberett för tvåttmaskin/kombimaskin Kommod, tillval streckat Översåp i kök
Översåp i badrum Tillval Garderob/Klädförvaring Städförvaring Kapphylla Radiator Förstärkt vägg för upphängning av TV Handdukstork Tillval FRD Förråd HS Högsåp BH 0,0 Bröstningshöjd fönster


Takhöjd, TH=2,5M om inget annat anges.
Lokala försänkningar i innertak kan förekomma.
Bröstningshöjd 0,6 m om inget annat anges.
Kvadratmeter är cirka.
Mått anges i meter.
All fast inredning monteras enligt planritning.
Separata lägenhetsförråd, om inte annat anges.

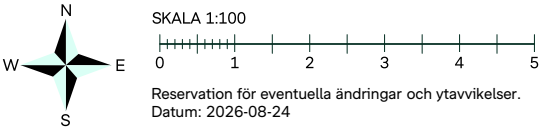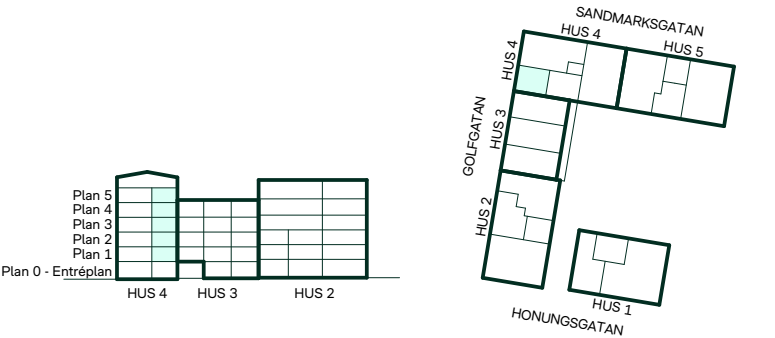

Timmer i Rosendal

32 kvm
1 rum och kök



Hus: 5
Lgh: F:1102, F:1202, F:1302
Upplåtelseform: Bostadsrätt
Plan: 1, 2, 3

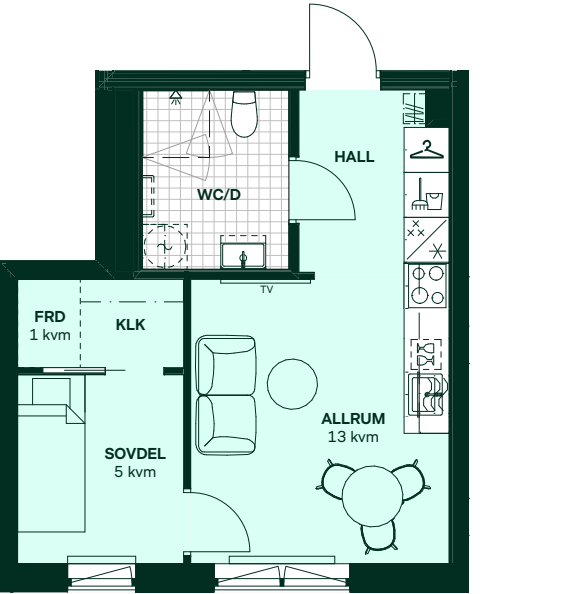

-
- Diskmaskin

 Inbyggnadshäll Inbyggnadshäll med ugn Frys Kylskåp Kyl/Frys Högsåp med ugn/micro
Vinkyl Tillval Micro i översåp Tvåttmaskin Torktumlare Kombimaskin Förberett för tvåttmaskin/kombimaskin Kommod, tillval streckat Översåp i kök
Översåp i badrum Tillval Garderob/Klädförvaring Städförvaring Kapphylla Radiator Förstärkt vägg för upphängning av TV Handdukstork Tillval FRD Förråd HS Högsåp BH 0,0 Bröstningshöjd fönster

Takhöjd, TH=2,5M om inget annat anges.
Lokala försänkningar i innertak kan förekomma.
Bröstningshöjd 0,6 m om inget annat anges.
Kvadratmeter är cirka.
Mått anges i meter.
All fast inredning monteras enligt planritning.
Separata lägenhetsförråd, om inte annat anges.

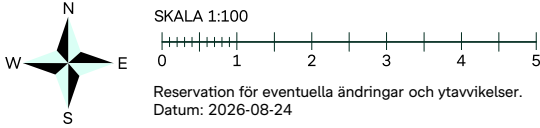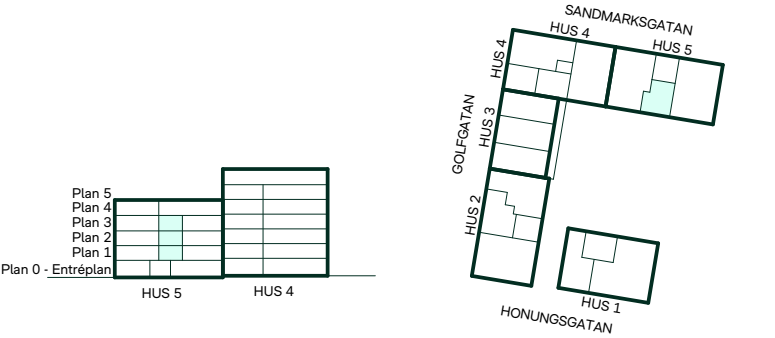

Timmer i Rosendal

46 kvm
2 rum och kök

Hus: 2
Lgh: B:1102, B:1202
Upplåtelseform: Bostadsrätt
Plan: 1, 2

- Diskmaskin
- Inbyggadshäll
- Inbyggadshäll med ugn
- Frys
- Kylskåp
- Kyl/Frys
- Högsåp med ugn/micro
Vinkyl Tillval
- Micro i översåp
- Tvättmaskin
- Torktumlare
- Kombimaskin
- Förberett för tvättmaskin/kombimaskin
- Kommod, tillval streckat
- Översåp i kök
Översåp i badrum Tillval
- Garderob/Klädförvaring
- Städförvaring
- Kapphylla
- Radiator
- Förstärkt vägg för upphångning av TV
- Handduktstork Tillval
- FRD

Plan 5

Plan 4

Plan 3

Plan 2

Plan 1

Plan 0 - Entréplan

Förråd
- HS

Plan 5

Plan 4

Plan 3

Plan 2

Plan 1

Plan 0 - Entréplan

Högsåp
- BH 0,0

Plan 5

Plan 4

Plan 3



Plan 2

Plan 1

Plan 0 - Entréplan

Bröstningshöjd fönster

Takhöjd, TH=2,5M om inget annat anges.
Lokala försänkningar i inntak kan förekomma.
Bröstningshöjd 0,6 m om inget annat anges.
Kvadratmeter är cirka.
Mått anges i meter.
All fast inredning monteras enligt planritning.
Separata lägenhetsförråd, om inte annat anges.

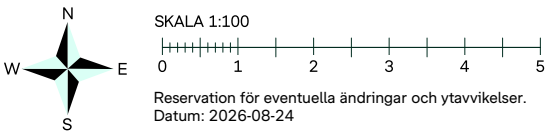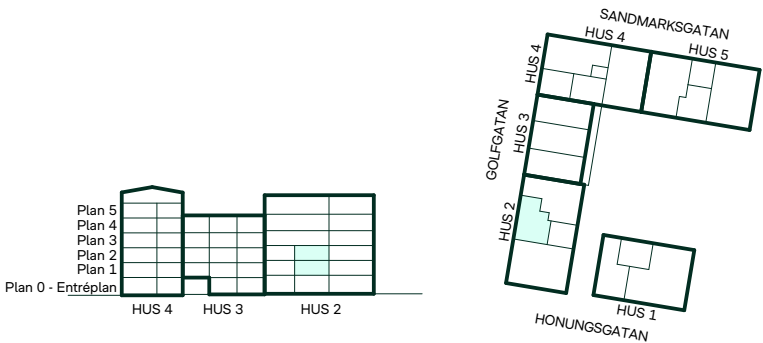

Timmer i Rosendal

54 kvm
2 rum och kök

Hus: 1
Lgh: A:1002
Upplåtelseform: Bostadsrätt
Plan: 0 - Entréplan

- Diskmaskin
- Inbyggadshäll
- Inbyggadshäll med ugn
- Frys
- Kylskåp
- Kyl/Frys
- Högsåp med ugn/micro
Vinkyl Tillval
- Micro i översåp
- Tvättmaskin
- Torktumlare
- Kombimaskin
- Förberett för tvättmaskin/kombimaskin
- Kommod, tillval streckat
- Översåp i kök
Översåp i badrum Tillval
- Garderob/Klädförvaring
- Städförvaring
- Kapphylla
- Radiator
- Förstärkt vägg för upphångning av TV
- Handduktstork Tillval
- FRD

Plan 5

Plan 4

Plan 3

Plan 2

Plan 1

Plan 0 - Entréplan

Förråd
- HS

Plan 5

Plan 4

Plan 3

Plan 2

Plan 1

Plan 0 - Entréplan

Högsåp
- BH 0,0

Plan 5

Plan 4

Plan 3




Plan 2

Plan 1

Plan 0 - Entréplan

Bröstningshöjd fönster
- Gräns för upplåten mark

Takhöjd, TH=2,8M om inget annat anges.
Lokala försänkningar i inntak kan förekomma.
Bröstningshöjd 0,6 m om inget annat anges.
Kvadratmeter är cirka.
Mått anges i meter.
All fast inredning monteras enligt planritning.
Separata lägenhetsförråd, om inte annat anges.

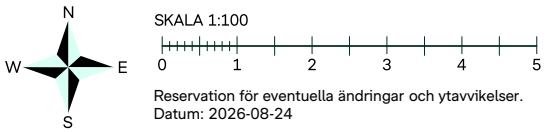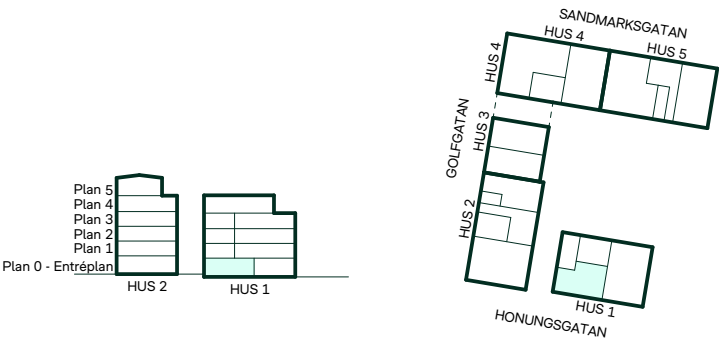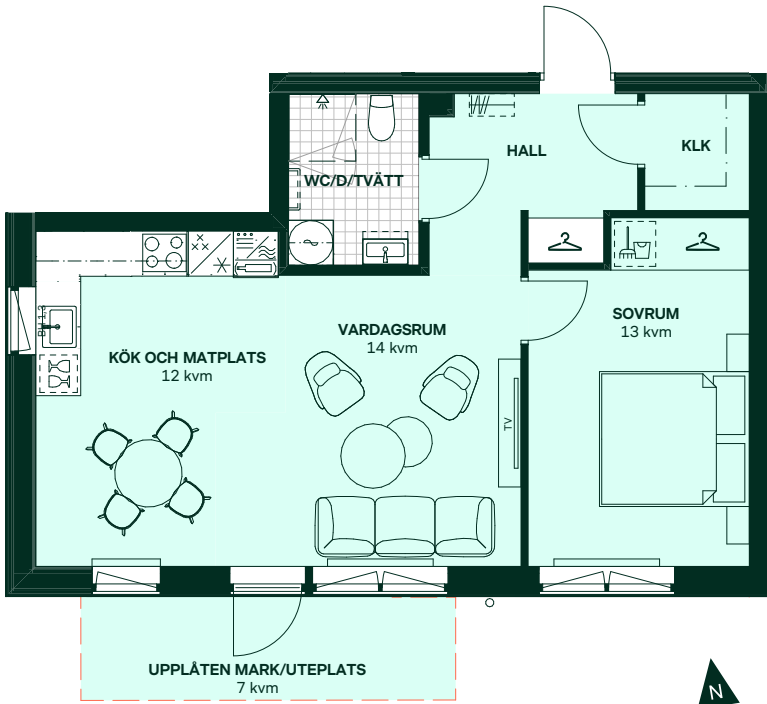

Timmer i Rosendal

54 kvm
2 rum och kök

Hus: 2
Lgh: B:1002
Upplåtelseform: Bostadsrätt
Plan: 0 - Entréplan

- Diskmaskin

Inbyggnadshäll

Inbyggnadshäll med ugn

Frys

Kylskåp

Kyl/Frys

Högskap med ugn/micro
Vinkyl Tillval

Micro i överskåp

Tvättmaskin

Torktumlare

Kombimaskin

Förberett för tvättmaskin/kombimaskin

Kommod, tillval streckat

Överskåp i kök
Överskåp i badrum Tillval

Garderob/Klädförvaring

Städförvaring

Kapphylla

Radiator

Förstärkt vägg för upphängning av TV

Handdukstork Tillval


FRD Förråd

HS Högskap

BH 0,0 Bröstningshöjd fönster

Gräns för upplåten mark

Takhöjd, TH=2,8M om inget annat anges.
Lokala försänkningar i innertak kan förekomma.
Kvadratmeter är cirka.
Mått anges i meter.
All fast inredning monteras enligt planritning.
Separata lägenhetsförråd, om inte annat anges.

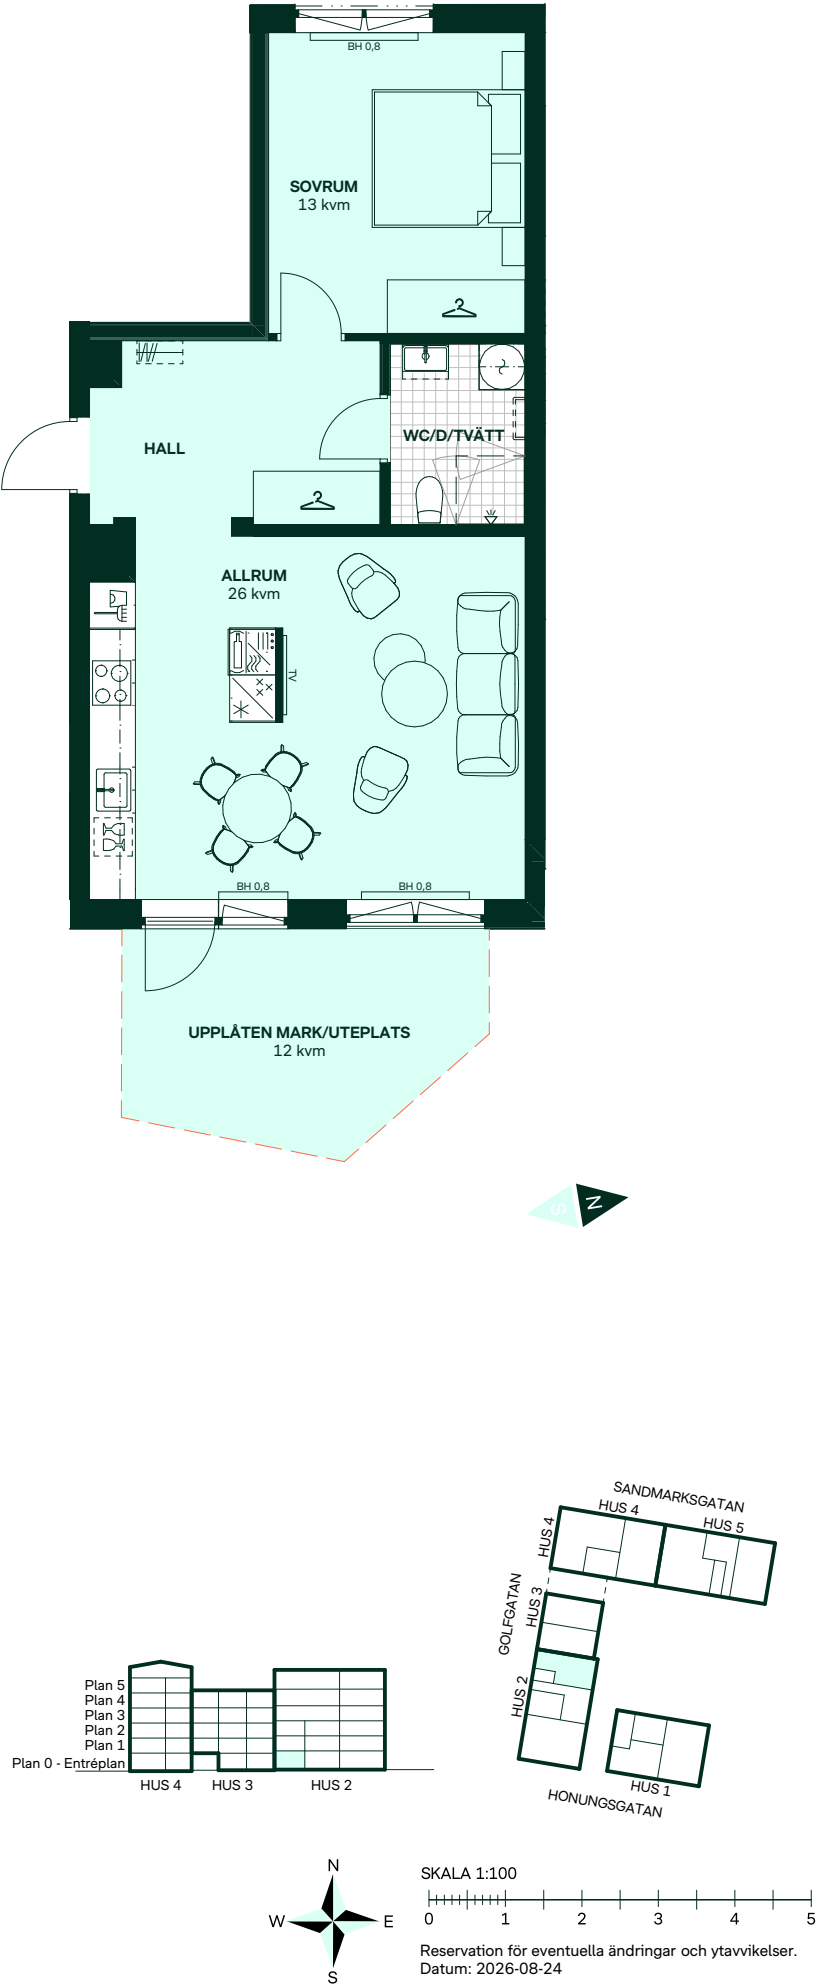

Timmer i Rosendal

59 kvm
2 rum och kök

Hus: 1
Lgh: A:1102, A:1202, A:1302
Upplåtelseform: Bostadsrätt
Plan: 1, 2, 3

- Diskmaskin

Inbyggnadshäll

Inbyggnadshäll med ugn

Frys

Kylskåp

Kyl/Frys

Högskap med ugn/micro
Vinkyl Tillval

Micro i överskåp

Tvättmaskin

Torktumlare

Kombimaskin

Förberett för tvättmaskin/kombimaskin

Kommod, tillval streckat

Överskåp i kök
Överskåp i badrum Tillval

Garderob/Klädförvaring

Städförvaring

Kapphylla

Radiator

Förstärkt vägg för upphängning av TV



Handdukstork Tillval

FRD Förråd

HS Högskap

BH 0,0 Bröstningshöjd fönster

Takhöjd, TH=2,5M om inget annat anges.
Lokala försänkningar i innertak kan förekomma.
Bröstningshöjd 0,6 m om inget annat anges.
Kvadratmeter är cirka.
Mått anges i meter.
All fast inredning monteras enligt planritning.
Separata lägenhetsförråd, om inte annat anges.

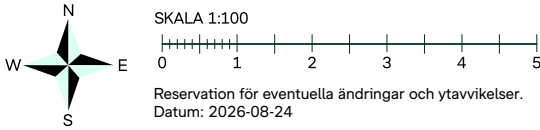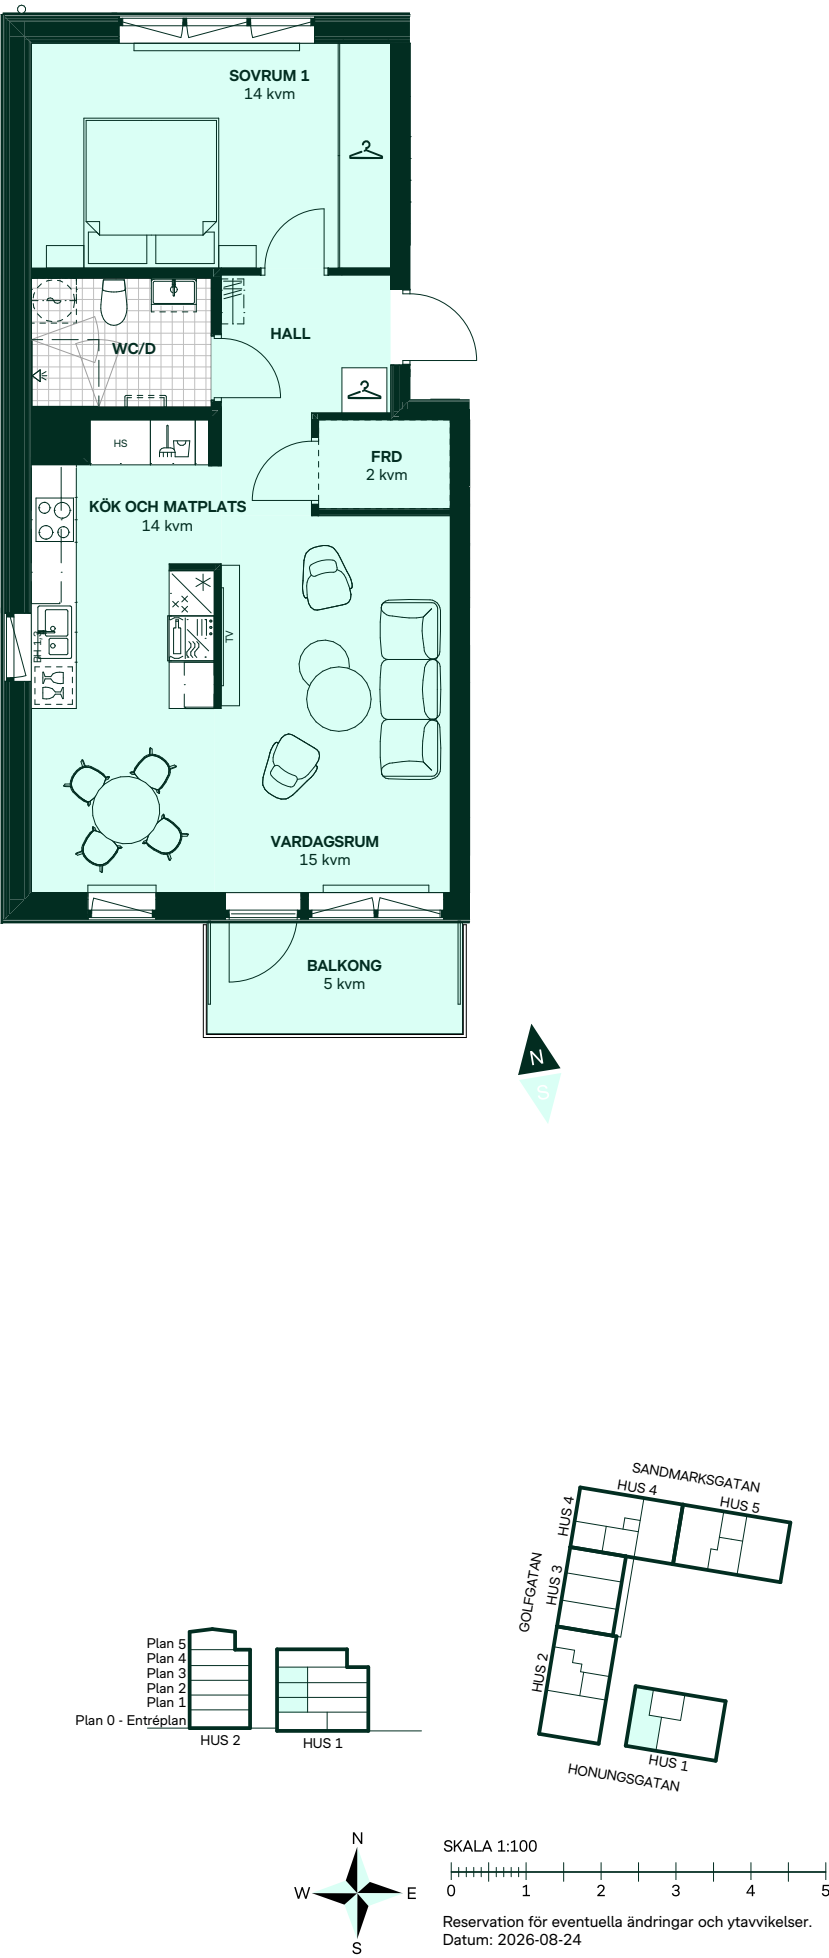

Timmer i Rosendal




71 kvm
2 rum och kök

Hus: 5
Lgh: F:1401
Upplåtelseform: Bostadsrätt
Plan: 4



- Diskmaskin
- Inbyggnadshäll
- Inbyggnadshäll med ugn
- Frys
- Kylskåp
- Kyl/Frys
- Högsåp med ugn/micro
Vinkyl Tillval
- Micro i översåp
- Tvåttmaskin
- Torktumlare
- Kombimaskin
- Förberett för tvåttmaskin/kombimaskin
- Kommod, tillval streckat
- Översåp i kök
Översåp i badrum Tillval
- Garderob/Klädförvaring
- Städförvaring
- Kapphylla
- Radiator
- TV
- Förstärkt vägg för upphångning av TV
- Handduktork Tillval
- FRD
- Förråd
- HS
- Högsåp
- SNEDTAK
- Taktytor med snedtak
- BH 0,0
- Bröstningshöjd fönster

Takhöjd och snedtak enligt senare besked.
Lokala försänkningar i innertak kan förekomma.
Bröstningshöjd 0,6 m om inget annat anges.
Kvadratmeter är cirka.
Mått anges i meter.
All fast inredning monteras enligt planritning.
Separata lägenhetsförråd, om inte annat anges.

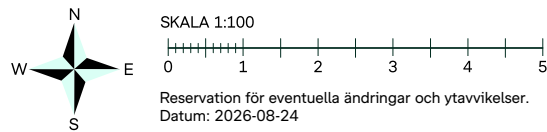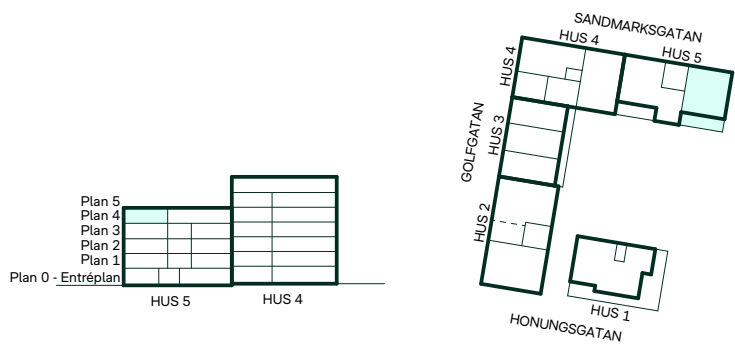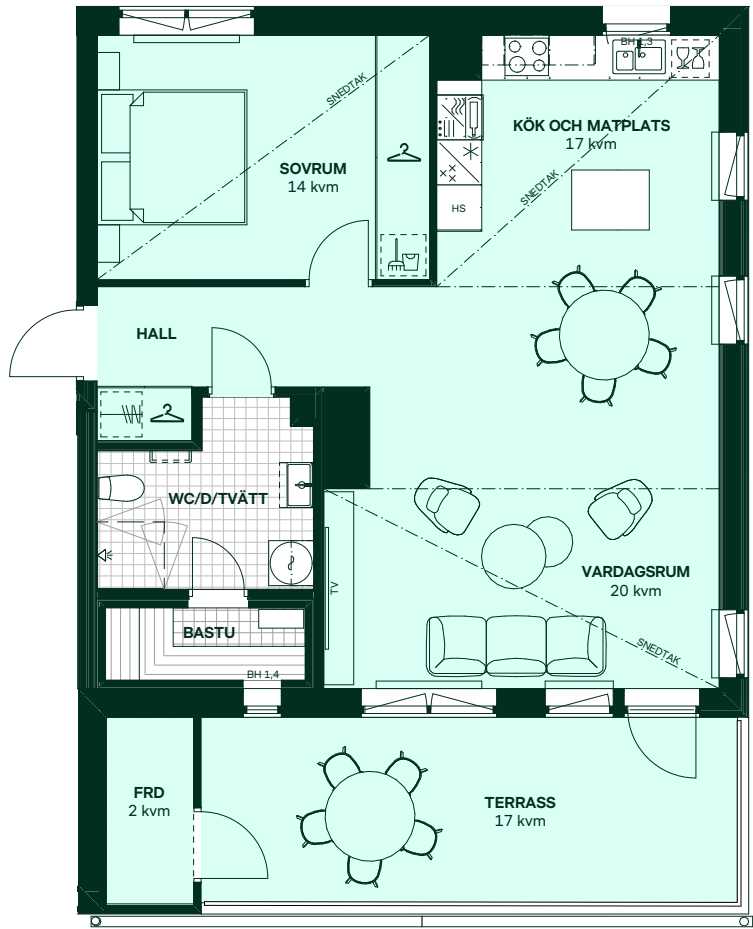

Timmer i Rosendal

54 kvm
3 rum och kök

Hus: 3
Lgh: E:1104, E:1206, E:1306, E:1406
Upplåtelseform: Bostadsrätt
Plan: 1, 2, 3, 4




- Diskmaskin
- Inbyggnadshäll
- Inbyggnadshäll med ugn
- Frys
- Kylskåp
- Kyl/Frys
- Högsåp med ugn/micro
Vinkyl Tillval
- Micro i översåp
- Tvättmaskin
- Torktumlare
- Kombimaskin
- Förberett för tvättmaskin/kombimaskin
- Kommod, tillval streckat
- Översåp i kök
Översåp i badrum Tillval
- Garderob/Klädförvaring
- Städförvaring
- Kapphylla
- Radiator
- Förstärkt vägg för upphängning av TV
- Handdukstork Tillval
- FRD

Förråd
- HS

Högsåp
- BH 0,0

Bröstningshöjd fönster

Takhöjd, TH=2,5M om inget annat anges.
Lokala försänkningar i innertak kan förekomma.
Bröstningshöjd 0,6 m om inget annat anges.
Kvadratmeter är cirka.
Mått anges i meter.
All fast inredning monteras enligt planritning.
Separata lägenhetsförråd, om inte annat anges.

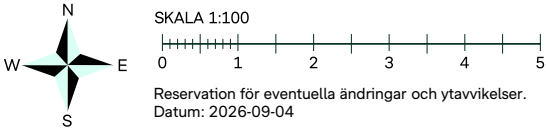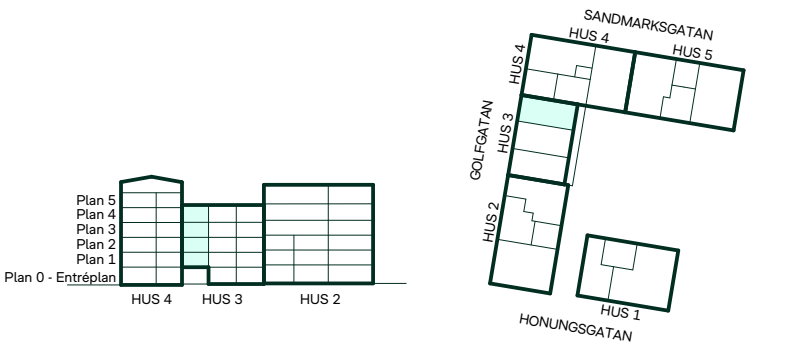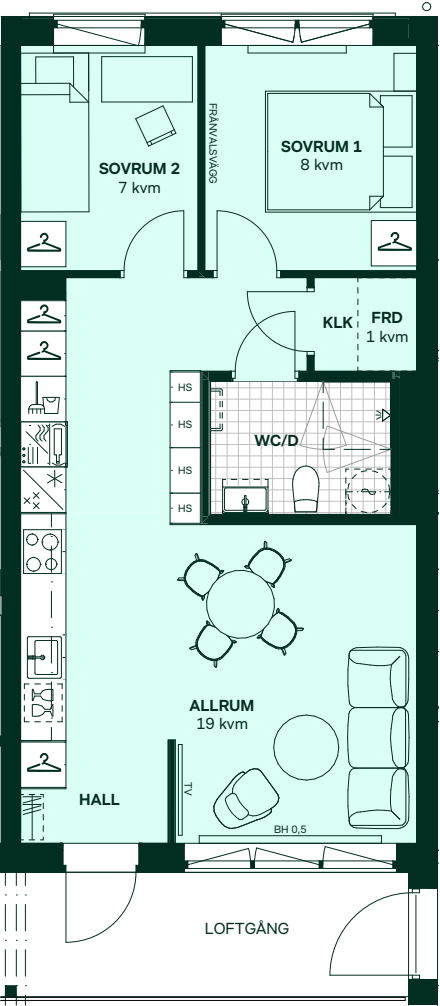

Timmer i Rosendal

54 kvm
3 rum och kök

Hus: 3
Lgh: E:1204, E:1205, E:1304, E:1305, E:1404, E:1405
Upplåtelseform: Bostadsrätt
Plan: 1, 2, 3, 4




- Diskmaskin
- Inbyggnadshäll
- Inbyggnadshäll med ugn
- Frys
- Kylskåp
- Kyl/Frys
- Högsåp med ugn/micro
Vinkyl Tillval
- Micro i översåp
- Tvättmaskin
- Torktumlare
- Kombimaskin
- Förberett för tvättmaskin/kombimaskin
- Kommod, tillval streckat
- Översåp i kök
Översåp i badrum Tillval
- Garderob/Klädförvaring
- Städförvaring
- Kapphylla
- Radiator
- Förstärkt vägg för upphängning av TV
- Handdukstork Tillval
- FRD

Förråd
- HS

Högsåp
- BH 0,0

Bröstningshöjd fönster

Takhöjd, TH=2,5M om inget annat anges.
Lokala försänkningar i innertak kan förekomma.
Bröstningshöjd 0,6 m om inget annat anges.
Kvadratmeter är cirka.
Mått anges i meter.
All fast inredning monteras enligt planritning.
Separata lägenhetsförråd, om inte annat anges.

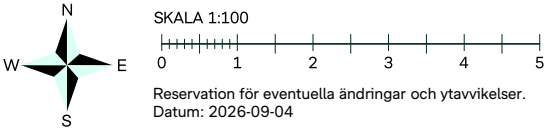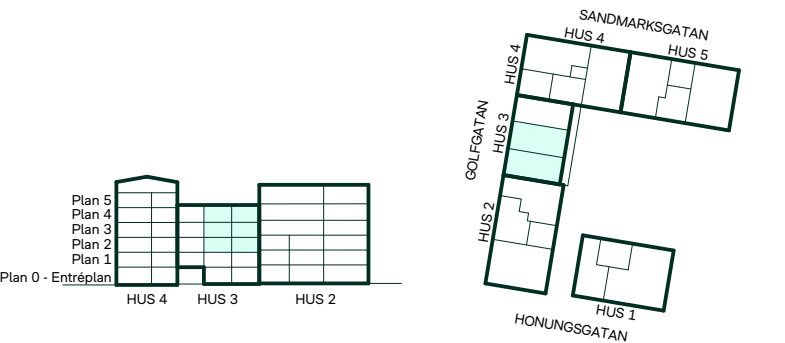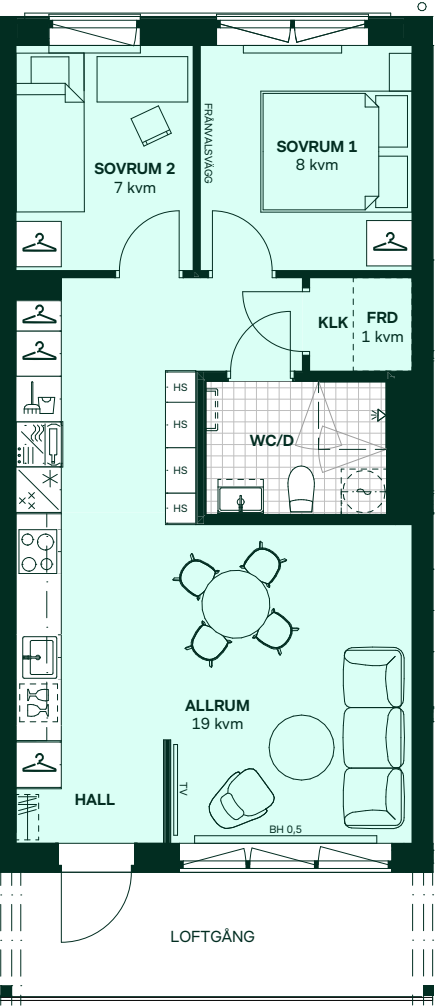


Timmer i Rosendal

68 kvm
3 rum och kök

Hus: 2
Lgh: B:1103, B:1203
Upplåtelseform: Bostadsrätt
Plan: 1, 2

- Diskmaskin
- Inbyggnadshäll
- Inbyggnadshäll med ugn
- Frys
- Kylskåp
- Kyl/Frys
- Högsåp med ugn/micro
Vinkyl Tillval
- Micro i översåp
- Tvåttmaskin
- Torktumlare
- Kombimaskin
- Förberett för tvåttmaskin/kombimaskin
- Kommod, tillval streckat
- Översåp i kök
Översåp i badrum Tillval
- Garderob/Klädförvaring
- Städförvaring
- Kapphylla
- Radiator
- Förstärkt vägg för upphängning av TV
- Handduktstork Tillval
- FRD Förråd
- HS Högsåp
- BH 0,0 Bröstningshöjd fönster

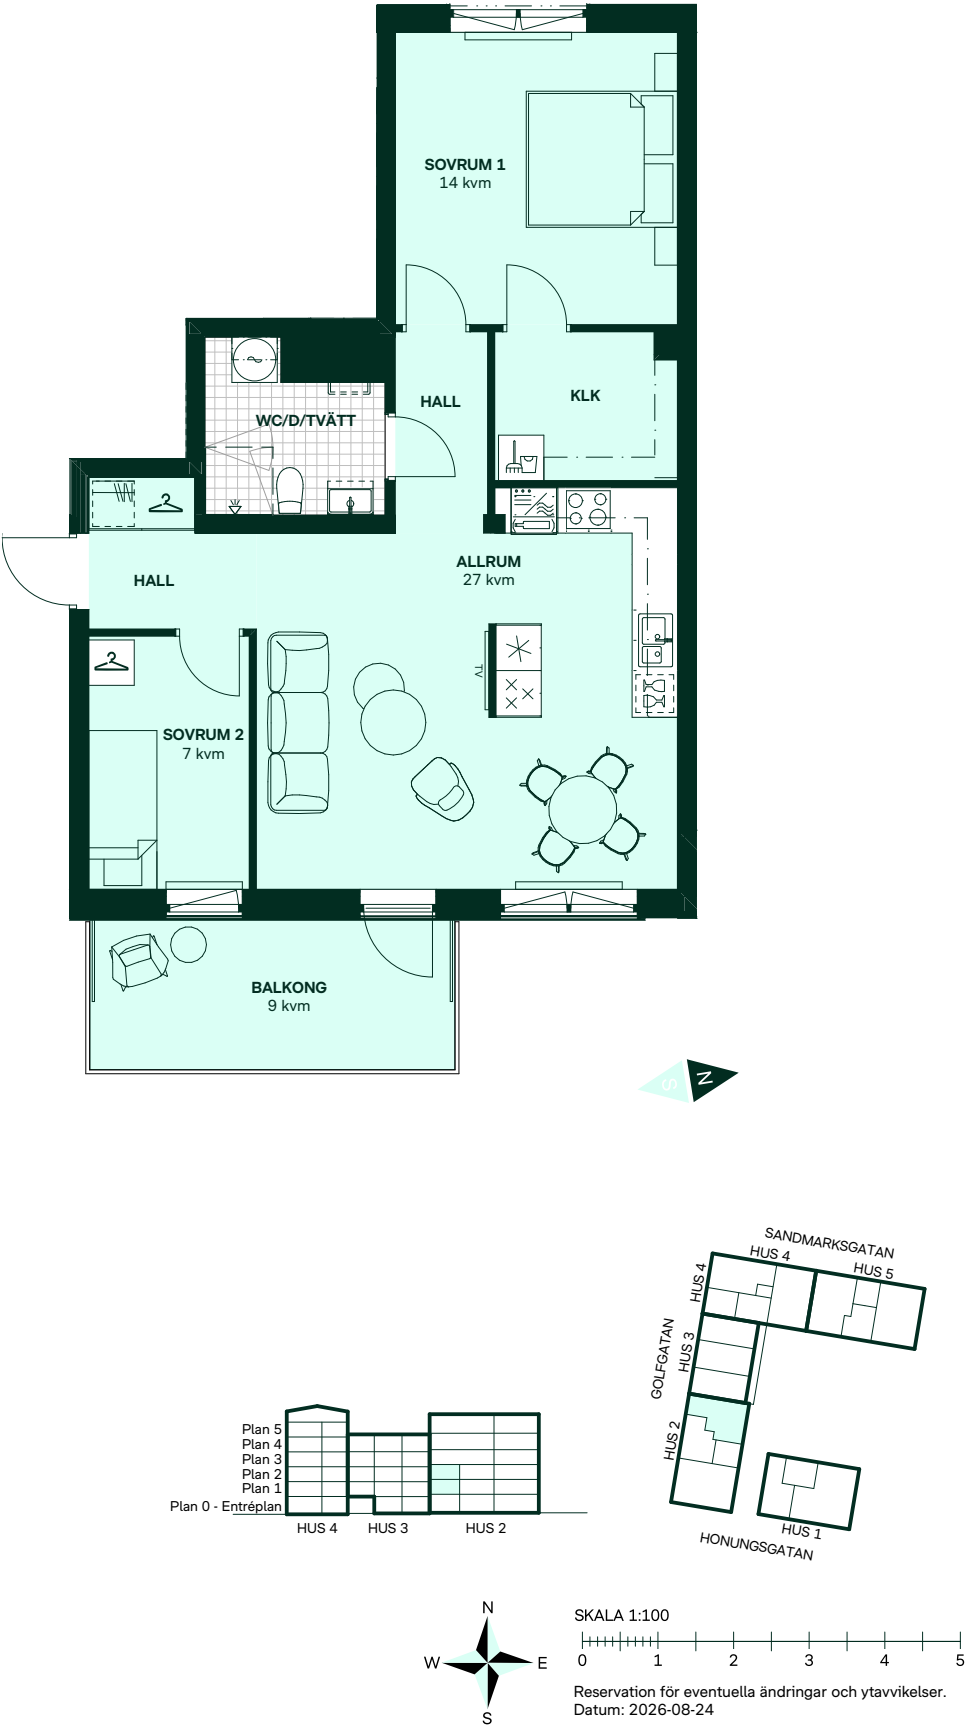

Takhöjd, TH=2,5M om inget annat anges.
Lokala försänkningar i innertak kan förekomma.
Bröstningshöjd 0,6 m om inget annat anges.
Kvadratmeter är cirka.
Mått anges i meter.
All fast inredning monteras enligt planritning.
Separata lägenhetsförråd, om inte annat anges.




SKALA 1:100
0 1 2 3 4 5
Reservation för eventuella ändringar och ytavvikelser.
Datum: 2026-08-24

Timmer i Rosendal

71 kvm
3 rum och kök

Hus: 4
Lgh: E:1102, E:1202, E:1302, E:1402, E:1502
Upplåtelseform: Bostadsrätt
Plan: 1, 2, 3, 4, 5

- Diskmaskin
- Inbyggnadshäll
- Inbyggnadshäll med ugn
- Frys
- Kylskåp
- Kyl/Frys
- Högsåp med ugn/micro
Vinkyl Tillval
- Micro i översåp
- Tvåttmaskin
- Torktumlare
- Kombimaskin
- Förberett för tvåttmaskin/kombimaskin
- Kommod, tillval streckat
- Översåp i kök
Översåp i badrum Tillval
- Garderob/Klädförvaring
- Städförvaring
- Kapphylla
- Radiator
- Förstärkt vägg för upphängning av TV
- Handduktstork Tillval
- FRD Förråd
- HS Högsåp
- BH 0,0 Bröstningshöjd fönster

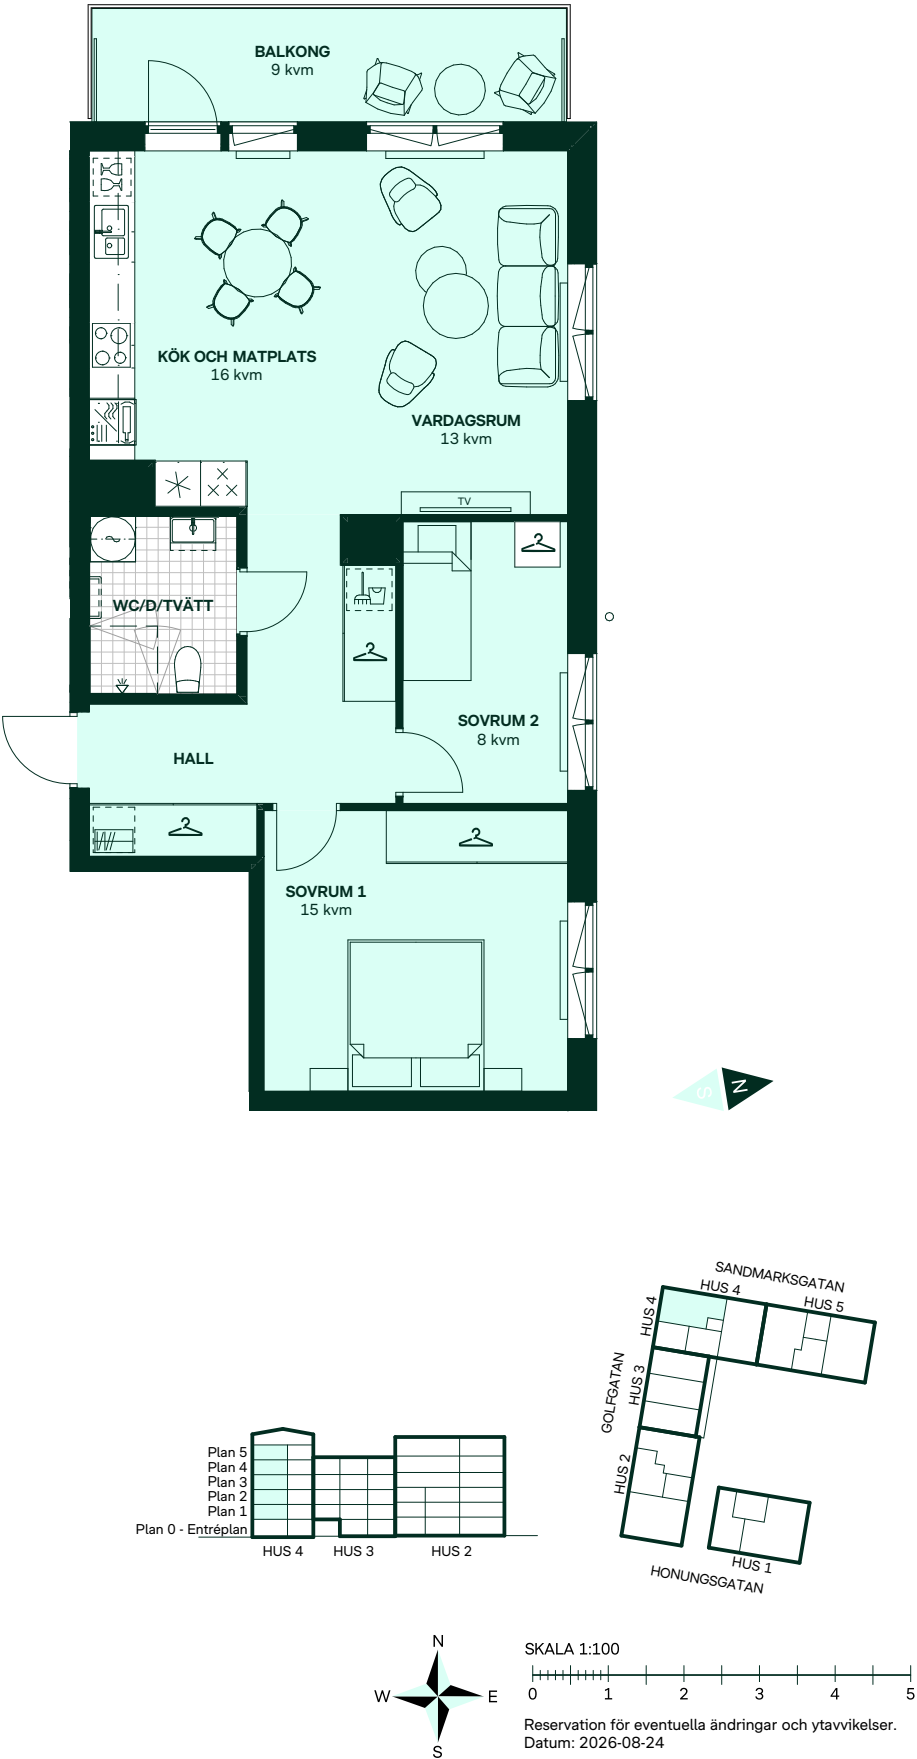

Takhöjd, TH=2,5M om inget annat anges.
Lokala försänkningar i innertak kan förekomma.
Bröstningshöjd 0,6 m om inget annat anges.
Kvadratmeter är cirka.
Mått anges i meter.
All fast inredning monteras enligt planritning.
Separata lägenhetsförråd, om inte annat anges.






SKALA 1:100
0 1 2 3 4 5
Reservation för eventuella ändringar och ytavvikelser.
Datum: 2026-08-24

Timmer i Rosendal

74 kvm
3 rum och kök

Hus: 5
Lgh: F:1001
Upplåtelseform: Bostadsrätt
Plan: 0 - Entréplan

-
- Diskmaskin

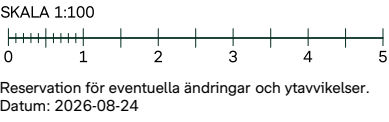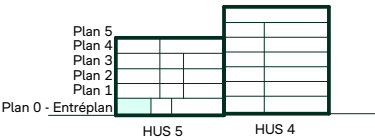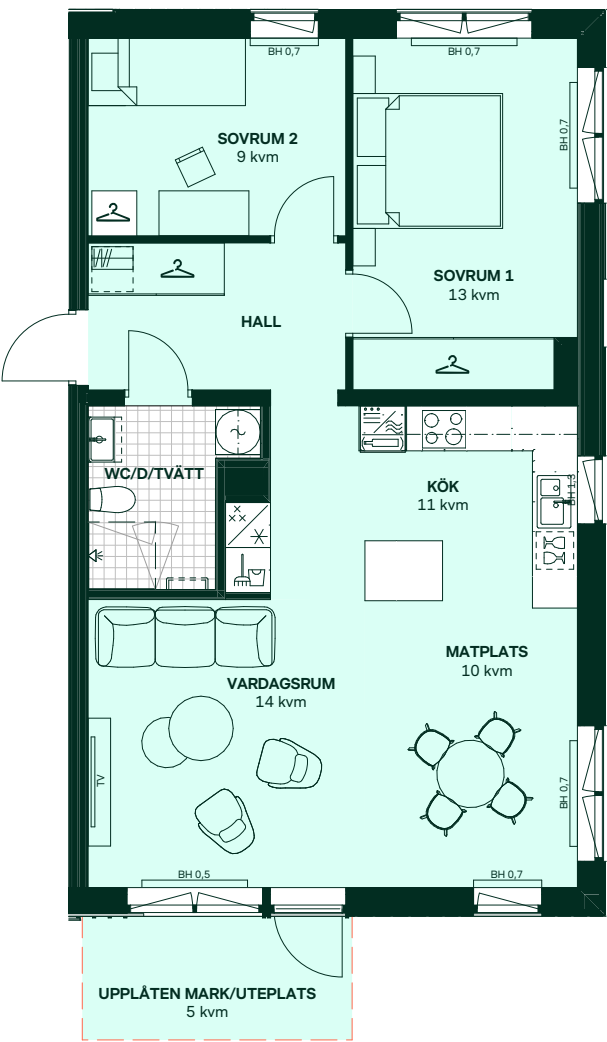 Inbyggadshäll Inbyggadshäll med ugn Frys Kylskåp Kyl/Frys Högsåp med ugn/micro Vinkyl Tillval Micro i översåp Tvåttmaskin Torktumlare Kombimaskin Förberett för tvåttmaskin/kombimaskin Kommod, tillval streckat Översåp i kök Översåp i badrum Tillval Garderob/Klädförvaring Städforvaring Kapphylla Radiator Förstärkt vägg för upphångning av TV Handdukstork Tillval Förråd Högsåp Bröstningshöjd fönster Gräns för upplåten mark




Takhöjd, TH=2,7M om inget annat anges.
Lokala försänkningar i innertak kan förekomma.
Bröstningshöjd 0,6 m om inget annat anges.
Kvadratmeter är cirka.
Mått anges i meter.
All fast inredning monteras enligt planritning.
Separata lägenhetsförråd, om inte annat anges.

Timmer i Rosendal

85 kvm
3 rum och kök

Hus: 4
Lgh: E:1103, E:1203, E:1303, E:1403, E:1503
Upplåtelseform: Bostadsrätt
Plan: 1, 2, 3, 4, 5

-
- Diskmaskin

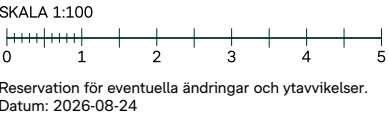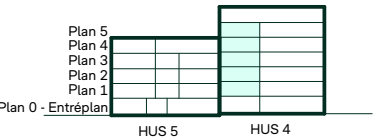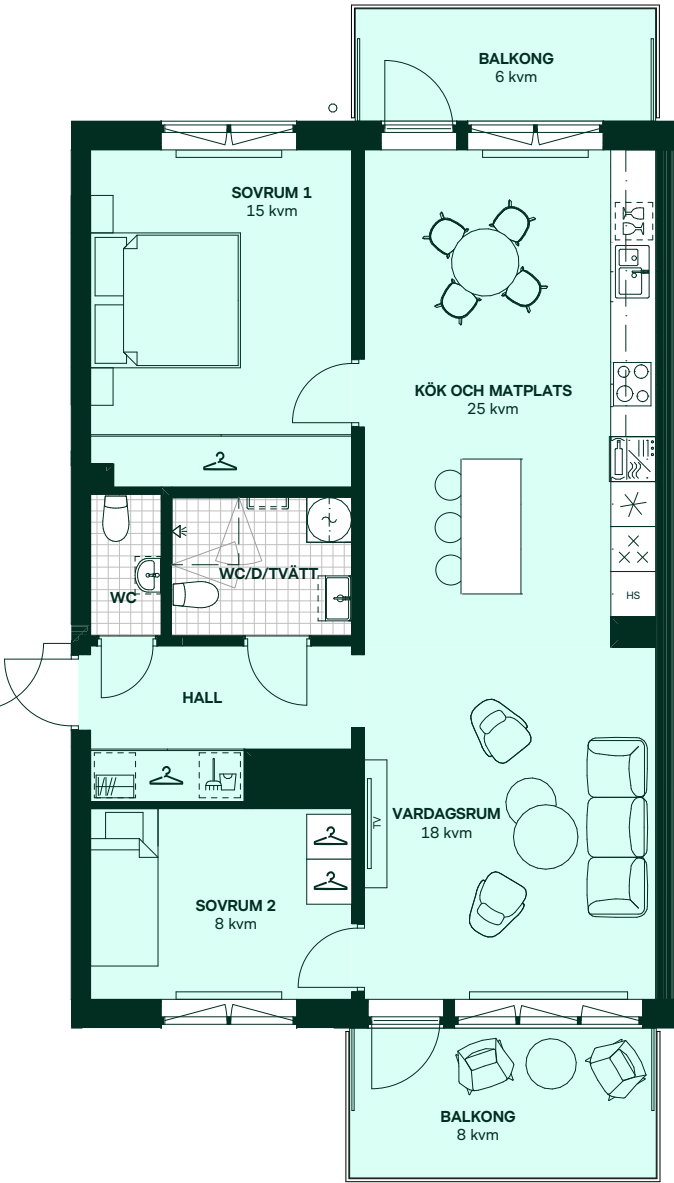 Inbyggadshäll Inbyggadshäll med ugn Frys Kylskåp Kyl/Frys Högsåp med ugn/micro Vinkyl Tillval Micro i översåp Tvåttmaskin Torktumlare Kombimaskin Förberett för tvåttmaskin/kombimaskin Kommod, tillval streckat Översåp i kök Översåp i badrum Tillval Garderob/Klädförvaring Städforvaring Kapphylla Radiator Förstärkt vägg för upphångning av TV Handdukstork Tillval Förråd Högsåp Bröstningshöjd fönster


Takhöjd, TH=2,5M om inget annat anges.
Lokala försänkningar i innertak kan förekomma.
Bröstningshöjd 0,6 m om inget annat anges.
Kvadratmeter är cirka.
Mått anges i meter.
All fast inredning monteras enligt planritning.
Separata lägenhetsförråd, om inte annat anges.

Timmer i Rosendal

85 kvm
3 rum och kök

Hus: 4
Lgh: E:1001
Upplåtelseform: Bostadsrätt
Plan: 0 - Entréplan

-
- Diskmaskin

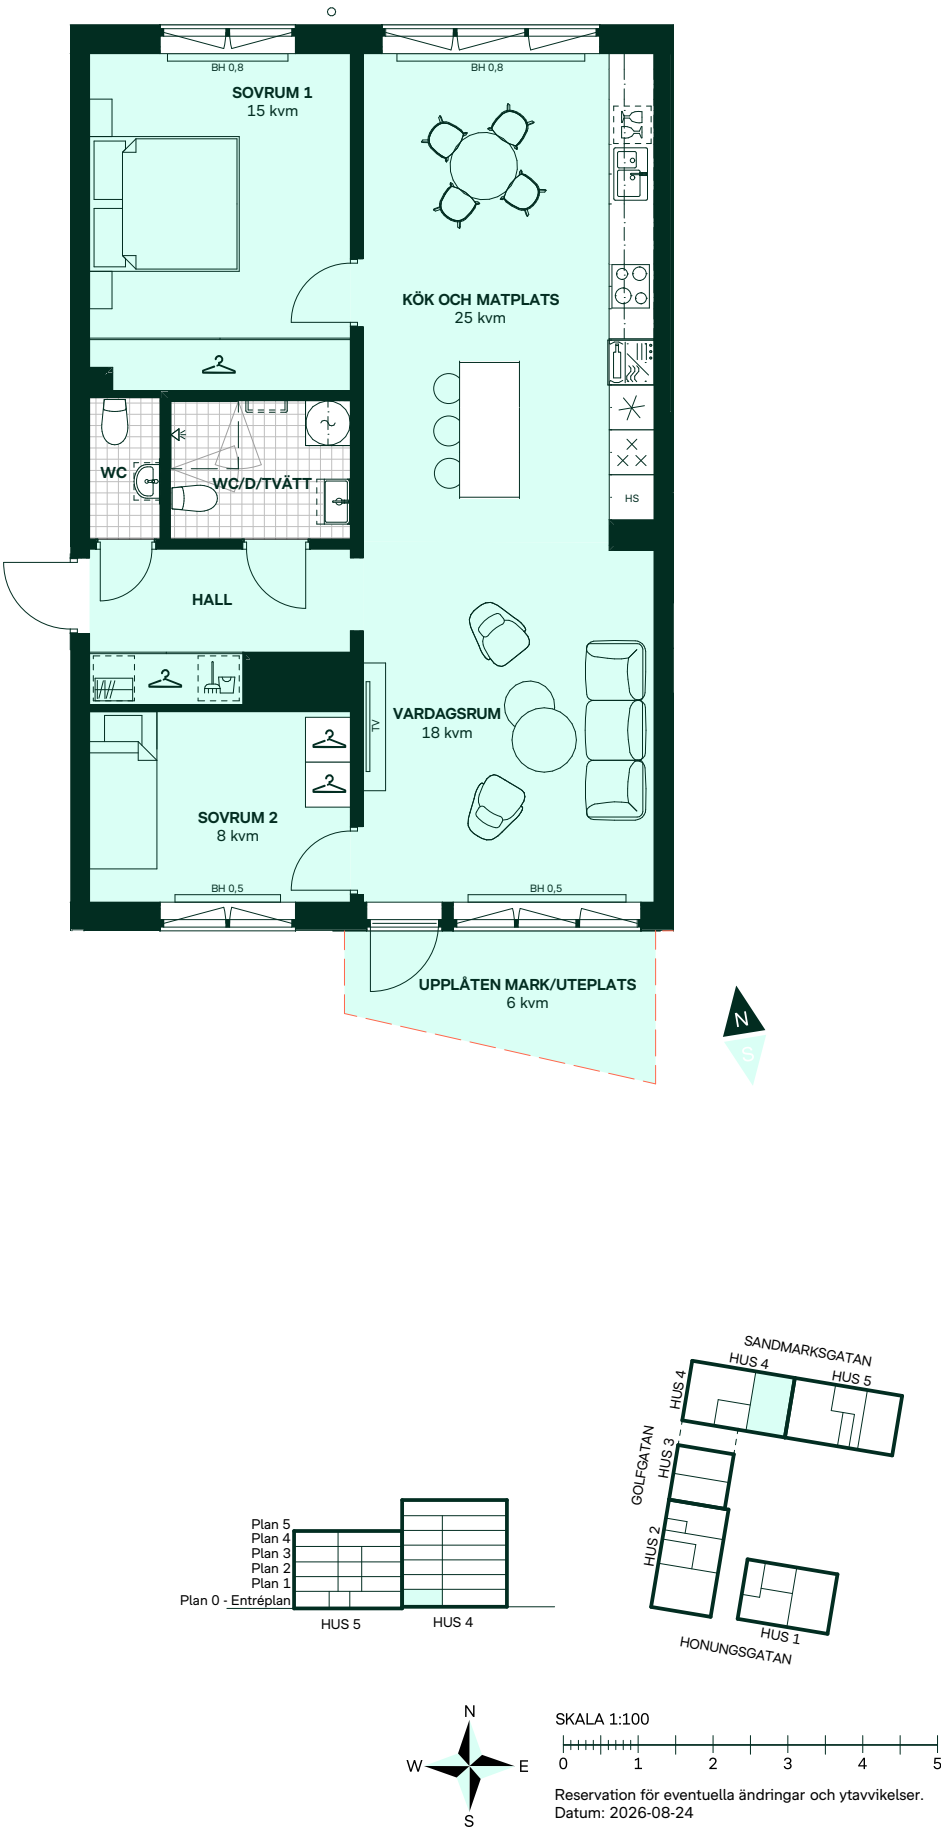 Inbyggnadshäll Inbyggnadshäll med ugn Frys Kylskåp Kyl/Frys Högskap med ugn/micro
Vinkyl Tillval Micro i överskåp Tvättmaskin Torktumlare Kombimaskin Förberett för tvättmaskin/kombimaskin Kommod, tillval streckat Överskåp i kök
Överskåp i badrum Tillval Garderob/Klädförvaring Städförvaring Kapphylla Radiator Förstärkt vägg för upphängning av TV Handdukstork Tillval Förråd Högskap Bröstningshöjd fönster Gräns för upplåten mark


Takhöjd, TH=2,8M om inget annat anges.
Lokala försänkningar i innertak kan förekomma.
Kvadratmeter är cirka.
Mått anges i meter.
All fast inredning monteras enligt planritning.
Separata lägenhetsförråd, om inte annat anges.

Timmer i Rosendal

85 kvm
3 rum och kök

Hus: 5
Lgh: F:1103, F:1203, F:1303
Upplåtelseform: Bostadsrätt
Plan: 1, 2, 3

-
- Diskmaskin

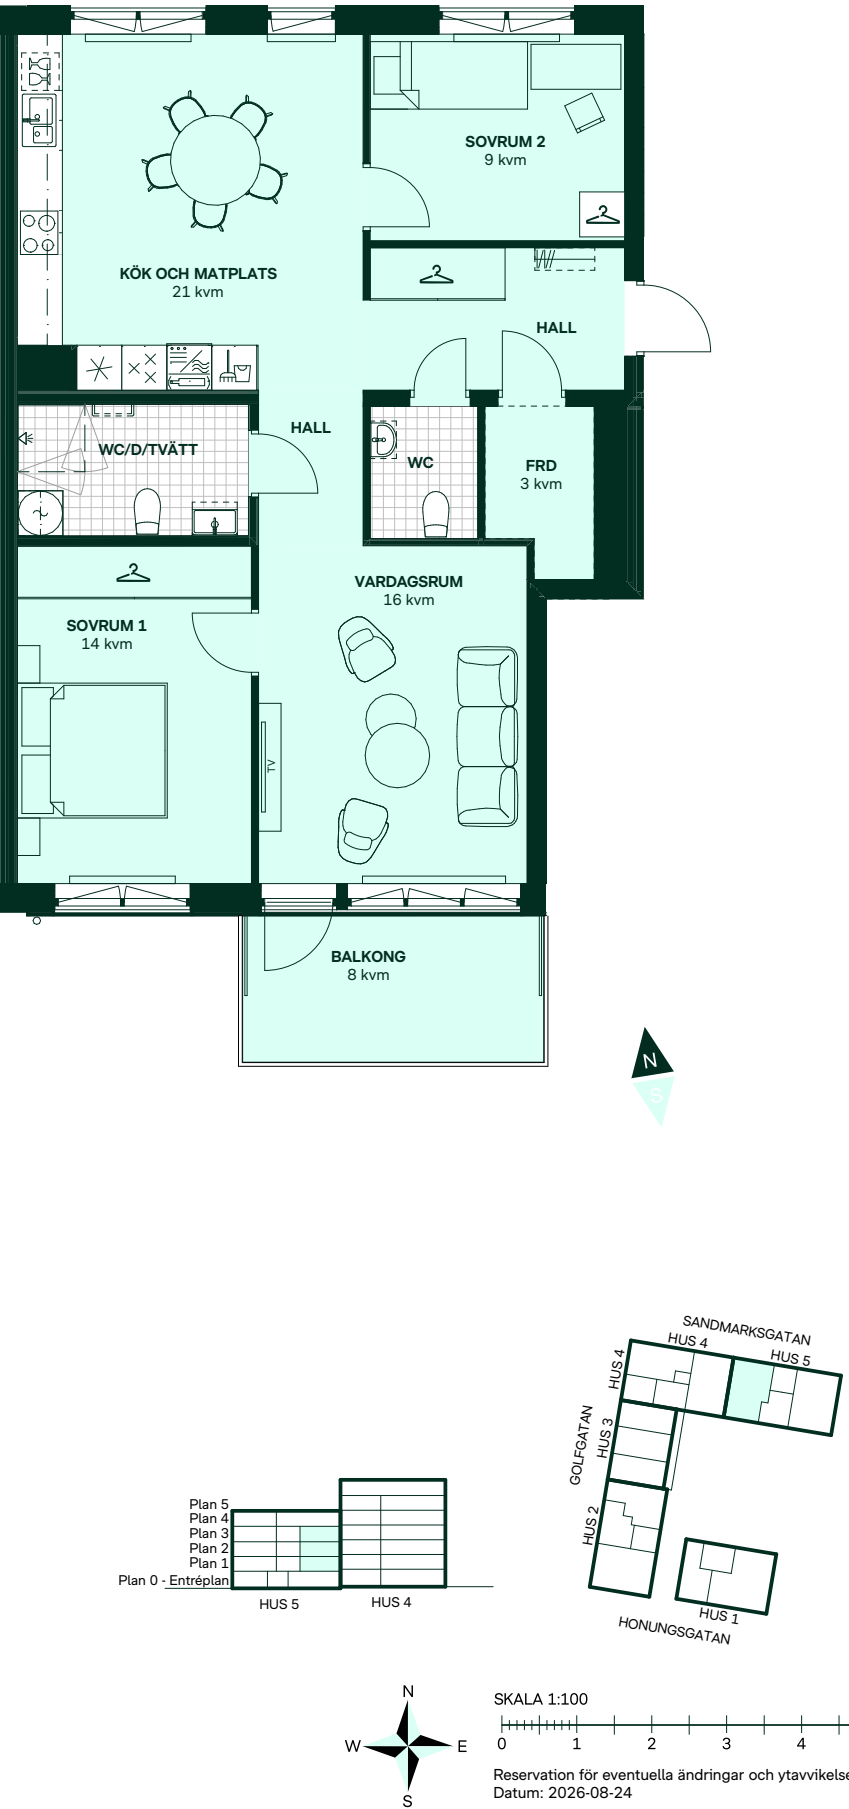 Inbyggnadshäll Inbyggnadshäll med ugn Frys Kylskåp Kyl/Frys Högskap med ugn/micro
Vinkyl Tillval Micro i överskåp Tvättmaskin Torktumlare Kombimaskin Förberett för tvättmaskin/kombimaskin Kommod, tillval streckat Överskåp i kök
Överskåp i badrum Tillval Garderob/Klädförvaring Städförvaring Kapphylla Radiator Förstärkt vägg för upphängning av TV Handdukstork Tillval Förråd Högskap Bröstningshöjd fönster

Takhöjd, TH=2,5M om inget annat anges.
Lokala försänkningar i innertak kan förekomma.
Bröstningshöjd 0,6 m om inget annat anges.
Kvadratmeter är cirka.
Mått anges i meter.
All fast inredning monteras enligt planritning.
Separata lägenhetsförråd, om inte annat anges.

Timmer i Rosendal

120 kvm

3 rum och kök


Hus: 1

Lgh: A:1401


Upplåtelseform: Bostadsrätt

Plan: 4

Timmer
premium

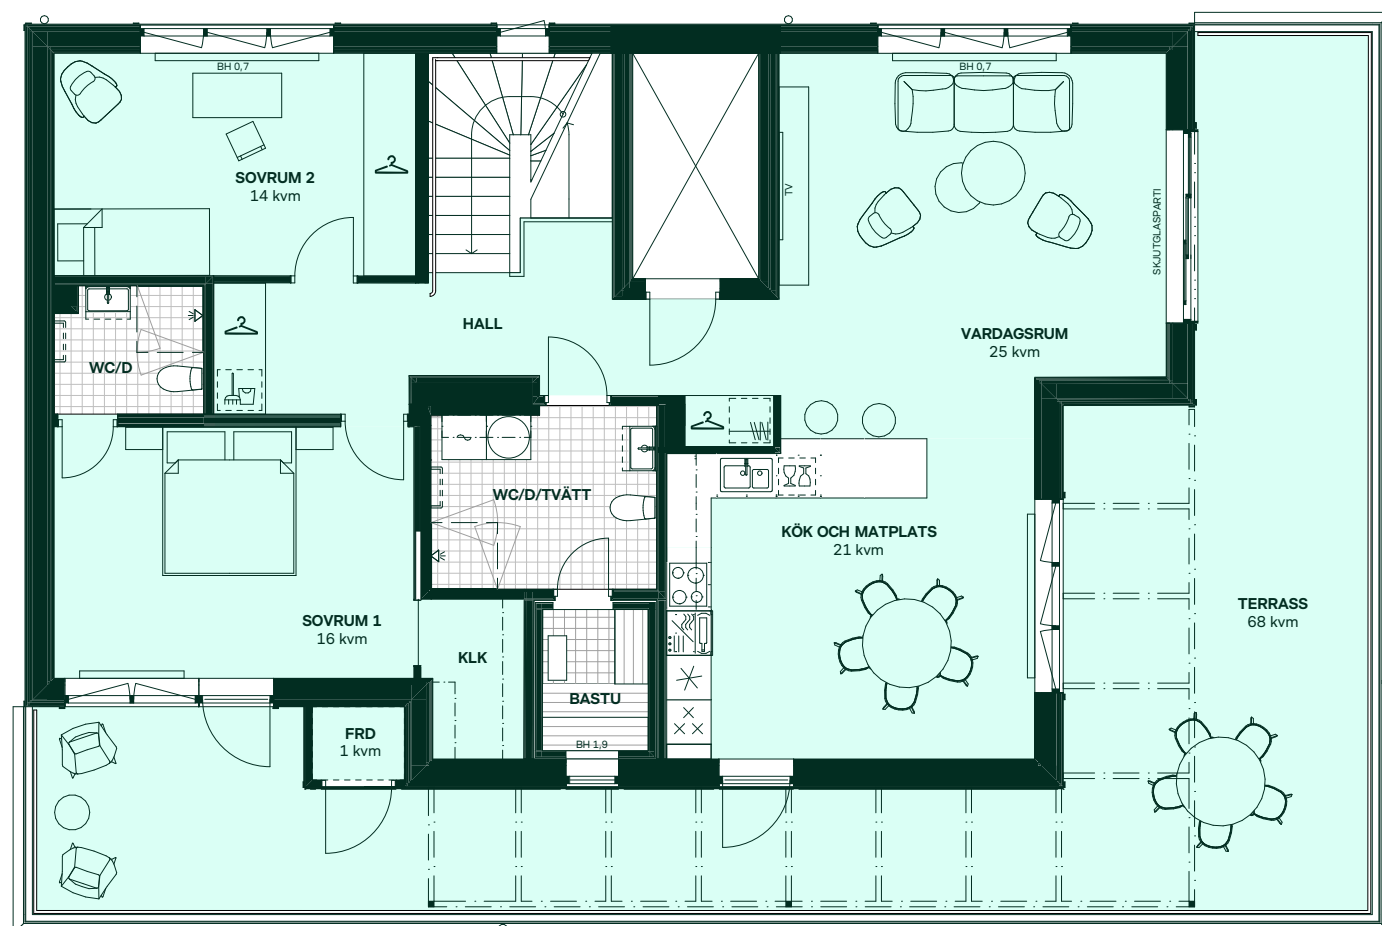

	Tvättmaskin		Diskmaskin
	Torktumlare		Inbyggnadshäll
	Garderob/Klädförvaring		Frys
	Städförvaring		Kylskåp
	Kommod, tillval streckat		Högsåp med ugn/micro Vinkyl Tillval
	Överskåp i kök Överskåp i badrum Tillval		Förstärkt vägg för upphängning av TV
	Kapphylla		FRD Förråd
	Radiator		HS Högsåp
	Handduktork Tillval		BH 0,0 Bröstningshöjd fönster

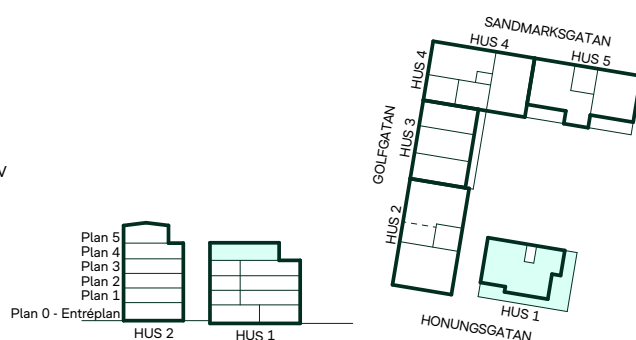

SKALA 1:100



Reservation för eventuella ändringar och ytavvikelser.
Datum: 2026-08-24

Takhöjd, TH=2,6M om inget annat anges.
Lokala försänkningar i innertak kan förekomma.
Bröstningshöjd 0,6 m om inget annat anges.
Kvadratmeter är cirka.
Mått anges i meter.
Allt fast inredning monteras enligt planritning.
Separata lägenhetsförråd, om inte annat anges.








Timmer i Rosendal

88 kvm
4 rum och kök

Hus: 1
Lgh: A:1001
Upplåtelseform: Bostadsrätt
Plan: 0 - Entréplan

-
- Diskmaskin
-
- Inbyggnadshäll
-
- Inbyggnadshäll med ugn
-
- Frys
-
- Kylskåp
-
- Kyl/Frys
-
- Högsåp med ugn/micro
-
- Vinkyl Tillval
-
- Micro i översåp
-
- Tvåttmaskin
-
- Torktumlare
-
- Kombimaskin
-
- Förberett för tvåttmaskin/kombimaskin
-
- Kommod, tillval streckat
-
- Översåp i kök
-
- Översåp i badrum Tillval
-
- Garderob/Klädförvaring
-
- Städförvaring
-
- Kapphylla
-
- Radiator
-
- Förstärkt vägg för upphängning av TV
-
- Handdukstork Tillval
-
- FRD Förråd
-
- HS Högsåp
-
- BH 0,0 Bröstningshöjd fönster
-
- Gräns för upplåten mark

Takhöjd, TH=2,8M om inget annat anges.
Lokala försänkningar i innetak kan förekomma.
Bröstningshöjd 0,6 m om inget annat anges.
Kvadratmeter är cirka.
Mått anges i meter.
All fast inredning monteras enligt planritning.
Separata lägenhetsförråd, om inte annat anges.

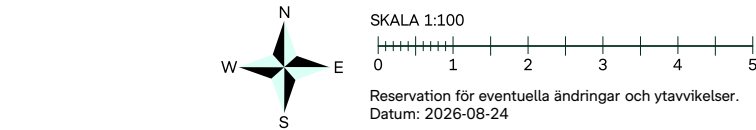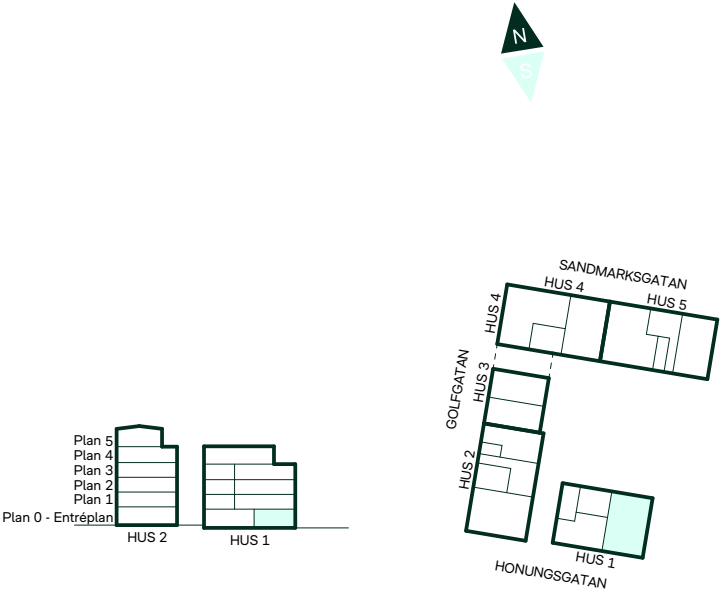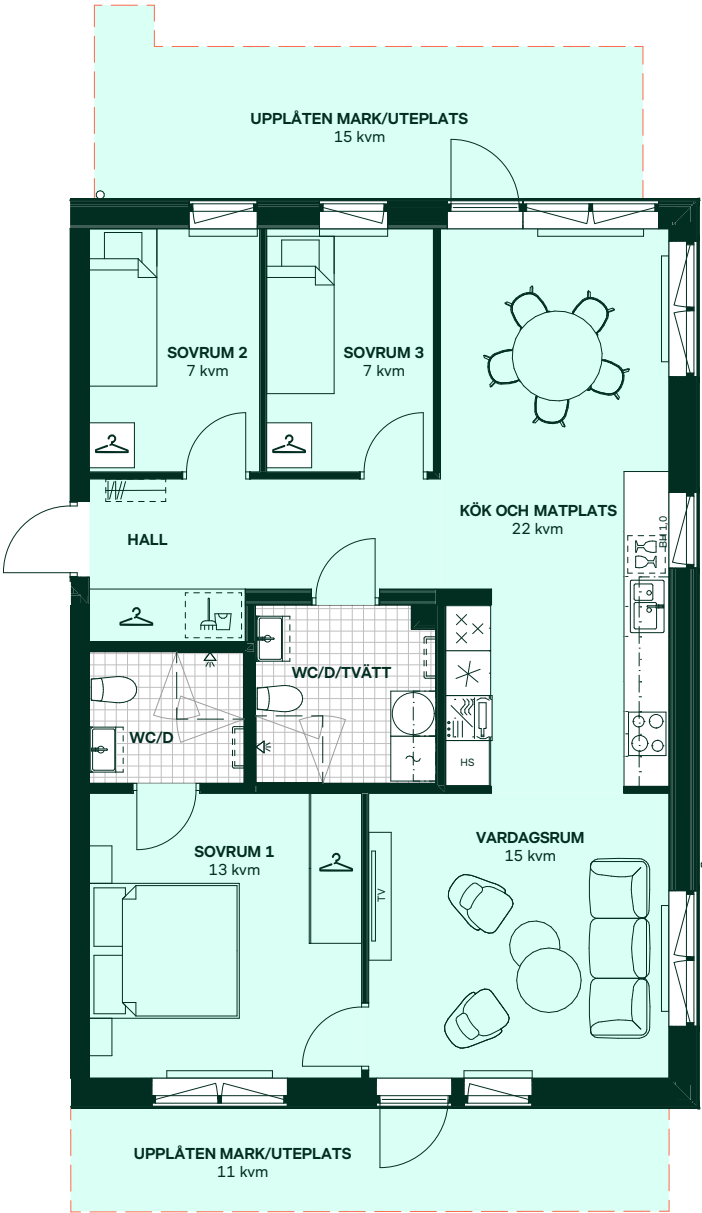

SKALA 1:100
Reservasjon för eventuella ändringar och ytavvikelser.
Datum: 2026-08-24



Timmer i Rosendal

92 kvm
4 rum och kök

Hus: 2
Lgh: B:1502
Upplåtelseform: Bostadsrätt
Plan: 5

- Diskmaskin
- Inbygggnadshäll
- Inbygggnadshäll med ugn
- Frys
- Kylskåp
- Kyl/Frys
- Högsåp med ugn/micro
Vinkyl Tillval
- Micro i översåp
- Tvåttmaskin
- Torktumlare
- Kombimaskin
- Förberett för tvåttmaskin/kombimaskin
- Kommod, tillval streckat
- Översåp i kök
Översåp i badrum Tillval
- Garderob/Klädförvaring
- Städförvaring
- Kapphylla
- Radiator
- Förstärkt vägg för upphängning av TV
- Handdukstork Tillval
- Förråd
- Högsåp
- Taktyor med snedtak

Takhöjd och snedtak enligt senare besked.
Lokala försänkningar i innertak kan förekomma.
Bröstningshöjd 0,6 m om inget annat anges.
Kvadratmeter är cirka.
Mått anges i meter.
All fast inredning monteras enligt planritning.
Separata lägenhetsförråd, om inte annat anges.

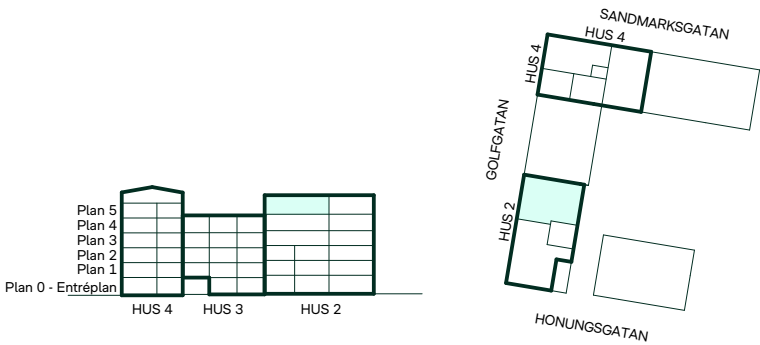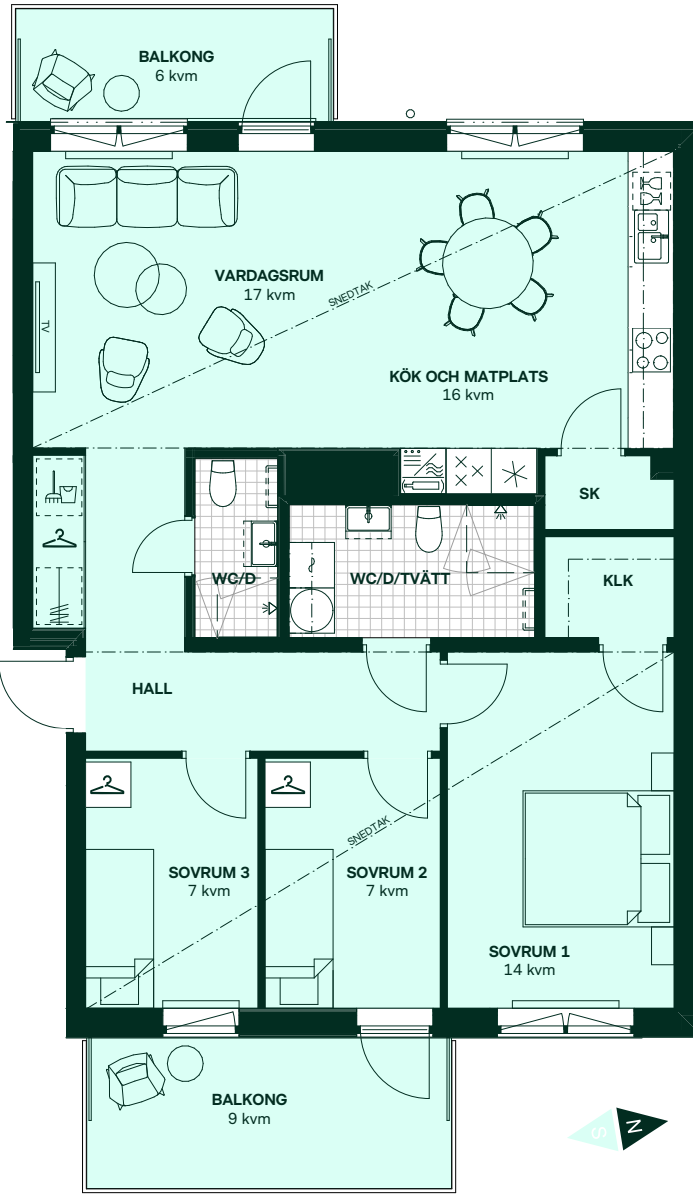

SKALA 1:100
0 1 2 3 4 5
Reservation för eventuella ändringar och ytavvikelser.
Datum: 2026-08-24


Timmer i Rosendal

94 kvm
4 rum och kök

Hus: 2
Lgh: B:1001
Upplåtelseform: Bostadsrätt
Plan: 0 - Entréplan

- Diskmaskin
- Inbygggnadshäll
- Inbygggnadshäll med ugn
- Frys
- Kylskåp
- Kyl/Frys
- Högsåp med ugn/micro
Vinkyl Tillval
- Micro i översåp
- Tvåttmaskin
- Torktumlare
- Kombimaskin
- Förberett för tvåttmaskin/kombimaskin
- Kommod, tillval streckat
- Översåp i kök
Översåp i badrum Tillval
- Garderob/Klädförvaring
- Städförvaring
- Kapphylla
- Radiator
- Förstärkt vägg för upphängning av TV
- Handdukstork Tillval
- Förråd
- Högsåp
- Bröstningshöjd fönster
- Gräns för upplåten mark

Takhöjd, TH=2,8M om inget annat anges.
Lokala försänkningar i innertak kan förekomma.
Kvadratmeter är cirka.
Mått anges i meter.
All fast inredning monteras enligt planritning.
Separata lägenhetsförråd, om inte annat anges.

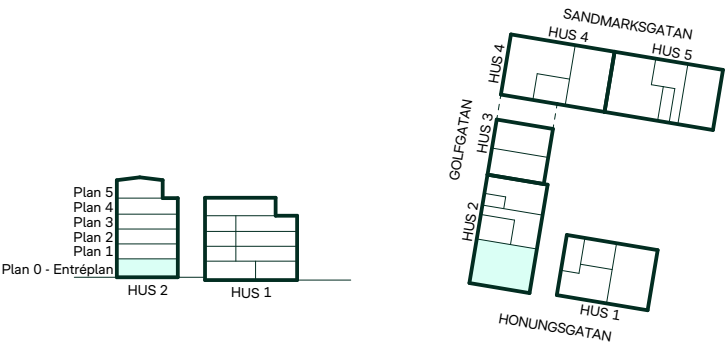

SKALA 1:100
0 1 2 3 4 5
Reservation för eventuella ändringar och ytavvikelser.
Datum: 2026-08-24


Timmer i Rosendal

94 kvm
4 rum och kök

Hus: 2
Lgh: B:1101, B:1201, B:1301, B:1401
Upplåtelseform: Bostadsrätt
Plan: 1, 2, 3, 4

- Diskmaskin
- Inbygggnadshäll
- Inbygggnadshäll med ugn
- Frys
- Kylskåp
- Kyl/Frys
- Högsåp med ugn/micro
Vinkyl Tillval
- Micro i översåp
- Tvåttmaskin
- Torktumlare
- Kombimaskin
- Förberett för tvåttmaskin/kombimaskin
- Kommod, tillval streckat
- Översåp i kök
Översåp i badrum Tillval
- Garderob/Klädförvaring
- Städförvaring
- Kapphylla
- Radiator
- Förstärkt vägg för upphångning av TV
- Handduktstork Tillval
- FRD Förråd
- HS Högsåp
- BH 0,0 Bröstningshöjd fönster

Takhöjd, TH=2,5M om inget annat anges.
Lokala försänkningar i innertak kan förekomma.
Bröstningshöjd 0,6 m om inget annat anges.
Kvadratmeter är cirka.
Mått anges i meter.
All fast inredning monteras enligt planritning.
Separata lägenhetsförråd, om inte annat anges.

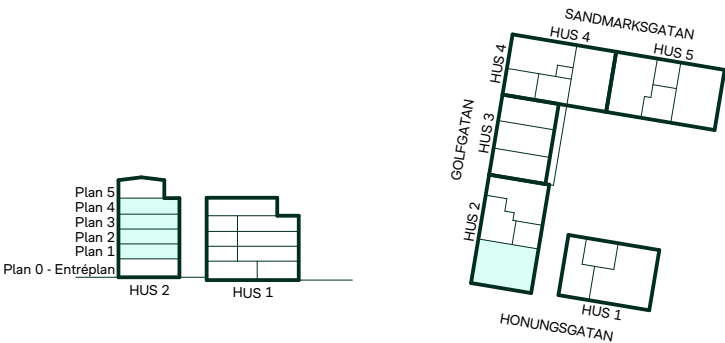

SKALA 1:100
0 1 2 3 4 5
Reservation för eventuella ändringar och ytavvikelser.
Datum: 2026-08-24



Timmer i Rosendal

94 kvm
4 rum och kök

Hus: 5
Lgh: F:1101, F:1201, F:1301
Upplåtelseform: Bostadsrätt
Plan: 1, 2, 3

- Diskmaskin
- Inbygggnadshäll
- Inbygggnadshäll med ugn
- Frys
- Kylskåp
- Kyl/Frys
- Högsåp med ugn/micro
Vinkyl Tillval
- Micro i översåp
- Tvåttmaskin
- Torktumlare
- Kombimaskin
- Förberett för tvåttmaskin/kombimaskin
- Kommod, tillval streckat
- Översåp i kök
Översåp i badrum Tillval
- Garderob/Klädförvaring
- Städförvaring
- Kapphylla
- Radiator
- Förstärkt vägg för upphångning av TV
- Handduktstork Tillval
- FRD Förråd
- HS Högsåp
- BH 0,0 Bröstningshöjd fönster

Takhöjd, TH=2,5M om inget annat anges.
Lokala försänkningar i innertak kan förekomma.
Bröstningshöjd 0,6 m om inget annat anges.
Kvadratmeter är cirka.
Mått anges i meter.
All fast inredning monteras enligt planritning.
Separata lägenhetsförråd, om inte annat anges.

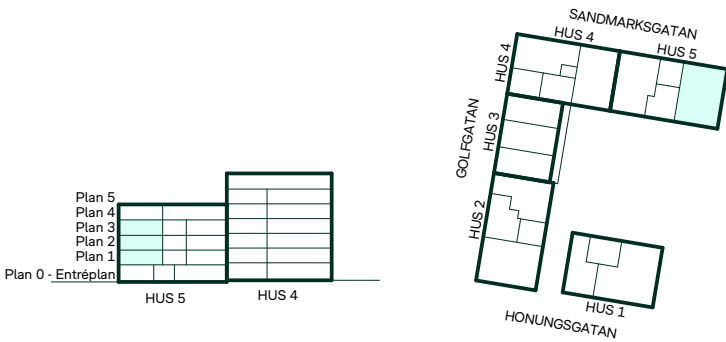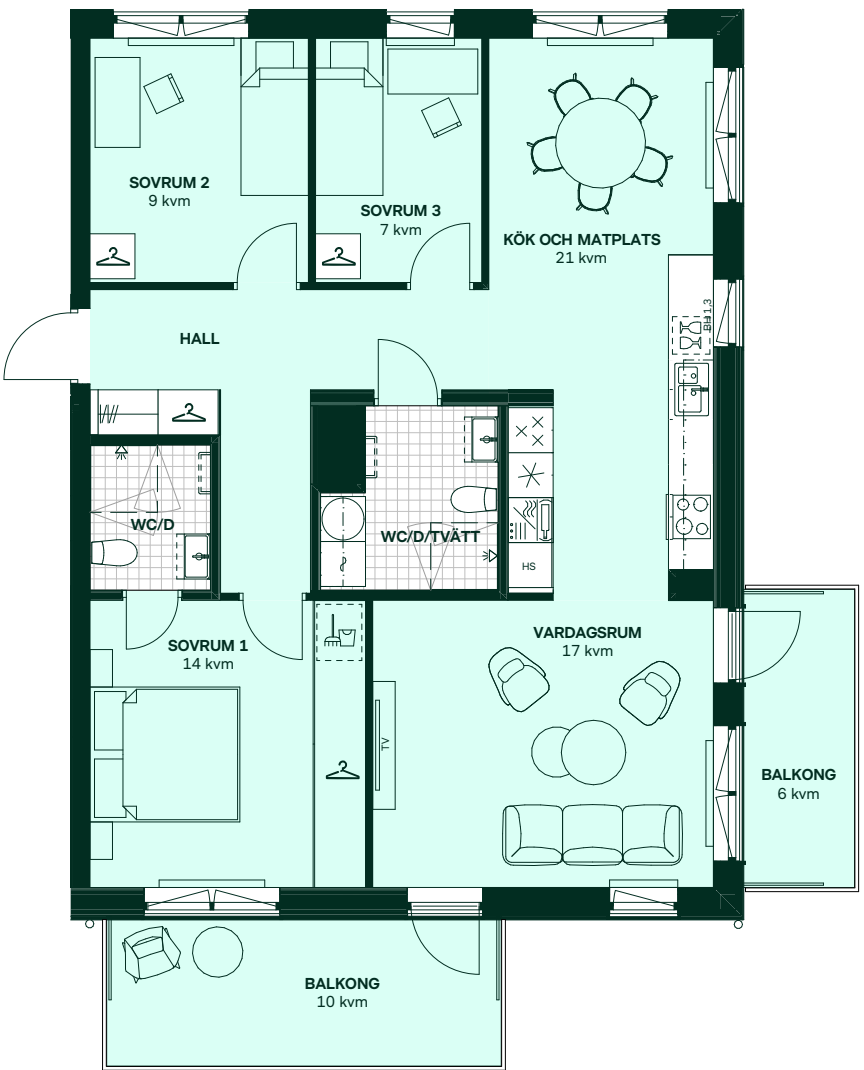

SKALA 1:100
0 1 2 3 4 5
Reservation för eventuella ändringar och ytavvikelser.
Datum: 2026-08-24

Timmer i Rosendal



94 kvm
4 rum och kök

Hus: 2
Lgh: B:1501
Upplåtelseform: Bostadsrätt
Plan: 5



- Diskmaskin
- Inbyggnadshäll
- Inbyggnadshäll med ugn
- Frys
- Kylskåp
- Kyl/Frys
- Högsåp med ugn/micro
Vinkyl Tillval
- Micro i överskåp
- Tvättmaskin
- Torktumlare
- Kombimaskin
- Förberett för tvättmaskin/kombimaskin
- Kommod, tillval streckat
- Överskåp i kök
Överskåp i badrum Tillval
- Garderob/Klädförvaring
- Städförvaring
- Kapphylla
- Radiator
- Förstärkt vägg för upphängning av TV
- Handdukstork Tillval
- FRD Förråd
- HS Högsåp
- SNEDTAK Takytor med snedtak

Takhöjd och snedtak enligt senare besked.
Lokala försänkningar i innertak kan förekomma.
Bröstningshöjd 0,6 m om inget annat anges.
Kvadratmeter är cirka.
Mått anges i meter.
All fast inredning monteras enligt planritning.
Separata lägenhetsförråd, om inte annat anges.

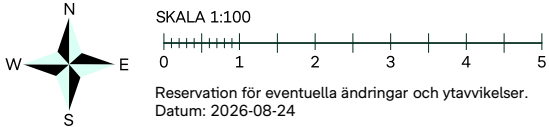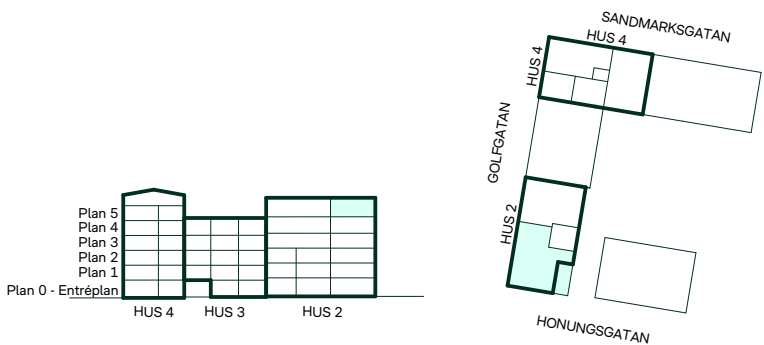

SKALA 1:100
Reservation för eventuella ändringar och ytavvikelser.
Datum: 2026-08-24

Timmer i Rosendal



97 kvm
4 rum och kök

Hus: 5
Lgh: F:1402
Upplåtelseform: Bostadsrätt
Plan: 4



- Diskmaskin
- Inbyggnadshäll
- Inbyggnadshäll med ugn
- Frys
- Kylskåp
- Kyl/Frys
- Högsåp med ugn/micro
Vinkyl Tillval
- Micro i överskåp
- Tvättmaskin
- Torktumlare
- Kombimaskin
- Förberett för tvättmaskin/kombimaskin
- Kommod, tillval streckat
- Överskåp i kök
Överskåp i badrum Tillval
- Garderob/Klädförvaring
- Städförvaring
- Kapphylla
- Radiator
- Förstärkt vägg för upphängning av TV
- Handdukstork Tillval
- FRD Förråd
- HS Högsåp
- SNEDTAK Takytor med snedtak
- BH 0,0 Bröstningshöjd fönster

Takhöjd och snedtak enligt senare besked.
Lokala försänkningar i innertak kan förekomma.
Bröstningshöjd 0,6 m om inget annat anges.
Kvadratmeter är cirka.
Mått anges i meter.
All fast inredning monteras enligt planritning.
Separata lägenhetsförråd, om inte annat anges.

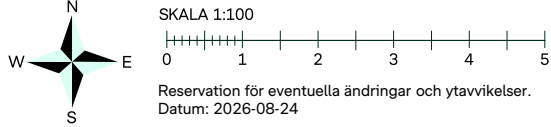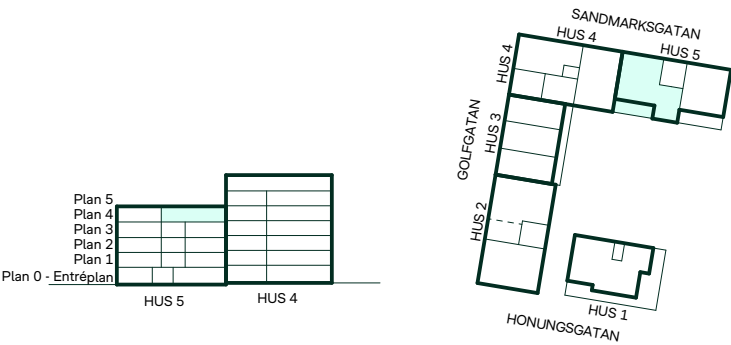


SKALA 1:100
Reservation för eventuella ändringar och ytavvikelser.
Datum: 2026-08-24


Timmer i Rosendal

108 kvm
4 rum och kök

Hus: 3
Lgh: C:1001, D:1001
Upplåtelseform: Bostadsrätt
Plan: 0 - Entréplan, 1

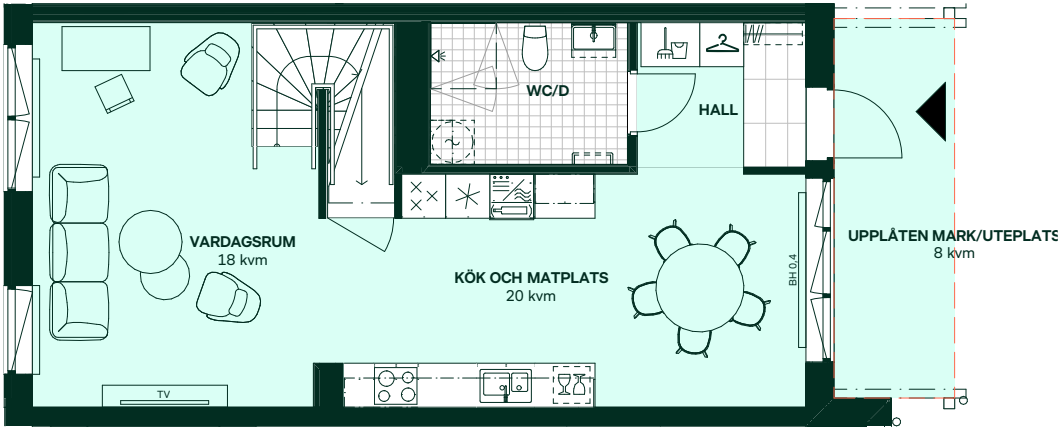


Entréplan

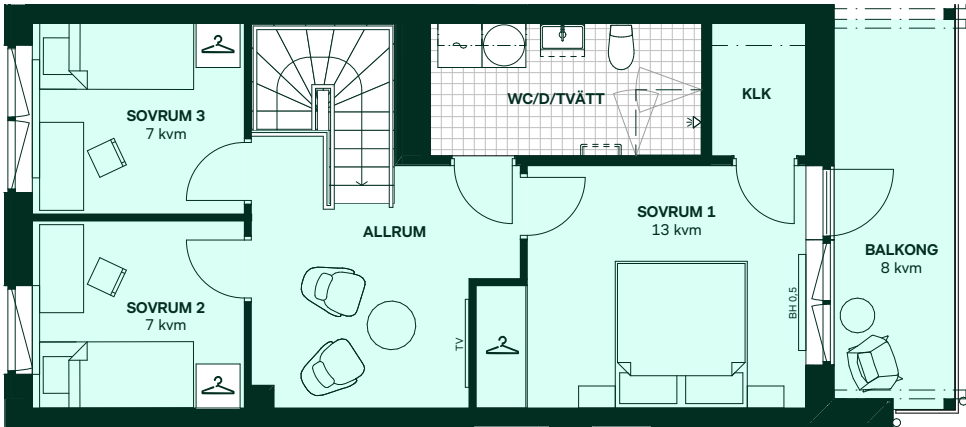

Plan 1

- Diskmaskin
- Inbyggadshäll
- Inbyggadshäll med ugn
- Frys
- Kylskåp
- Kyl/Frys
- Högsåp med ugn/micro
Vinkyl Tillval
- Micro i översåp
- Tvåttmaskin
- Torktumlare
- Kombimaskin
- Förberett för tvåttmaskin/kombimaskin
- Kommod, tillval streckat
- Översåp i kök
Översåp i badrum Tillval
- Garderob/Klädförvaring
- Stådförvaring
- Kapphylla
- Radiator
- Förstärkt vägg för upphängning av TV
- Handduktork Tillval
- FRD Förråd
- HS Högsåp
- BH 0,0 Bröstningshöjd fönster

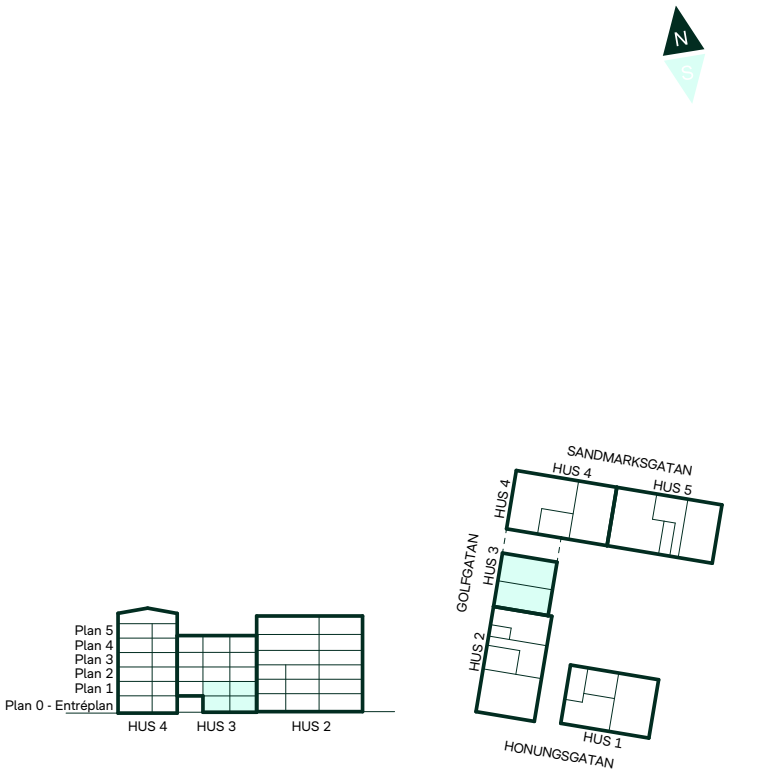

Takhöjd, TH=2,5M om inget annat anges.
Lokala försänkningar i inntak kan förekomma.
Bröstningshöjd 0,6 m om inget annat anges.
Kvadratmeter är cirka.
Mått anges i meter.
All fast inredning monteras enligt planritning.
Separata lägenhetsförråd, om inte annat anges.




Timmer i Rosendal

107 kvm
5 rum och kök

Hus: 5
Lgh: F:1002
Upplåtelseform: Bostadsrätt
Plan: 0 - Entréplan

- Diskmaskin
- Inbyggnadshäll
- Inbyggnadshäll med ugn
- Frys
- Kylskåp
- Kyl/Frys
- Högskap med ugn/micro
Vinkyl Tillval
- Micro i överskåp
- Tvättmaskin
- Torktumlare
- Kombimaskin
- Förberett för tvättmaskin/kombimaskin
- Kommod, tillval streckat
- Överskåp i kök
Överskåp i badrum Tillval
- Garderob/Klädförvaring
- Städförvaring
- Kapphylla
- Radiator
- Förstärkt vägg för upphängning av TV
- Handdukstork Tillval
- FRD Förråd
- HS Högskap
- BH 0,0 Bröstningshöjd fönster

Takhöjd, TH=2,5M om inget annat anges.
Lokala försänkningar i innertak kan förekomma.
Bröstningshöjd 0,6 m om inget annat anges.
Kvadratmeter är cirka.
Mått anges i meter.
All fast inredning monteras enligt planritning.
Separata lägenhetsförråd, om inte annat anges.

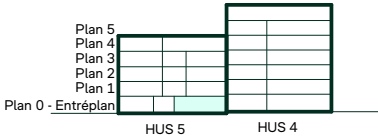

SKALA 1:100
0 1 2 3 4 5
Reservation för eventuella ändringar och ytavvikelser.
Datum: 2026-08-24

Timmer i Rosendal

112 kvm
5 rum och kök

Hus: 1
Lgh: A:1101, A:1201, A:1301
Upplåtelseform: Bostadsrätt
Plan: 1, 2, 3

- Diskmaskin
- Inbyggnadshäll
- Inbyggnadshäll med ugn
- Frys
- Kylskåp
- Kyl/Frys
- Högskap med ugn/micro
Vinkyl Tillval
- Micro i överskåp
- Tvättmaskin
- Torktumlare
- Kombimaskin
- Förberett för tvättmaskin/kombimaskin
- Kommod, tillval streckat
- Överskåp i kök
Överskåp i badrum Tillval
- Garderob/Klädförvaring
- Städförvaring
- Kapphylla
- Radiator
- Förstärkt vägg för upphängning av TV
- Handdukstork Tillval
- FRD Förråd
- HS Högskap
- BH 0,0 Bröstningshöjd fönster

Takhöjd, TH=2,5M om inget annat anges.
Lokala försänkningar i innertak kan förekomma.
Bröstningshöjd 0,6 m om inget annat anges.
Kvadratmeter är cirka.
Mått anges i meter.
All fast inredning monteras enligt planritning.
Separata lägenhetsförråd, om inte annat anges.





SKALA 1:100
0 1 2 3 4 5
Reservation för eventuella ändringar och ytavvikelser.
Datum: 2026-08-24

Timmer i Rosendal

116 kvm
5 rum och kök

Hus: 2
Lgh: B:1302, B:1402
Upplåtelseform: Bostadsrätt
Plan: 3, 4

- 
- Diskmaskin
Inbyggnadshäll
Inbyggnadshäll med ugn
Frys
Kylskåp
Kyl/Frys
Högsåp med ugn/micro
Vinkyl Tillval
Micro i överskåp
Tvättmaskin
Torktumlare
Kombimaskin
Förberett för tvättmaskin/kombimaskin
Kommod, tillval streckat
Överskåp i kök
Överskåp i badrum Tillval
Garderob/Klädförvaring
Städförvaring
Kapphylla
Radiator
Förstärkt vägg för upphängning av TV
Handduktork Tillval
FRD Förråd
HS Högsåp
BH 0,0 Bröstningshöjd fönster

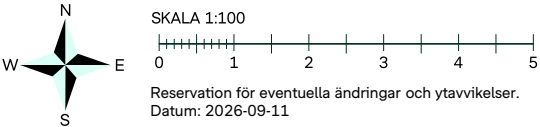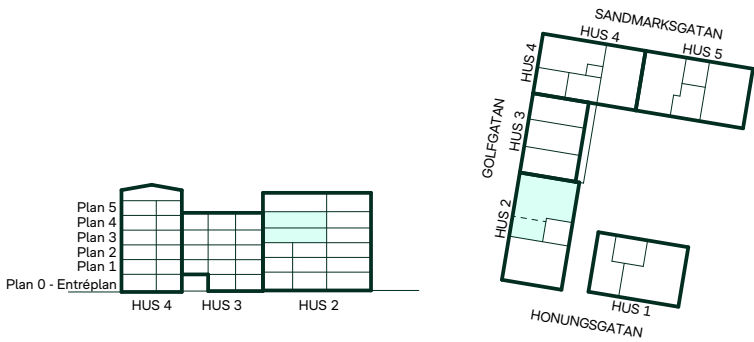

Takhöjd, TH=2,5M om inget annat anges.
Lokala försänkningar i innetak kan förekomma.
Bröstningshöjd 0,6 m om inget annat anges.
Kvadratmeter är cirka.
Mått anges i meter.
All fast inredning monteras enligt planritning.
Separata lägenhetsförråd, om inte annat anges.





Timmer i Rosendal

Antal bostäder: 64

Bostadstyp: Lägenhet

Upplåtelseform: Bostadsrätt

Antal rum: 1-5 rum och kök

Storlek: 27-120 kvm

Inflyttning: Preliminärt sommaren 2028



Läs mer på
bonava.se/timmer