

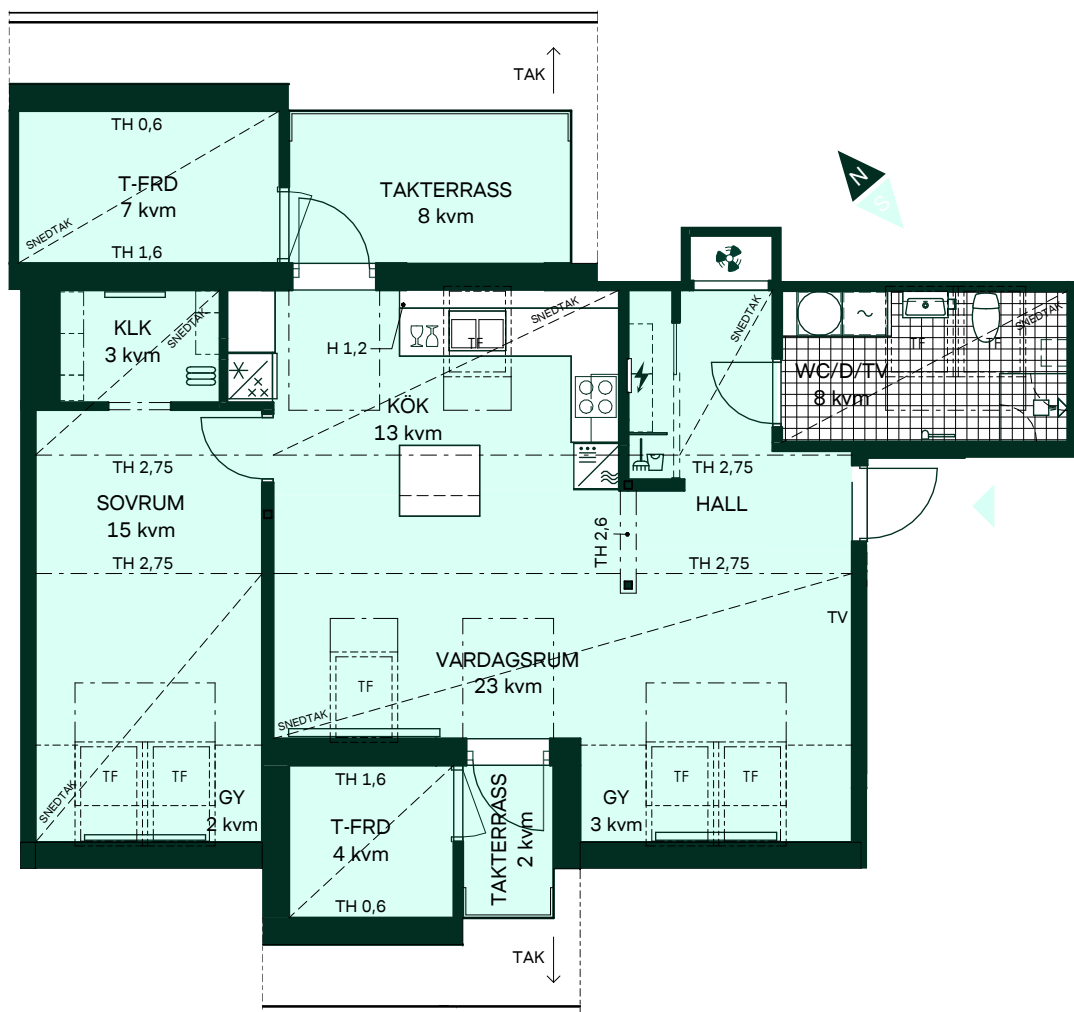


2 rum och kök

Våning: 5

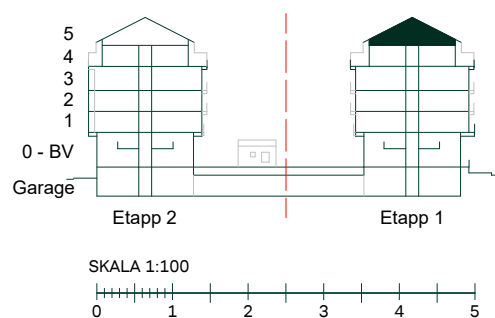

Kvadratmeter är cirka.
Mått anges i meter.
All inredning monteras enligt planritning.

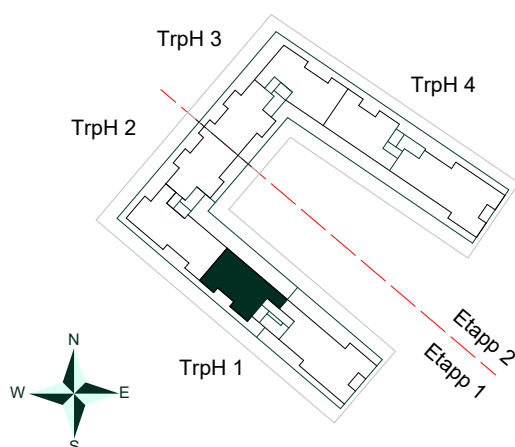


Reservation för eventuella ändringar och yttavvikelser.
Datum: 2026-06-17 Revidering datum: 2026-10-06


Klockaren i Luthagen

73 kvm (78 kvm golvyta)
2 rum och kök


Trapphus: 1
Lgh: 1-1601
Upplåtelseform: Bostadsrätt
Våning: 5

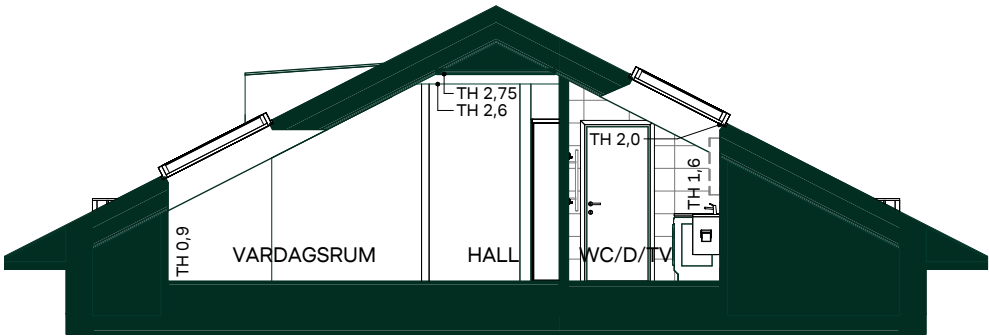


Sektion A-A

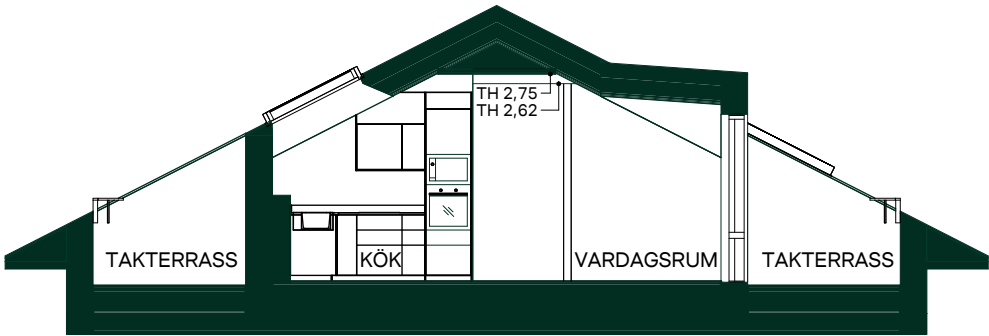


Sektion B-B

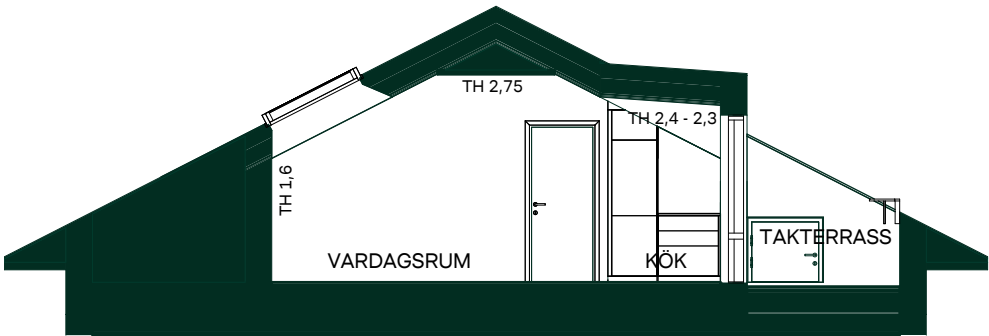


Sektion C-C

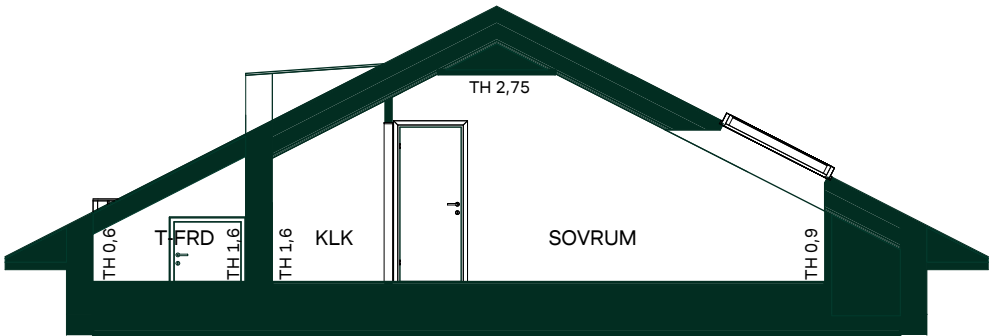

Sektion D-D

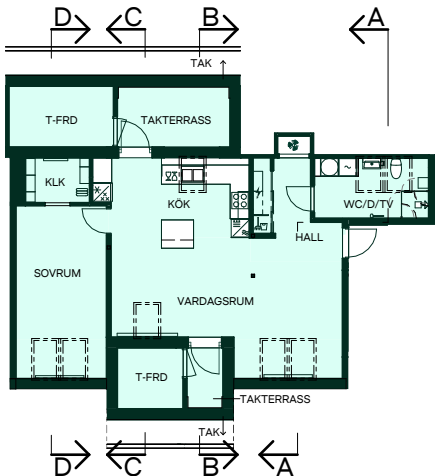

Kök är ritade schematiskt,
indelning av luckor och
lådor och annan utrustning
visas illustrativt.

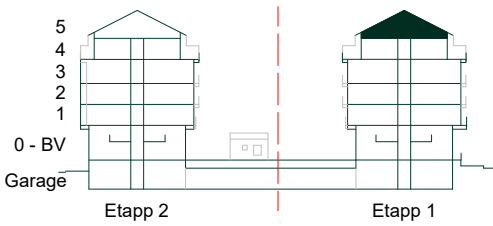

SKALA 1:100

Reservation för eventuella ändringar och ytavvikelser.
Datum: 2026-06-17 Revidering datum: 2026-10-06