
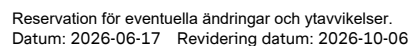


Våning: 5

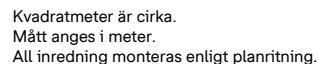

Klockaren i Luthagen

97 kvm (111 kvm golvyta)


3 rum och kök

Trapphus: 1


Lgh: 1-1602

Upplåtelseform: Bostadsrätt


Våning: 5

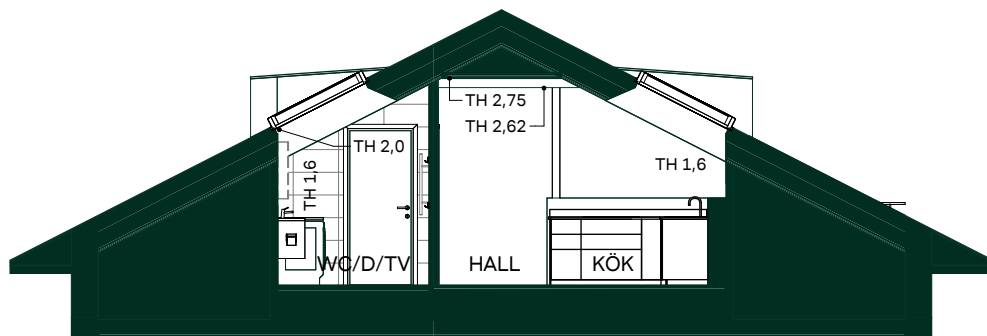


Sektion A-A

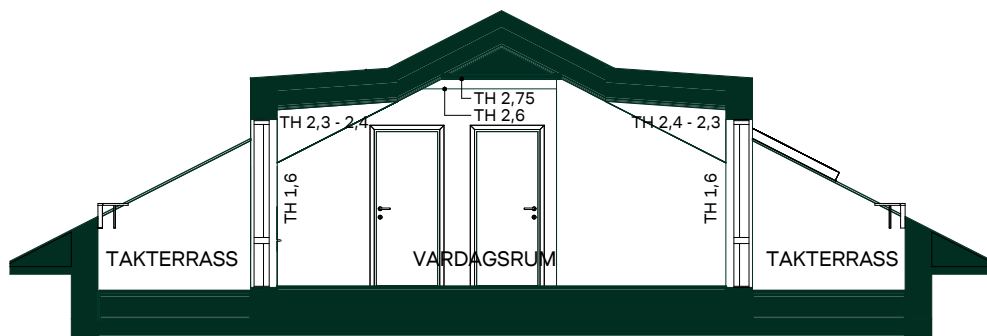


Sektion B-B

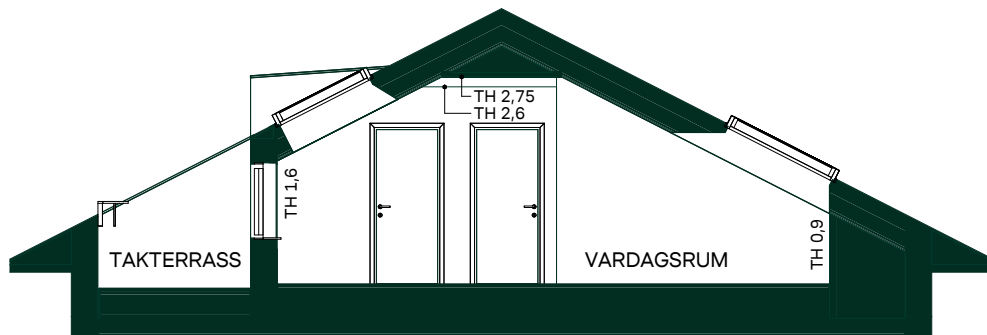


Sektion C-C

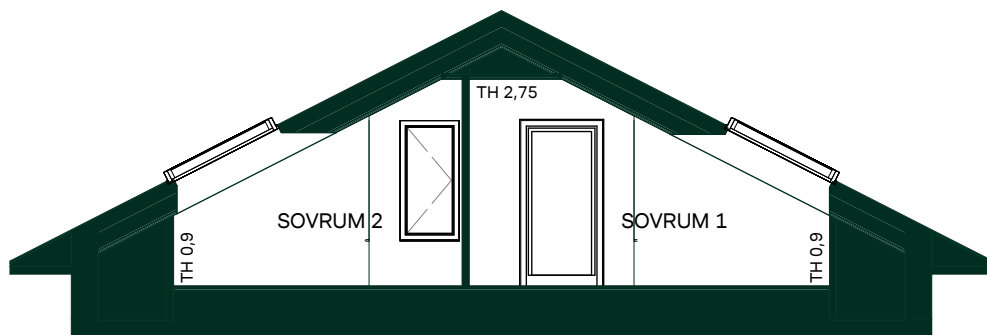

Sektion D-D

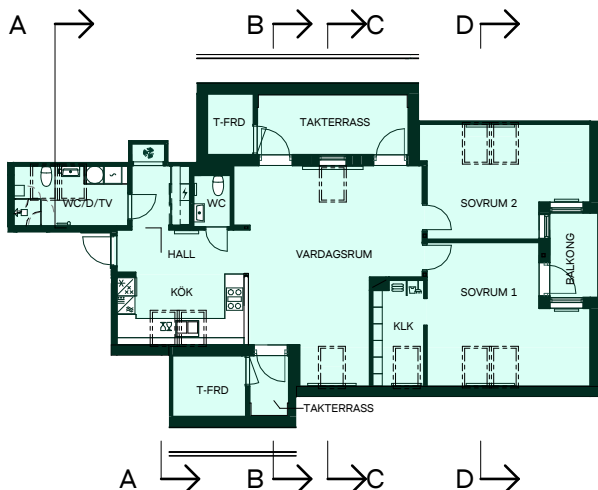

Kök är ritade schematiskt, indelning av luckor och lådor och annan utrustning visas illustrativt.

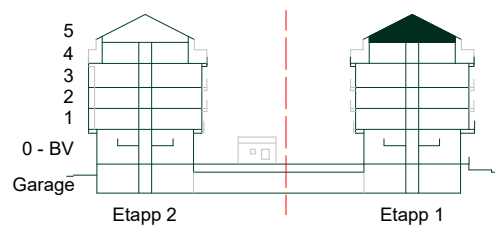

SKALA 1:100

Reservation för eventuella ändringar och ytavvikelser.
Datum: 2026-06-17 Revidering datum: 2026-10-06