

Klockaren i Luthagen

94 kvm (106 kvm golvyta)


3 rum och kök

Trapphus: 2

Lgh: 2-1601



Upplåtelseform: Bostadsrätt

Våning: 5

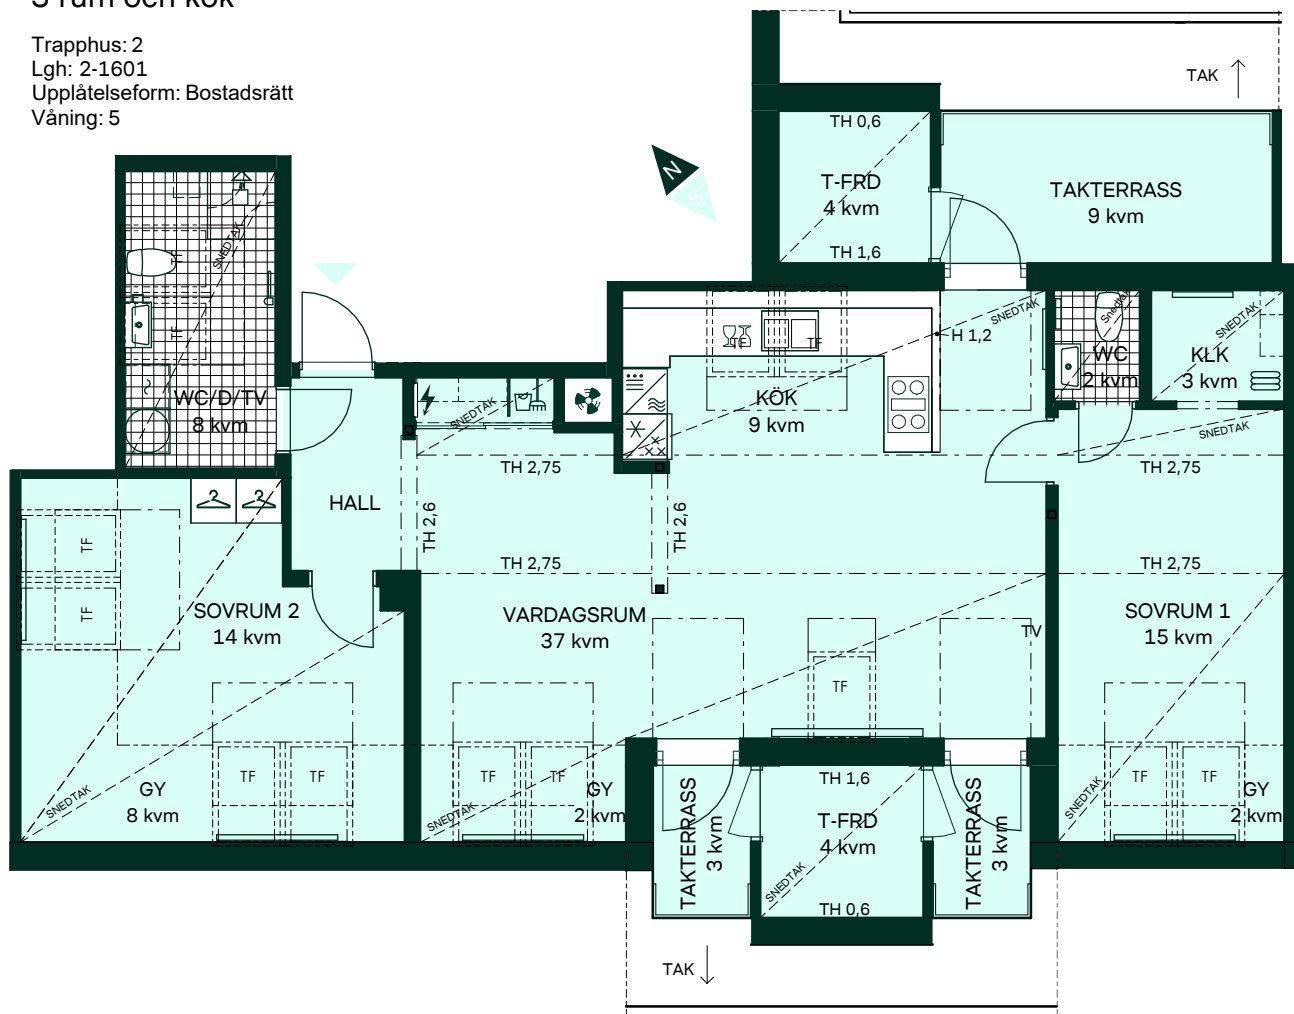

	Diskmaskin		Linneskåp		Torktumlare		Elcentral	TH	Takhöjd
	Induktionshäll med inbyggd fläkt		Städskåp		Tvättmaskin		Ventilationsaggregat	TF	Takfönster
	Kylskåp och frys		Skjutdörrsgarderob		Handdukstork	TV	Förstärkt vägg för upphängning av TV	H	Höjd på vägg
	Högskåp med ugn/mikro		Klädstång och hylla		Tillval högskåp badrum		Radiator	GY	Golvytta räknas ej som BOA
	Garderob		Duschhörn vikbar skärm		Tillval spegelskåp badrum		Snedtak		
					Pelare				

Kvadratmeter är cirka.
Mått anges i meter.
All inredning monteras enligt planritning.

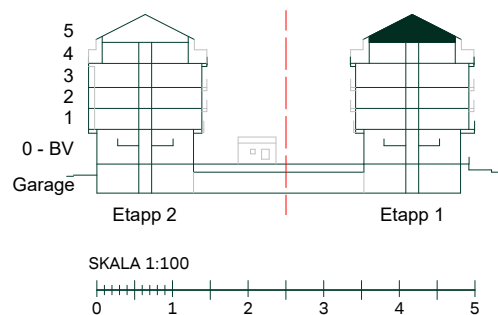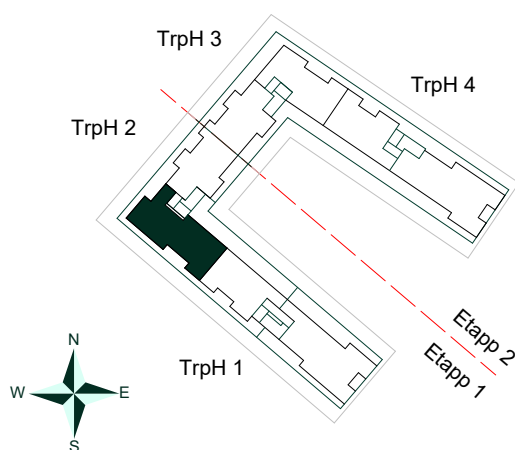


SKALA 1:100

Reservation för eventuella ändringar och ytavvikelser.
Datum: 2026-06-17 Revidering datum: 2026-10-06


Klockaren i Luthagen

94 kvm (106 kvm golvyta)
3 rum och kök


Trapphus: 2
Lgh: 2-1601
Upplåtelseform: Bostadsrätt
Våning: 5

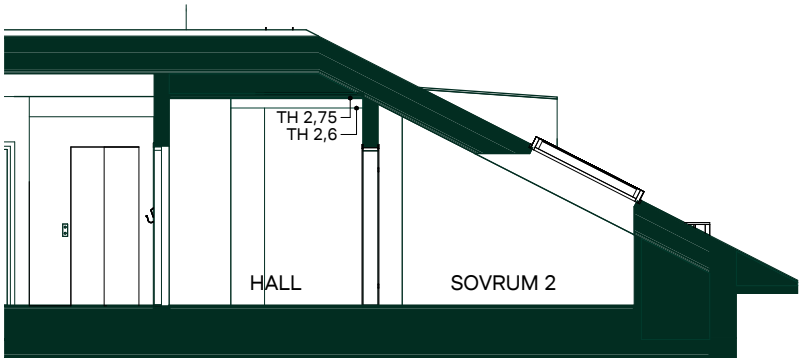


Sektion A-A

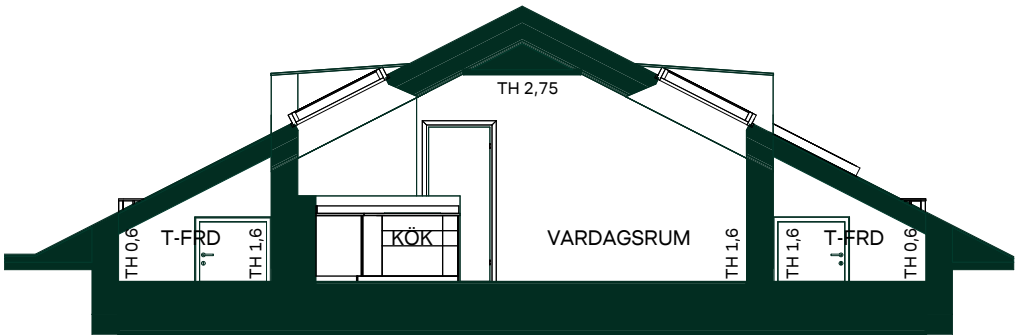


Sektion B-B

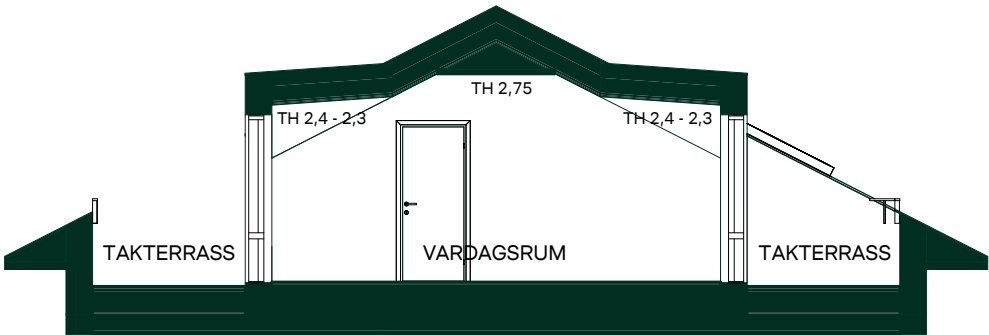


Sektion C-C

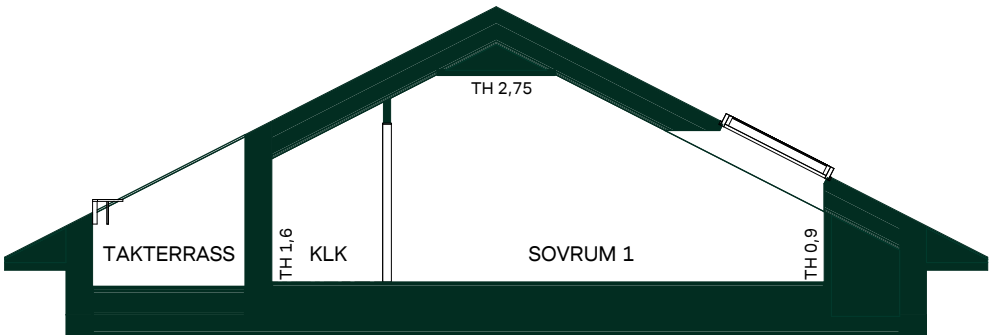

Sektion D-D

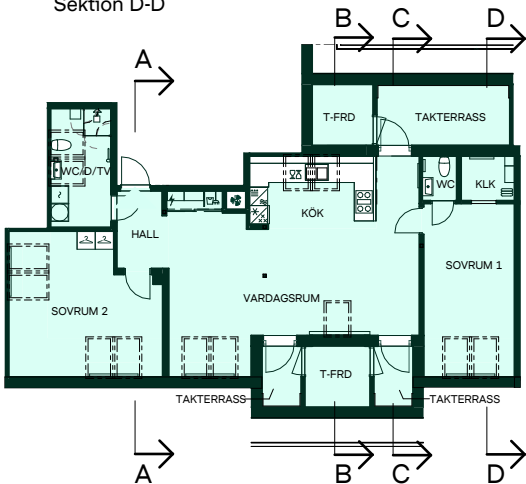

Kök är ritade schematiskt,
indelning av luckor och
lådor och annan utrustning
visas illustrativt.

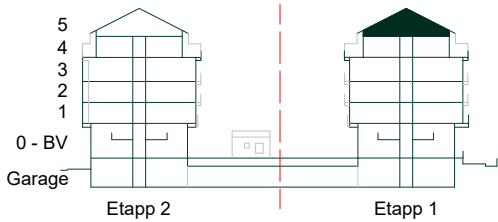

SKALA 1:100

Reservation för eventuella ändringar och ytavvikelser.
Datum: 2026-06-17 Revidering datum: 2026-10-06